


Orientační plán

Kaufland - obchodní centrum

Město: Benešov

Ulice: Červené Vršky

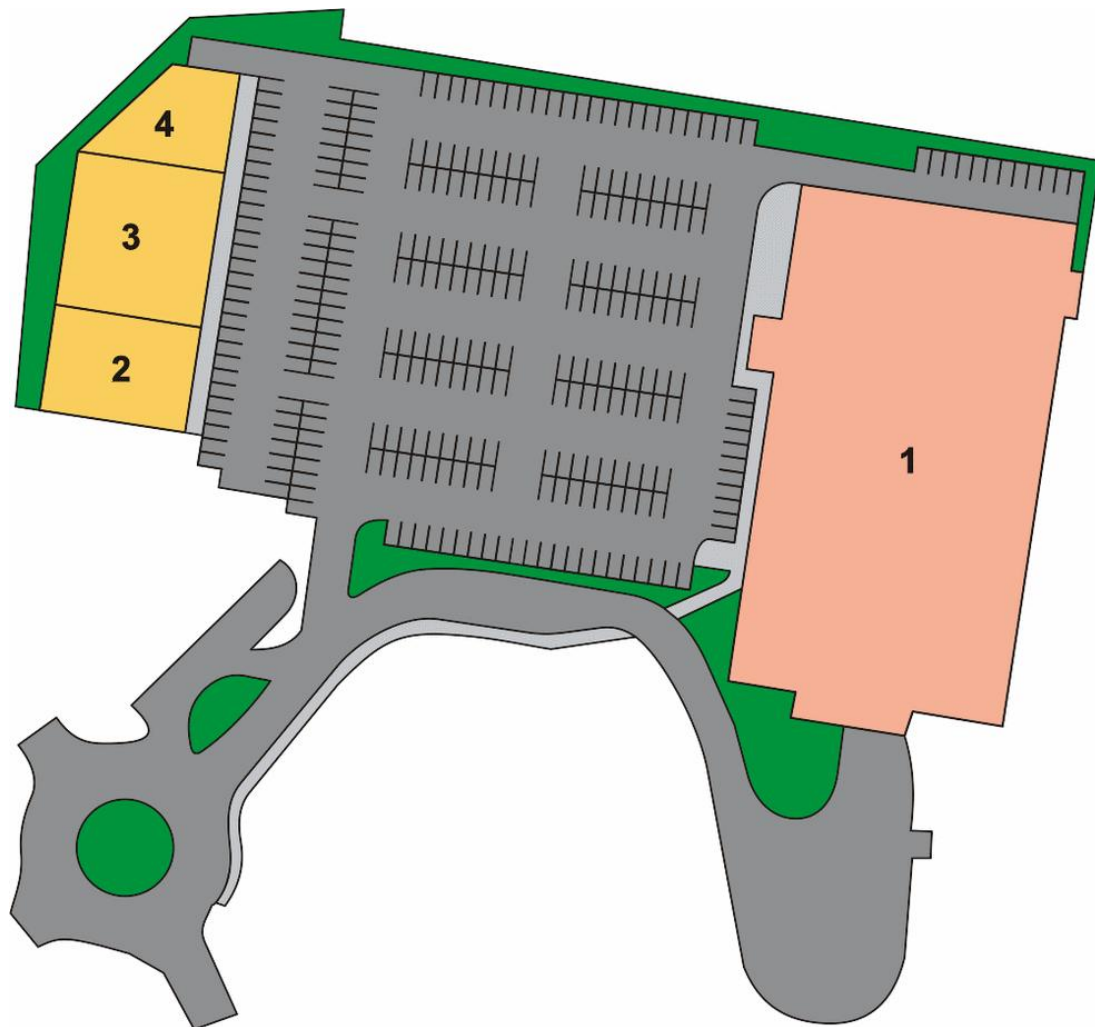

přízemí

InterCora

www.intercora.cz

Základní údaje

potraviny: Kaufland

celková plocha centra: 5 441 m²

provozovaná plocha centra: 1 305 m²

vydání územního rozhodnutí: uzemko

vydání stavebního povolení: stavebko

zahájení stavby: zahajeni

dokončení stavby: 15.5.2007

Adresa

město: Benešov

ulice: Červené Vršky


gps: 49,794 ; 14,6812

Kontakt pronájem

Vladimír Vondřich

email: vondrich@intercora.cz

tel: +420 377 510 427

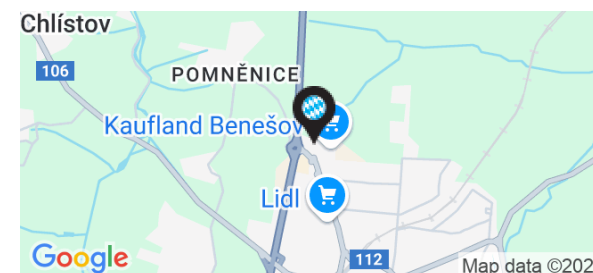

Nájemní prostory

ID	PLOCHA	NÁJEMCE	STAV
Přízemí			
1	4 136 m²	Kaufland	Prodáno
2	450 m²	Deichmann	Obsazeno
3	653 m²	Takko Fashion	Obsazeno
4	202 m²	SUPER ZOO	Obsazeno

Základní údaje


potraviny: Kaufland
celková plocha centra: 5 441 m²
provozovaná plocha centra: 1 305 m²
vydání územního rozhodnutí: uzemko
vydání stavebního povolení: stavebko
zahájení stavby: zahajeni
dokončení stavby: 15.5.2007

Adresa

město: Benešov
ulice: Červené Vršky
gps: 49,794 ; 14,6812

Kontakt pronájem

Vladimír Vondřich
email: vondrich@intercora.cz
tel: +420 377 510 427

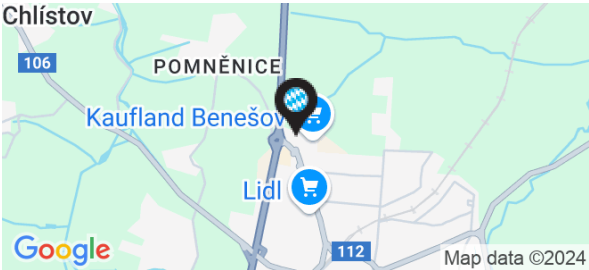


Orientační plán

Kaufland - obchodní centrum

Město: Benešov

Ulice: Červené Vršky

Mapa - silniční

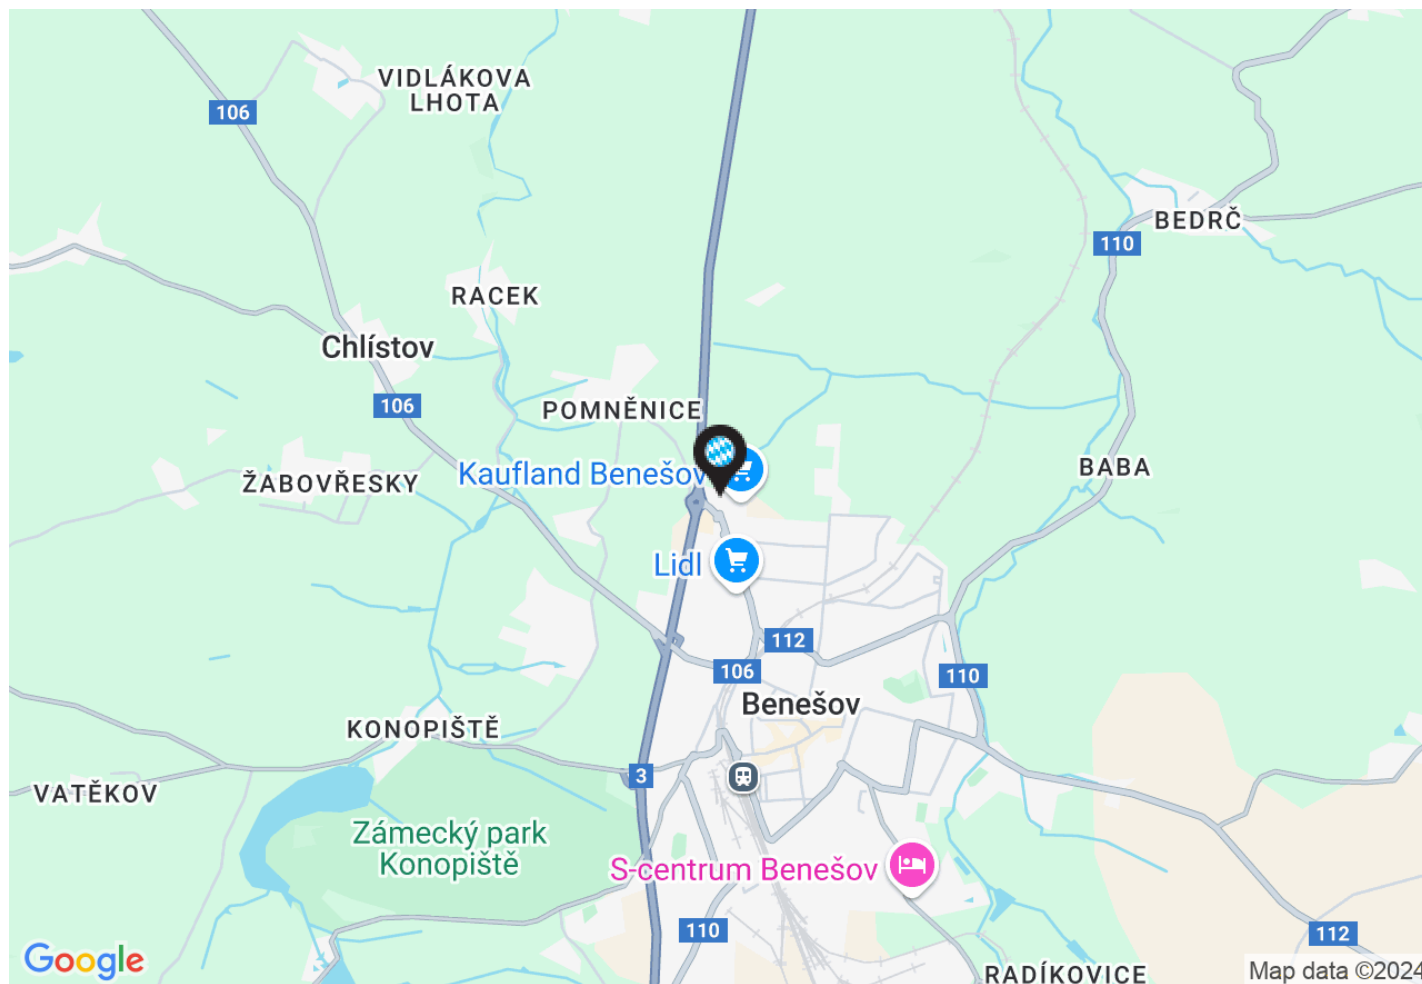

InterCora

www.intercora.cz

Základní údaje

potraviny: Kaufland

celková plocha centra: 5 441 m²

provozovaná plocha centra: 1 305 m²

vydání územního rozhodnutí: uzemko

vydání stavebního povolení: stavebko

zahájení stavby: zahajeni

dokončení stavby: 15.5.2007

Adresa

město: Benešov

ulice: Červené Vršky


gps: 49,794 ; 14,6812

Kontakt pronájem

Vladimír Vondřich

email: vondrich@intercora.cz

tel: +420 377 510 427

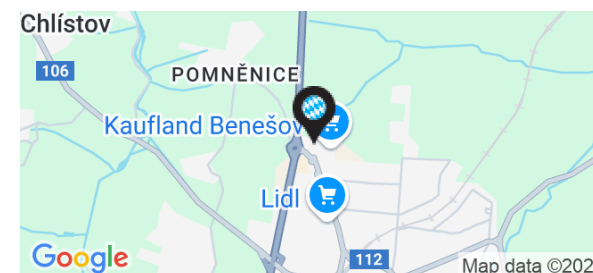


Orientační plán

Kaufland - obchodní centrum

Město: Benešov

Ulice: Červené Vršky

Mapa - letecký snímek

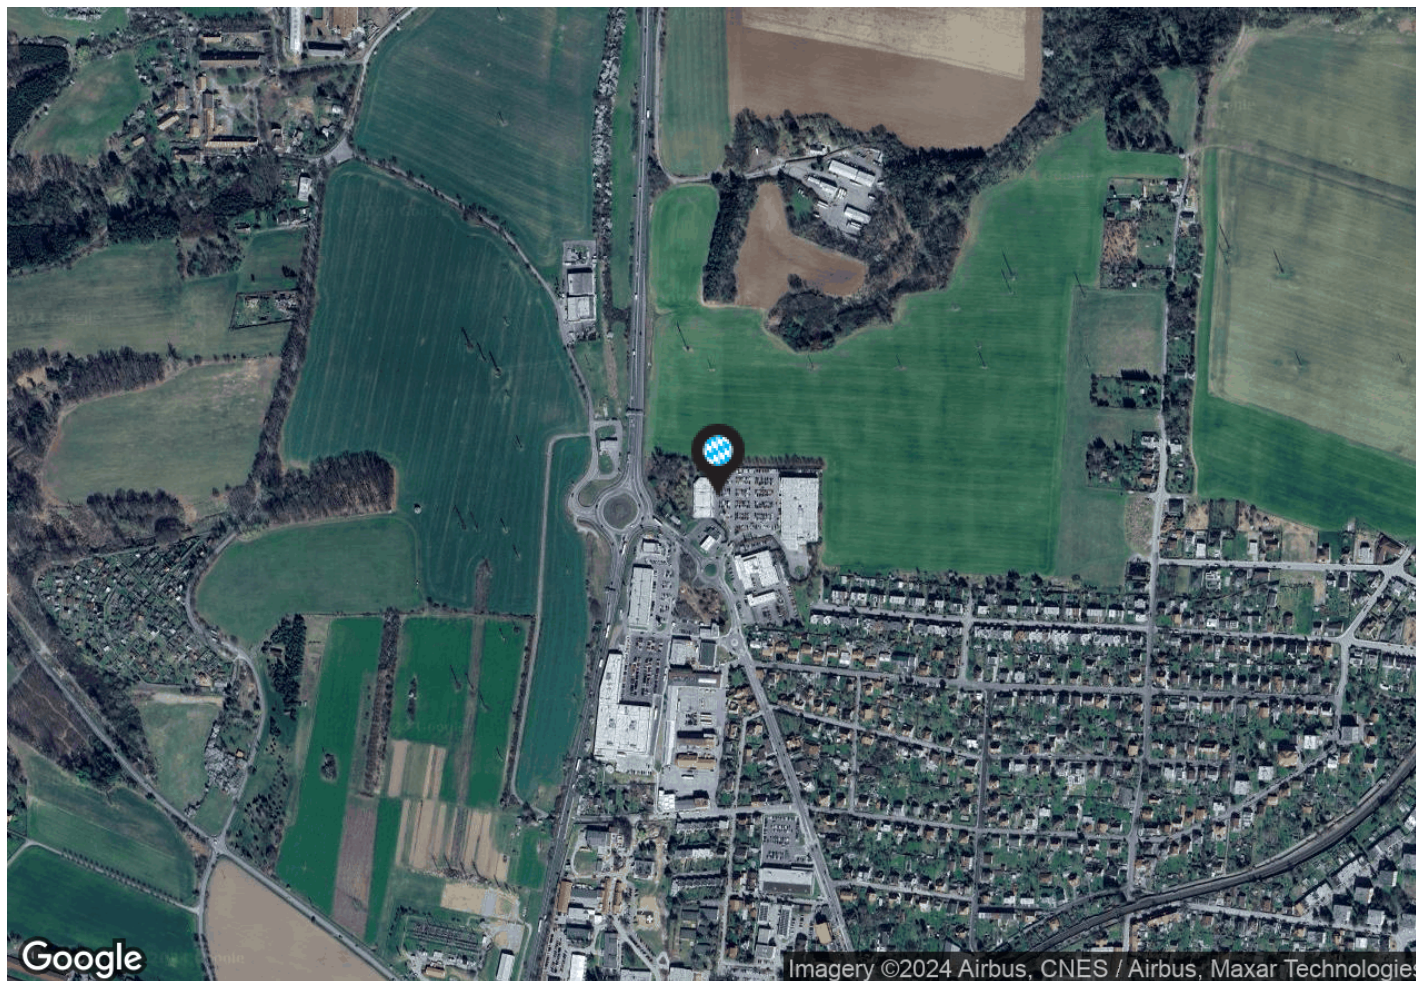

InterCora

www.intercora.cz

Základní údaje

potraviny: Kaufland

celková plocha centra: 5 441 m²

provozovaná plocha centra: 1 305 m²

vydání územního rozhodnutí: uzemko

vydání stavebního povolení: stavebko

zahájení stavby: zahajeni

dokončení stavby: 15.5.2007

Adresa

město: Benešov

ulice: Červené Vršky

gps: 49,794 ; 14,6812

Kontakt pronájem

Vladimír Vondřich

email: vondrich@intercora.cz

tel: +420 377 510 427

