


Orientační plán

Kaufland - obchodní centrum

Město: Blansko

Ulice: Sportovní ostrov Ludvíka Daňka

přízemí

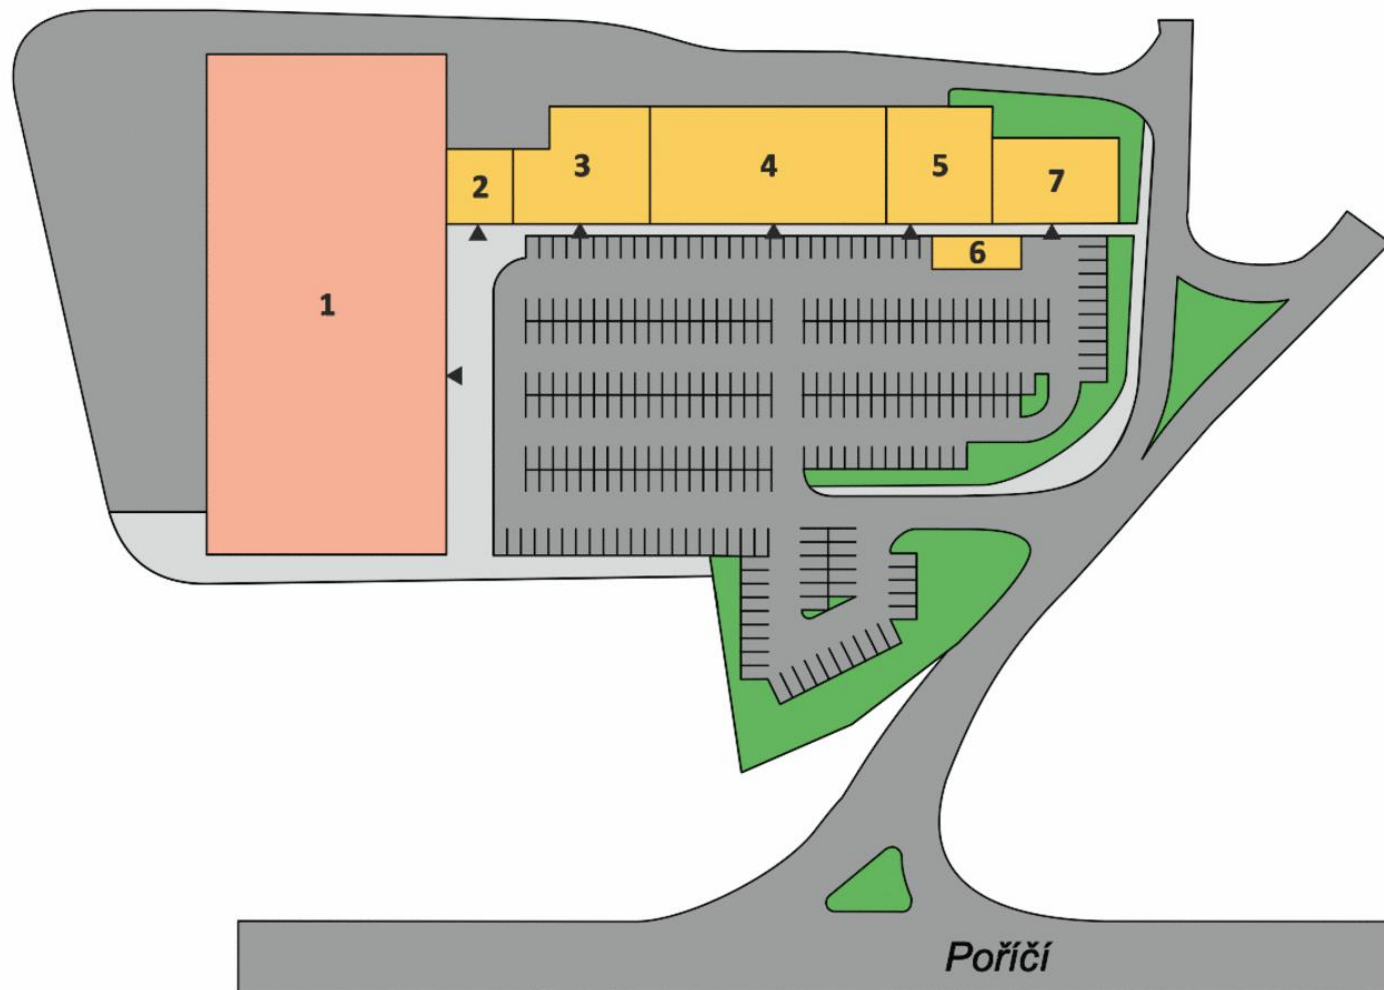

InterCora

www.intercora.cz

Základní údaje

potraviny: Kaufland

celková plocha centra: 6 094 m²

provozovaná plocha centra: 2 130 m²

dokončení stavby: 19.8.2002

Adresa

město: Blansko

ulice: Sportovní ostrov Ludvíka Daňka


gps: 49,3704 ; 16,6418

Kontakt pronájem

Vladimír Vondřich

email: vondrich@intercora.cz

tel: +420 377 510 427

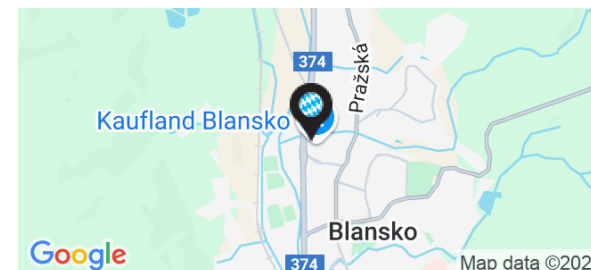

Nájemní prostory

ID	PLOCHA	NÁJEMCE	STAV
Přízemí			
1	3 964 m ²	Kaufland	Prodáno
2	147 m ²	Lékárna Dr. Max	Obsazeno
3	594 m ²	Datart	Obsazeno
4	664 m ²	KiK	Obsazeno
5	241 m ²	Pizzeria	Obsazeno
6	63 m ²	Pizzerie - zahrádka	Obsazeno
7	421 m ²	dm drogerie	Obsazeno

Základní údaje


potraviny: Kaufland
celková plocha centra: 6 094 m²
provozovaná plocha centra: 2 130 m²
dokončení stavby: 19.8.2002

Adresa

město: Blansko
ulice: Sportovní ostrov Ludvíka Daňka
gps: 49,3704 ; 16,6418

Kontakt pronájem

Vladimír Vondřich
email: vondrich@intercora.cz
tel: +420 377 510 427

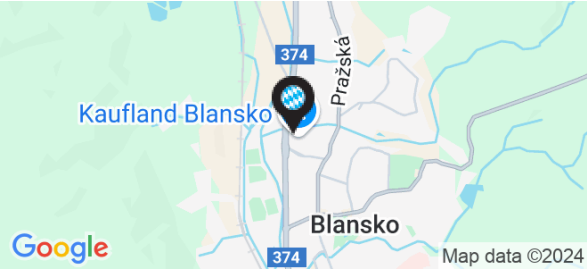


Orientační plán

Kaufland - obchodní centrum

Město: Blansko

Ulice: Sportovní ostrov Ludvíka Daňka

Mapa - silniční

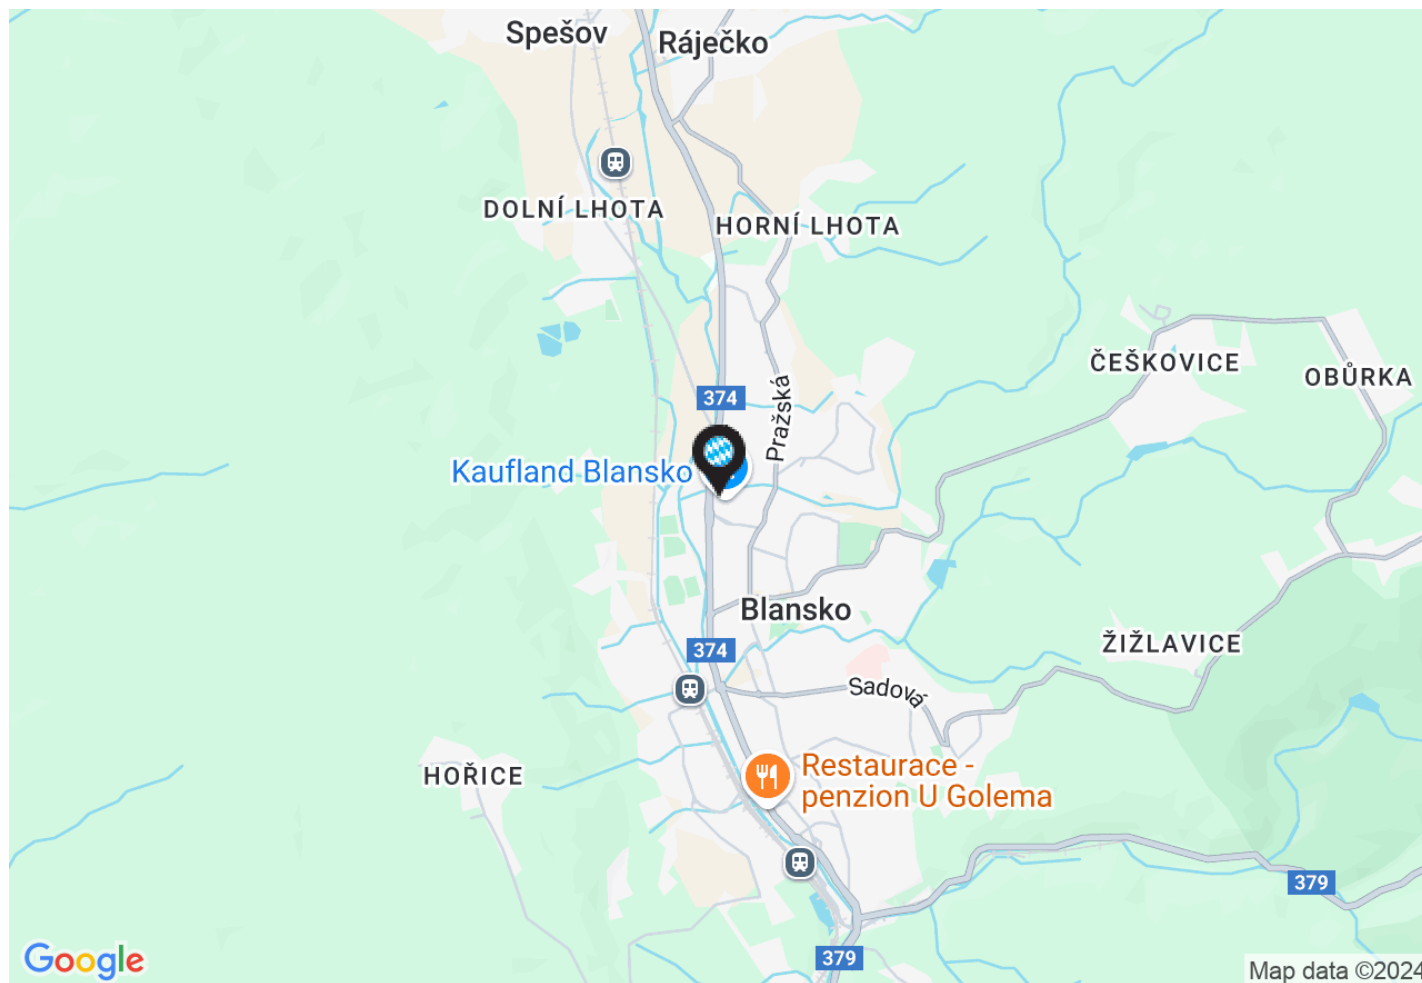

InterCora

www.intercora.cz

Základní údaje

potraviny: Kaufland

celková plocha centra: 6 094 m²

provozovaná plocha centra: 2 130 m²

dokončení stavby: 19.8.2002

Adresa

město: Blansko

ulice: Sportovní ostrov Ludvíka Daňka


gps: 49,3704 ; 16,6418

Kontakt pronájem

Vladimír Vondřich

email: vondrich@intercora.cz

tel: +420 377 510 427

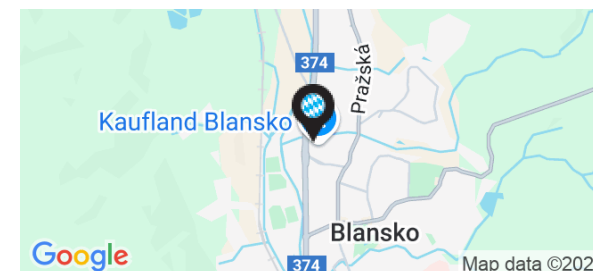


Orientační plán

Kaufland - obchodní centrum

Město: Blansko

Ulice: Sportovní ostrov Ludvíka Daňka

Mapa - letecký snímek

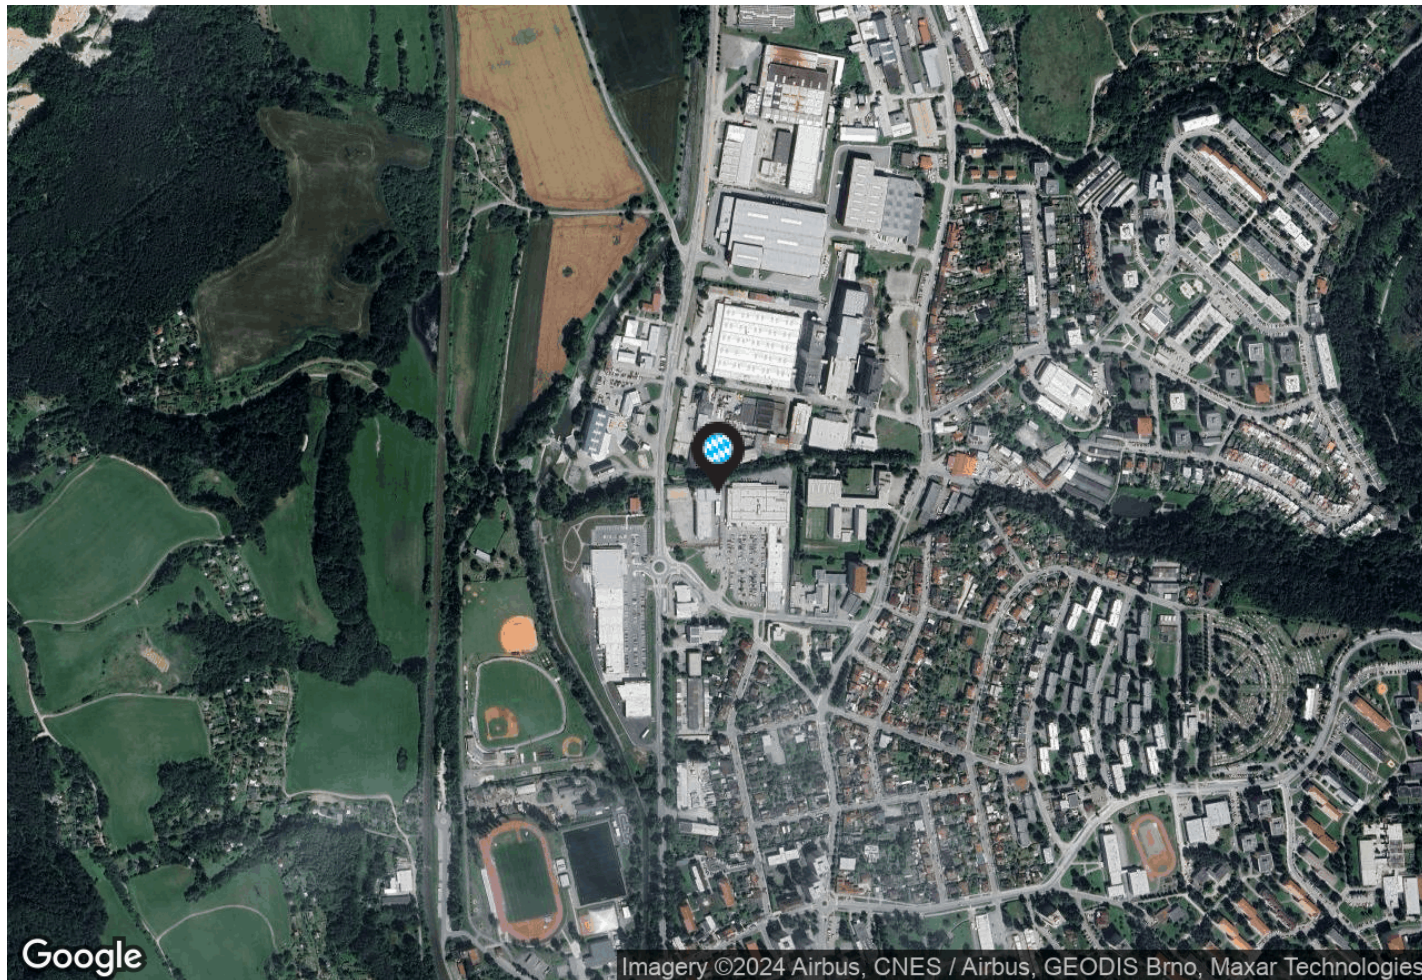

InterCora

www.intercora.cz

Základní údaje

potraviny: Kaufland

celková plocha centra: 6 094 m²

provozovaná plocha centra: 2 130 m²

dokončení stavby: 19.8.2002

Adresa

město: Blansko

ulice: Sportovní ostrov Ludvíka Daňka

gps: 49,3704 ; 16,6418

Kontakt pronájem

Vladimír Vondřich

email: vondrich@intercora.cz

tel: +420 377 510 427

