


Orientační plán

Kaufland - obchodní centrum

Město: Česká Lípa

Ulice: Mimoňská

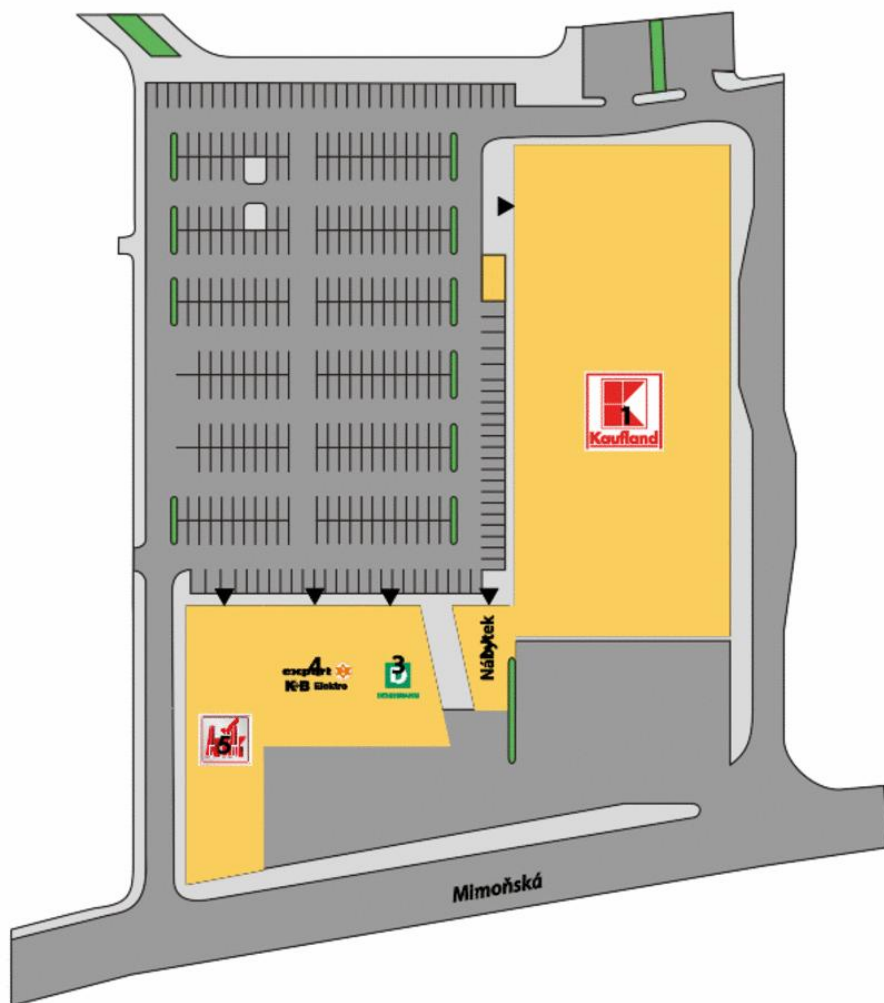

přízemí

InterCora

www.intercora.cz

Základní údaje

potraviny: Kaufland

celková plocha centra: 7 233 m²

provozovaná plocha centra: 7 233 m²

dokončení stavby: 30.8.2001

Adresa

město: Česká Lípa

ulice: Mimoňská

poč. obyvatel: 37 168


gps: 50,6806 ; 14,5404

Kontakt pronájem

Vladimír Vondřich

email: vondrich@intercora.cz

tel: +420 377 510 427

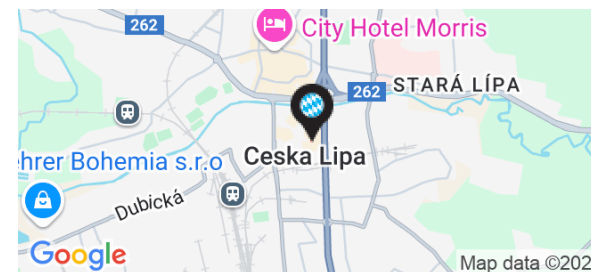

Nájemní prostory

ID	PLOCHA	NÁJEMCE	STAV
Přízemí			
1	4 959 m ²	Kaufland	Obsazeno
2	168 m ²	Lékárna Dr. Max	Obsazeno
3	465 m ²	Deichmann	Obsazeno
4	650 m ²	Electro World	Obsazeno
5	991 m ²	KiK	Obsazeno

Základní údaje


potraviny: Kaufland
celková plocha centra: 7 233 m²
provozovaná plocha centra: 7 233 m²
dokončení stavby: 30.8.2001

Adresa

město: Česká Lípa
ulice: Mimoňská
poč. obyvatel: 37 168
gps: 50,6806 ; 14,5404

Kontakt pronájem

Vladimír Vondřich
email: vondrich@intercora.cz
tel: +420 377 510 427

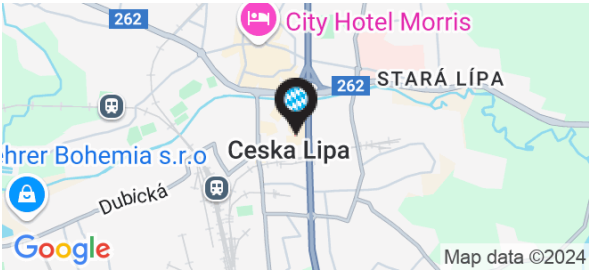

Orientační plán

Kaufland - obchodní centrum


Město: Česká Lípa

Ulice: Mimoňská

InterCora

www.intercora.cz

Mapa - silniční

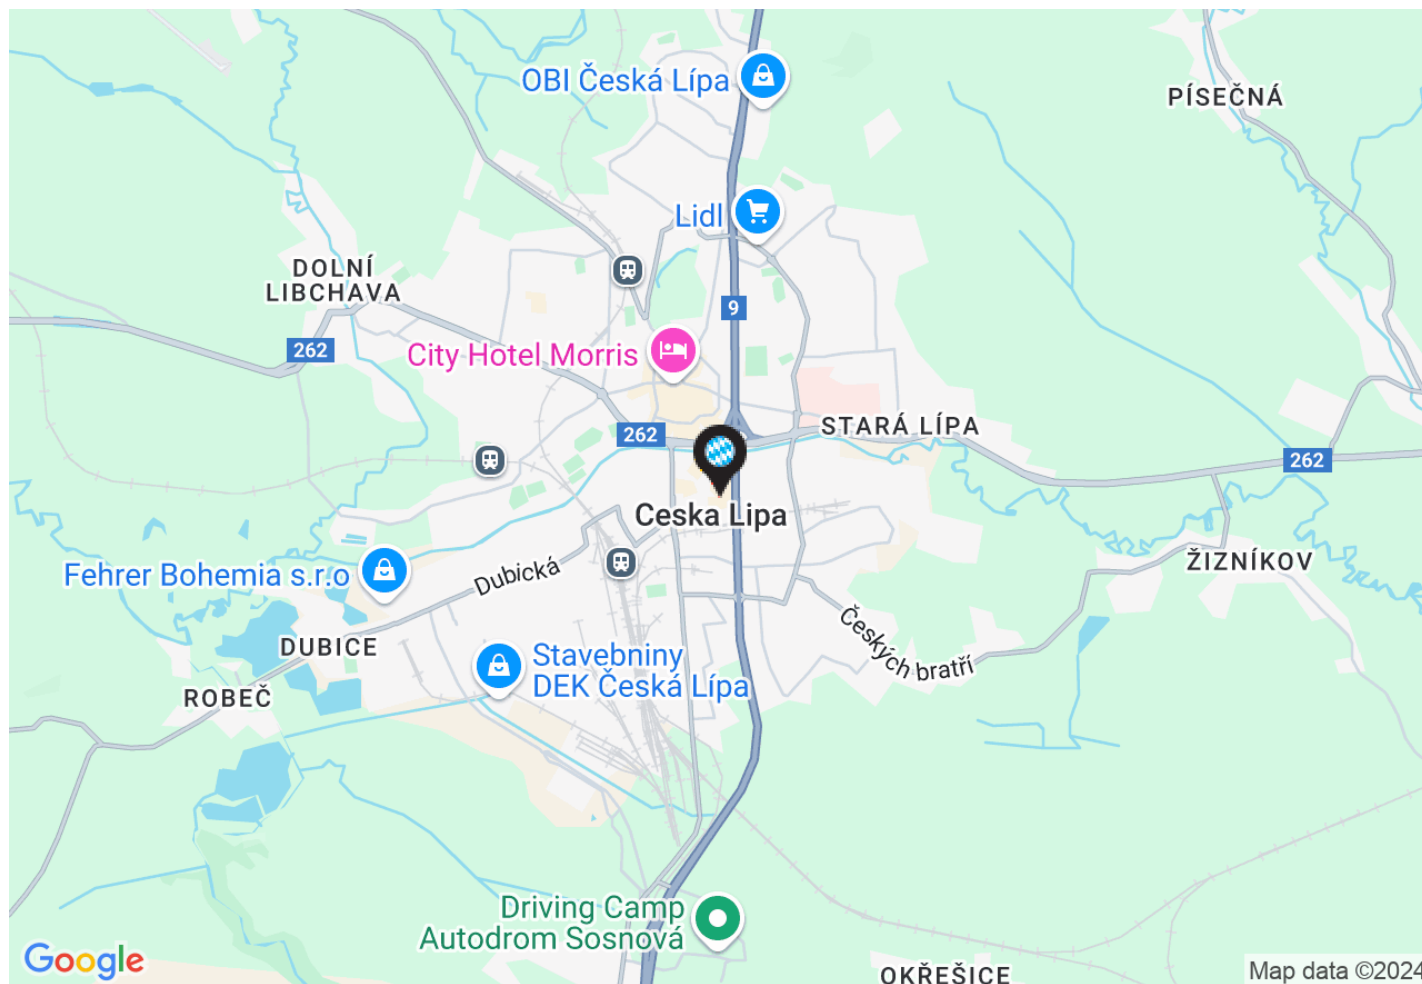

Základní údaje

potraviny: Kaufland

celková plocha centra: 7 233 m²

provozovaná plocha centra: 7 233 m²

dokončení stavby: 30.8.2001

Adresa

město: Česká Lípa

ulice: Mimoňská

poč. obyvatel: 37 168


gps: 50,6806 ; 14,5404

Kontakt pronájem

Vladimír Vondřich

email: vondrich@intercora.cz

tel: +420 377 510 427

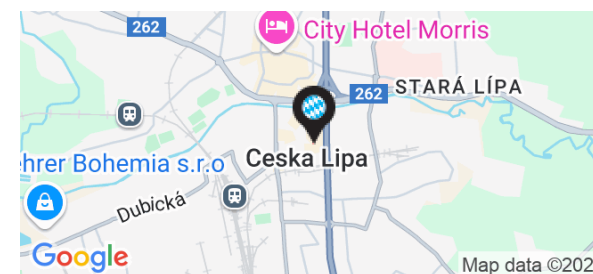


Orientační plán

Kaufland - obchodní centrum

Město: Česká Lípa

Ulice: Mimoňská

Mapa - letecký snímek

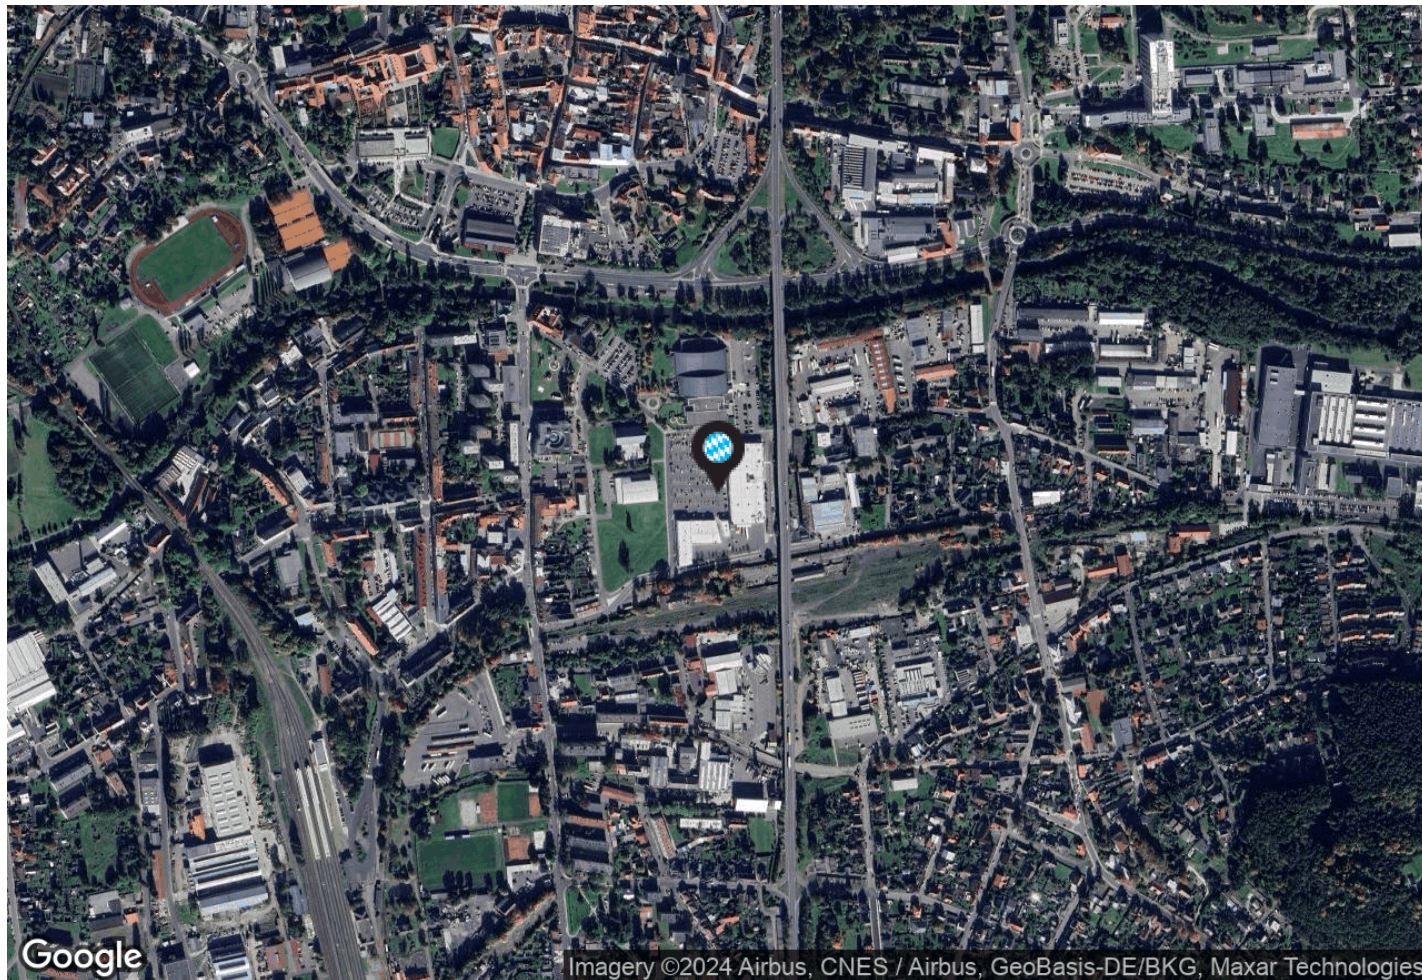

InterCora

www.intercora.cz

Základní údaje

potraviny: Kaufland

celková plocha centra: 7 233 m²

provozovaná plocha centra: 7 233 m²

dokončení stavby: 30.8.2001

Adresa

město: Česká Lípa

ulice: Mimoňská

poč. obyvatel: 37 168

gps: 50,6806 ; 14,5404

Kontakt pronájem

Vladimír Vondřich

email: vondrich@intercora.cz

tel: +420 377 510 427

