

Orientační plán

Obchodní centrum - Hranice

Město: Hranice

Ulice: Bělotínská

přízemí



InterCora

www.intercora.cz

Základní údaje

potraviny: Kaufland

celková plocha centra: 6 204 m²

provozovaná plocha centra: 1 804 m²

dokončení stavby: 30.12.2009

Adresa

město: Hranice

ulice: Bělotínská


gps: 49,5573 ; 17,739

Kontakt pronájem

Vladimír Vondřich

email: vondrich@intercora.cz

tel: +420 377 510 427

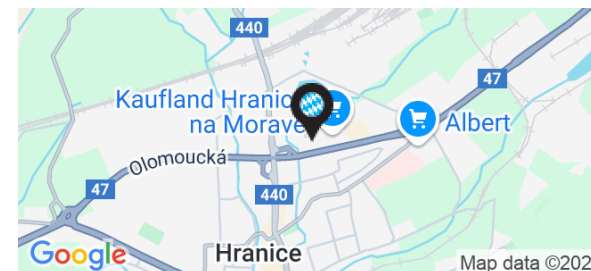

Nájemní prostory

ID	PLOCHA	NÁJEMCE	STAV
Přízemí			
1	4 400 m ²	Kaufland	Prodáno
2	546 m ²	K+B Elektro	Obsazeno
3	642 m ²	Pepco	Obsazeno
4	616 m ²	Textil	Obsazeno

Základní údaje


potraviny: Kaufland
celková plocha centra: 6 204 m²
provozovaná plocha centra: 1 804 m²
dokončení stavby: 30.12.2009

Adresa

město: Hranice
ulice: Bělotínská
gps: 49,5573 ; 17,739

Kontakt pronájem

Vladimír Vondřich
email: vondrich@intercora.cz
tel: +420 377 510 427

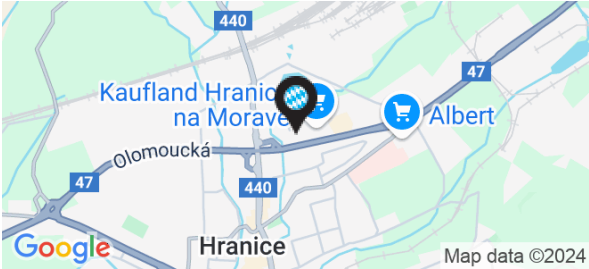

Orientační plán

Obchodní centrum - Hranice


Město: Hranice

Ulice: Bělotínská

InterCora

www.intercora.cz

Mapa - silniční

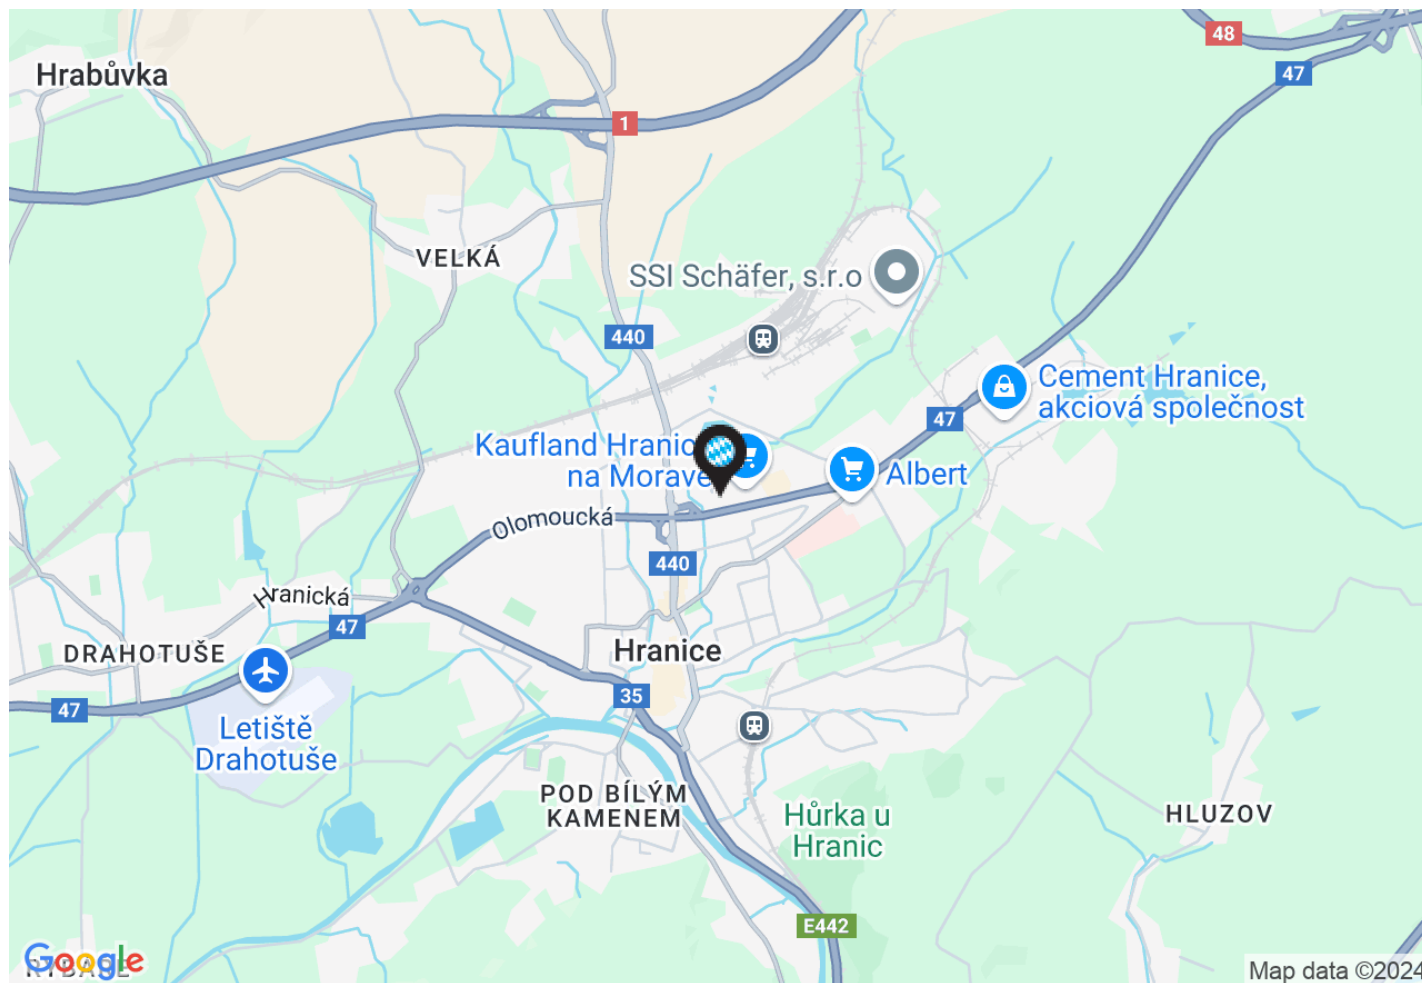

Základní údaje

potraviny: Kaufland

celková plocha centra: 6 204 m²

provozovaná plocha centra: 1 804 m²

dokončení stavby: 30.12.2009

Adresa

město: Hranice

ulice: Bělotínská


gps: 49,5573 ; 17,739

Kontakt pronájem

Vladimír Vondřich

email: vondrich@intercora.cz

tel: +420 377 510 427

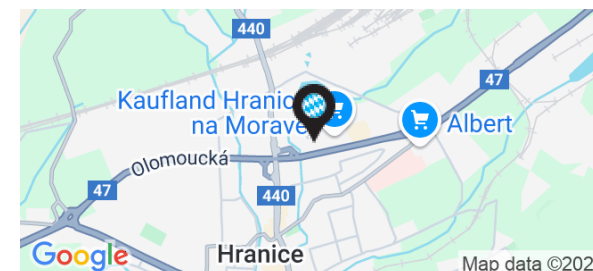

Orientační plán

Obchodní centrum - Hranice


Město: Hranice

Ulice: Bělotínská

InterCora

www.intercora.cz

Mapa - letecký snímek

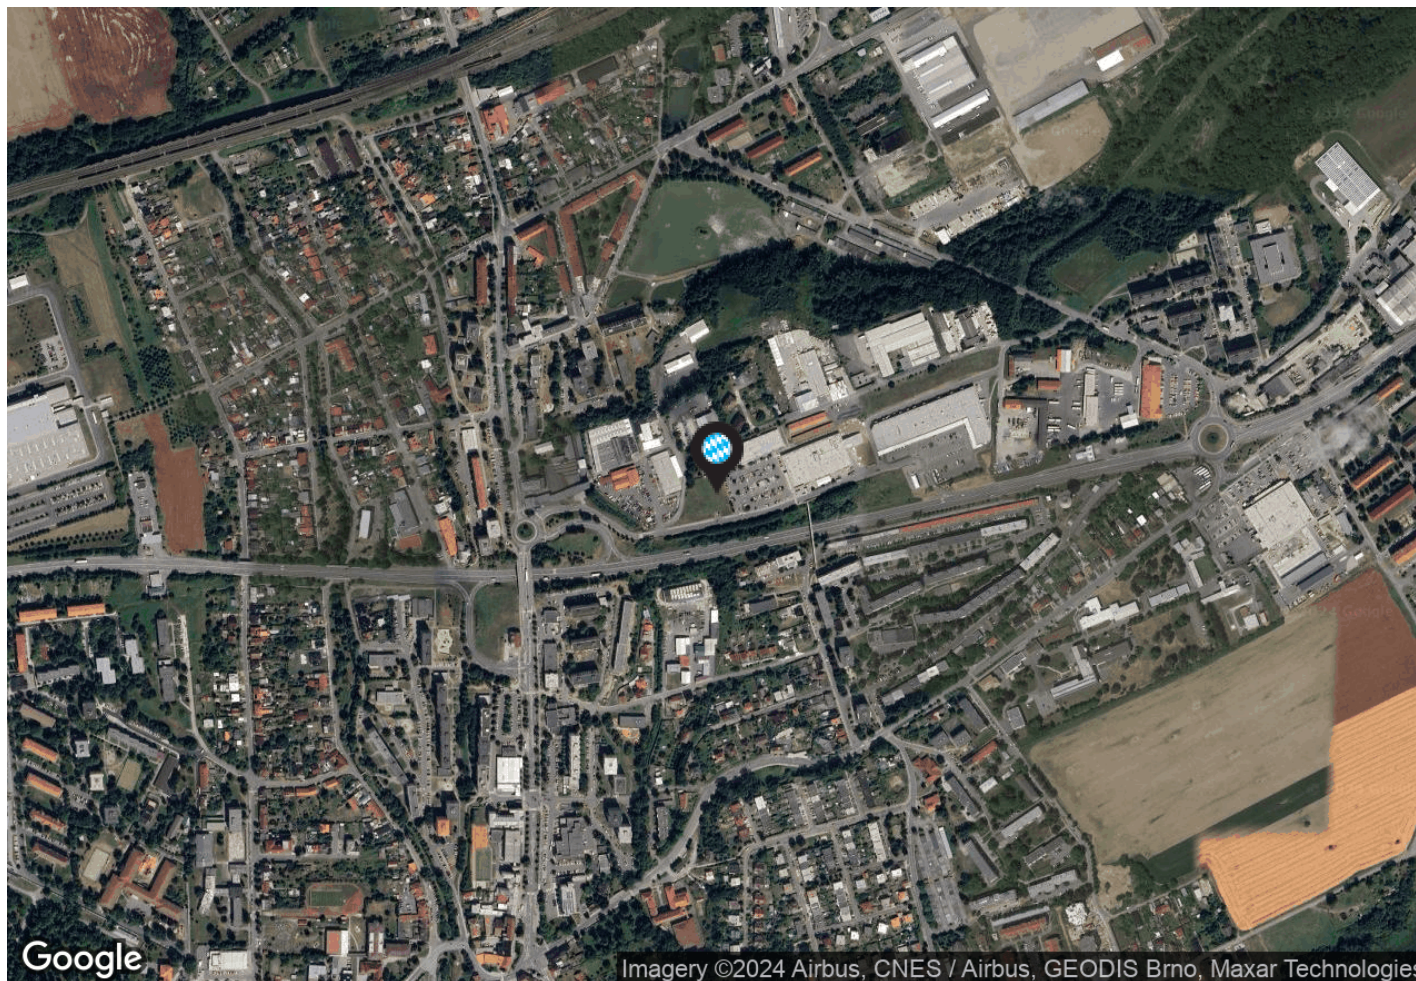

Základní údaje

potraviny: Kaufland

celková plocha centra: 6 204 m²

provozovaná plocha centra: 1 804 m²

dokončení stavby: 30.12.2009

Adresa

město: Hranice

ulice: Bělotínská

gps: 49,5573 ; 17,739

Kontakt pronájem

Vladimír Vondřich

email: vondrich@intercora.cz

tel: +420 377 510 427

