


Orientační plán

Obchodní centrum - Jihlava

Město: Jihlava

Ulice: ul. R. Havelky

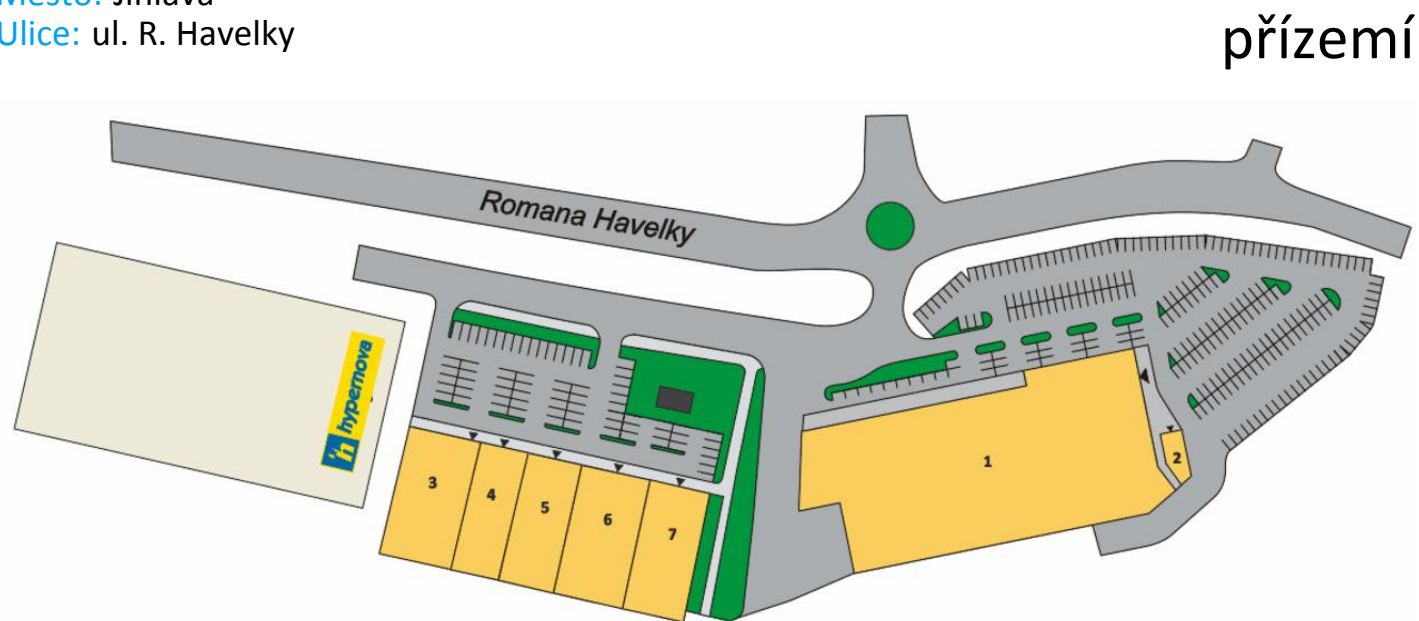

InterCora

www.intercora.cz

Základní údaje

potraviny: Kaufland

celková plocha centra: 8 858 m²

provozovaná plocha centra: 8 858 m²

dokončení stavby: 15.6.2010

Adresa

město: Jihlava

ulice: ul. R. Havelky


gps: 49,407 ; 15,5813

Kontakt pronájem

Vladimír Vondřich

email: vondrich@intercora.cz

tel: +420 377 510 427

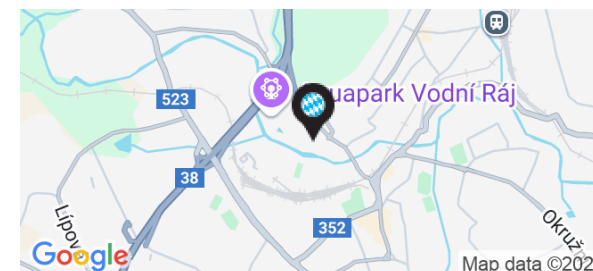

Nájemní prostory

ID	PLOCHA	NÁJEMCE	STAV
Přízemí			
1	5 747 m ²	Kaufland	Obsazeno
2	155 m ²	Dr. Max - lékárna	Obsazeno
3	803 m ²	TEDi	Obsazeno
4	435 m ²	PEPCO	Obsazeno
5	454 m ²	dm drogerie	Obsazeno
6	639 m ²	KiK	Obsazeno
7	625 m ²	SuperZOO	Obsazeno

Základní údaje


potraviny: Kaufland
celková plocha centra: 8 858 m²
provozovaná plocha centra: 8 858 m²
dokončení stavby: 15.6.2010

Adresa

město: Jihlava
ulice: ul. R. Havelky
gps: 49,407 ; 15,5813

Kontakt pronájem

Vladimír Vondřich
email: vondrich@intercora.cz
tel: +420 377 510 427

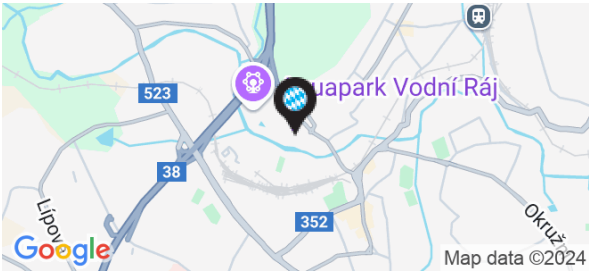


Orientační plán

Obchodní centrum - Jihlava

Město: Jihlava

Ulice: ul. R. Havelky

Mapa - silniční

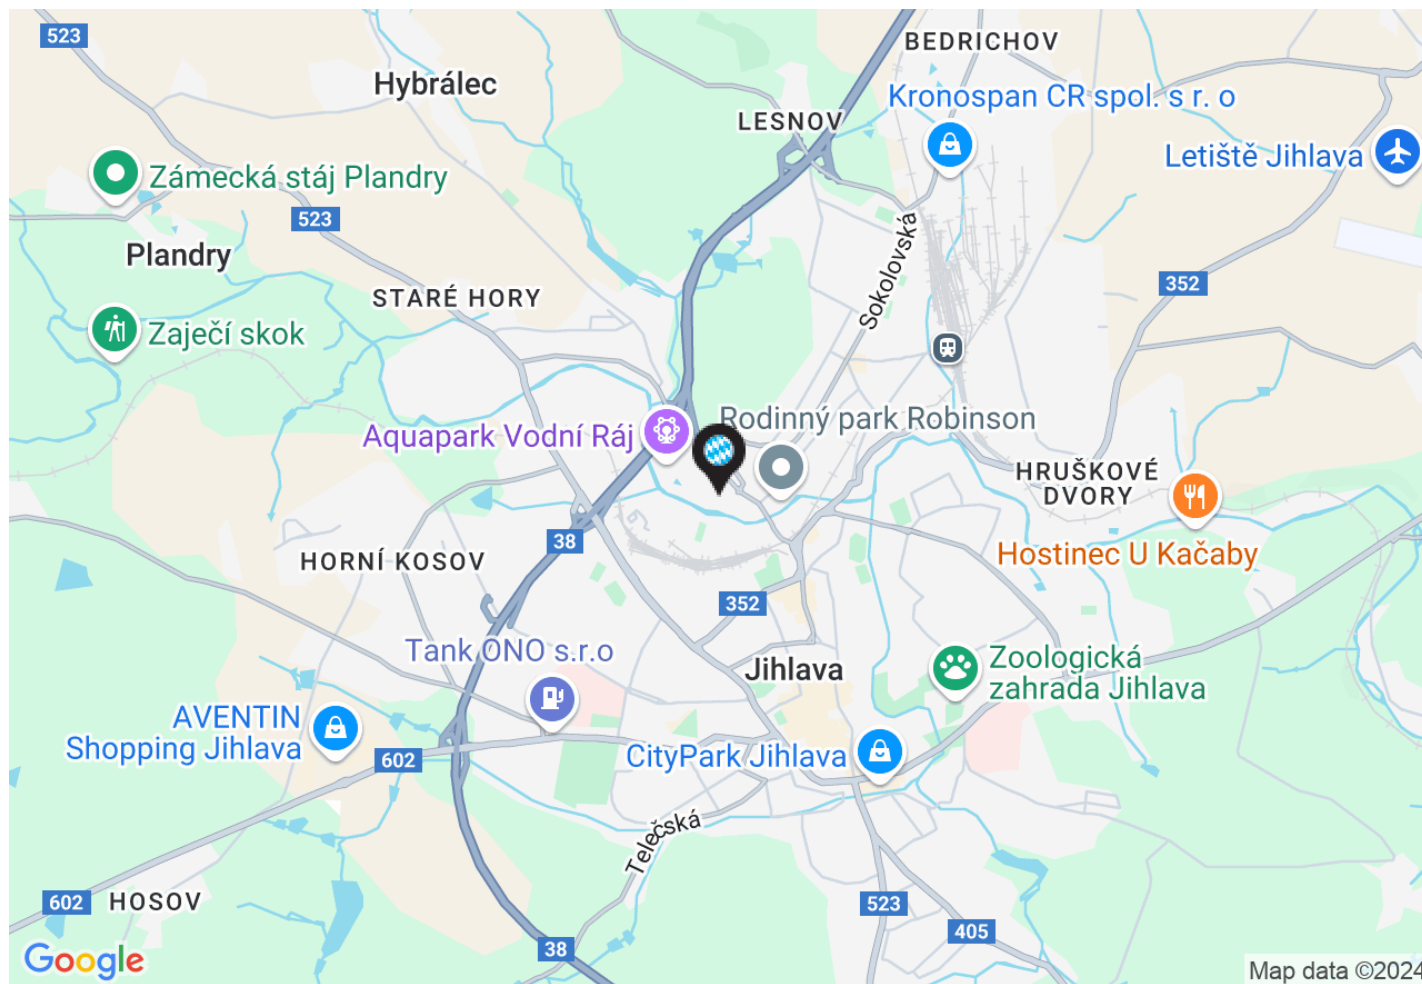

InterCora

www.intercora.cz

Základní údaje

potraviny: Kaufland

celková plocha centra: 8 858 m²

provozovaná plocha centra: 8 858 m²

dokončení stavby: 15.6.2010

Adresa

město: Jihlava

ulice: ul. R. Havelky


gps: 49,407 ; 15,5813

Kontakt pronájem

Vladimír Vondřich

email: vondrich@intercora.cz

tel: +420 377 510 427

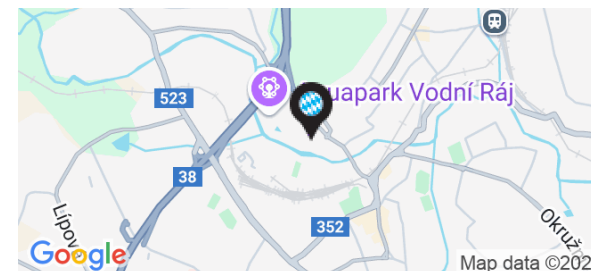

Orientační plán

Obchodní centrum - Jihlava

Město: Jihlava

Ulice: ul. R. Havelky

Mapa - letecký snímek



InterCora

www.intercora.cz

Základní údaje

potraviny: Kaufland

celková plocha centra: 8 858 m²

provozovaná plocha centra: 8 858 m²

dokončení stavby: 15.6.2010

Adresa

město: Jihlava

ulice: ul. R. Havelky

gps: 49,407 ; 15,5813

Kontakt pronájem

Vladimír Vondřich

email: vondrich@intercora.cz

tel: +420 377 510 427

