


Orientační plán

Obchodní centrum

Město: Karlovy Vary

Ulice: Stará Kysibelská

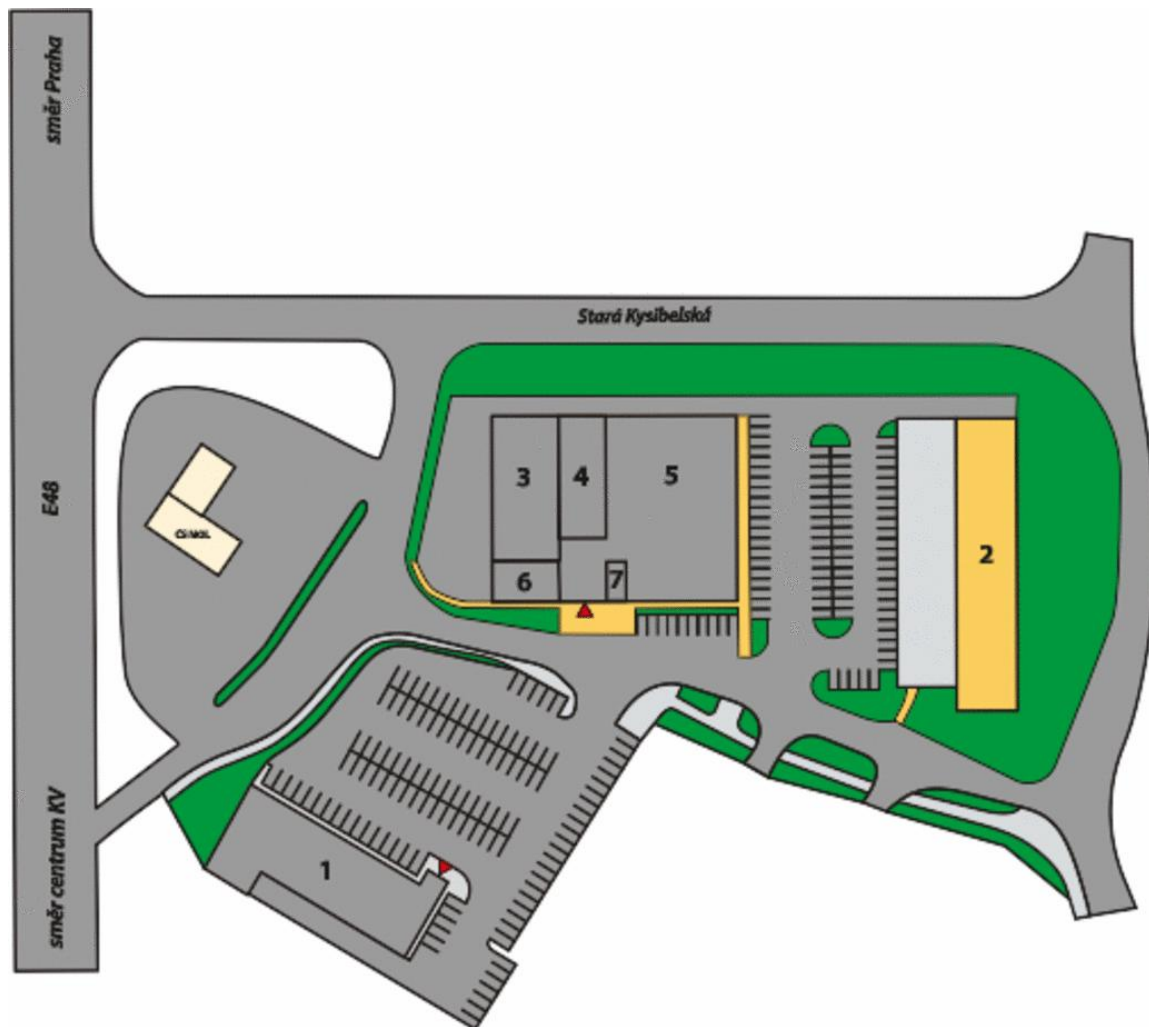

přízemí

InterCora

www.intercora.cz

Základní údaje

potraviny: Penny Market

celková plocha centra: 4 560 m²

provozovaná plocha centra: 3 192 m²

plocha k pronájmu: 548 m²

dokončení stavby: 30.7.1998

Adresa

město: Karlovy Vary

ulice: Stará Kysibelská


gps: 50,2362 ; 12,8972

Kontakt pronájem

Michala Haasová

email: haasova@intercora.cz

tel: +420 377 510 434

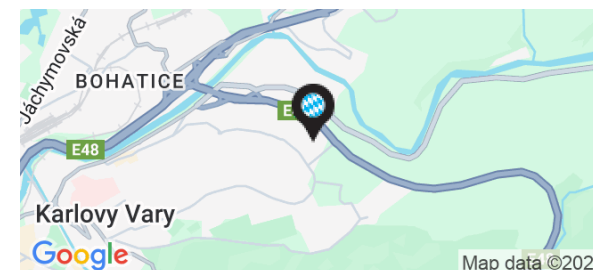


Orientační plán

Obchodní centrum

Město: Karlovy Vary

Ulice: Stará Kysibelská

1. patro

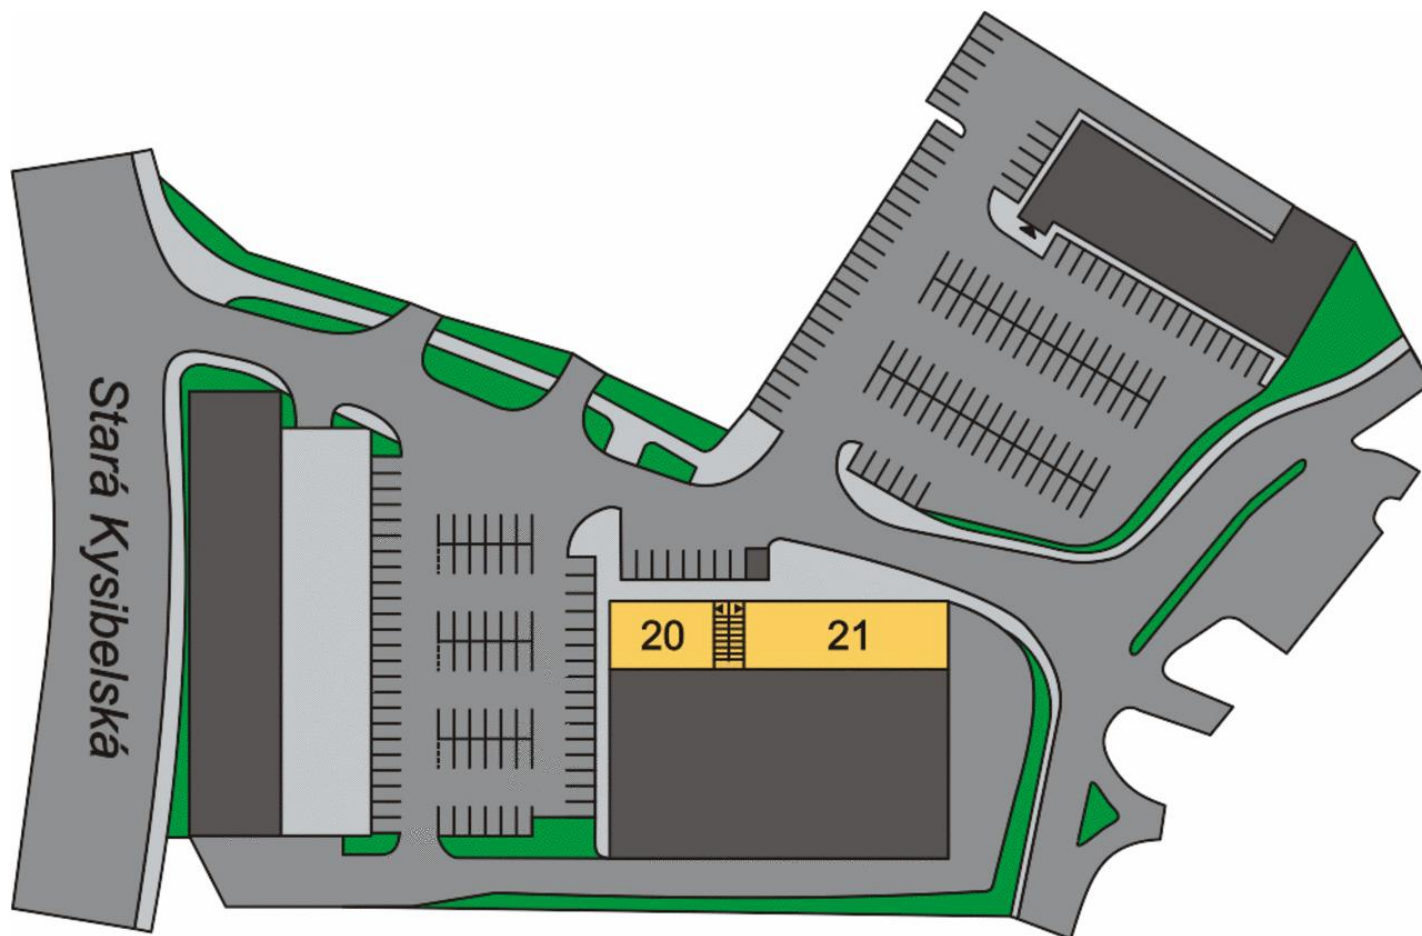

InterCora

www.intercora.cz

Základní údaje

potraviny: Penny Market

celková plocha centra: 4 560 m²

provozovaná plocha centra: 3 192 m²

plocha k pronájmu: 548 m²

dokončení stavby: 30.7.1998

Adresa

město: Karlovy Vary

ulice: Stará Kysibelská


gps: 50,2362 ; 12,8972

Kontakt pronájem

Michala Haasová

email: haasova@intercora.cz

tel: +420 377 510 434

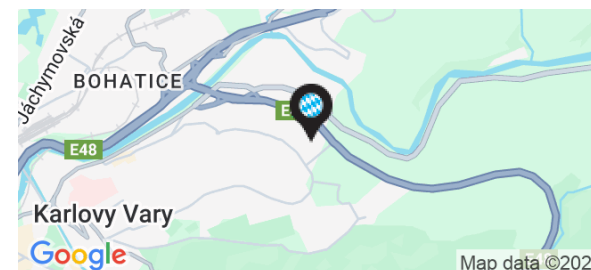


Orientační plán

Obchodní centrum

Město: Karlovy Vary

Ulice: Stará Kysibelská

2. patro

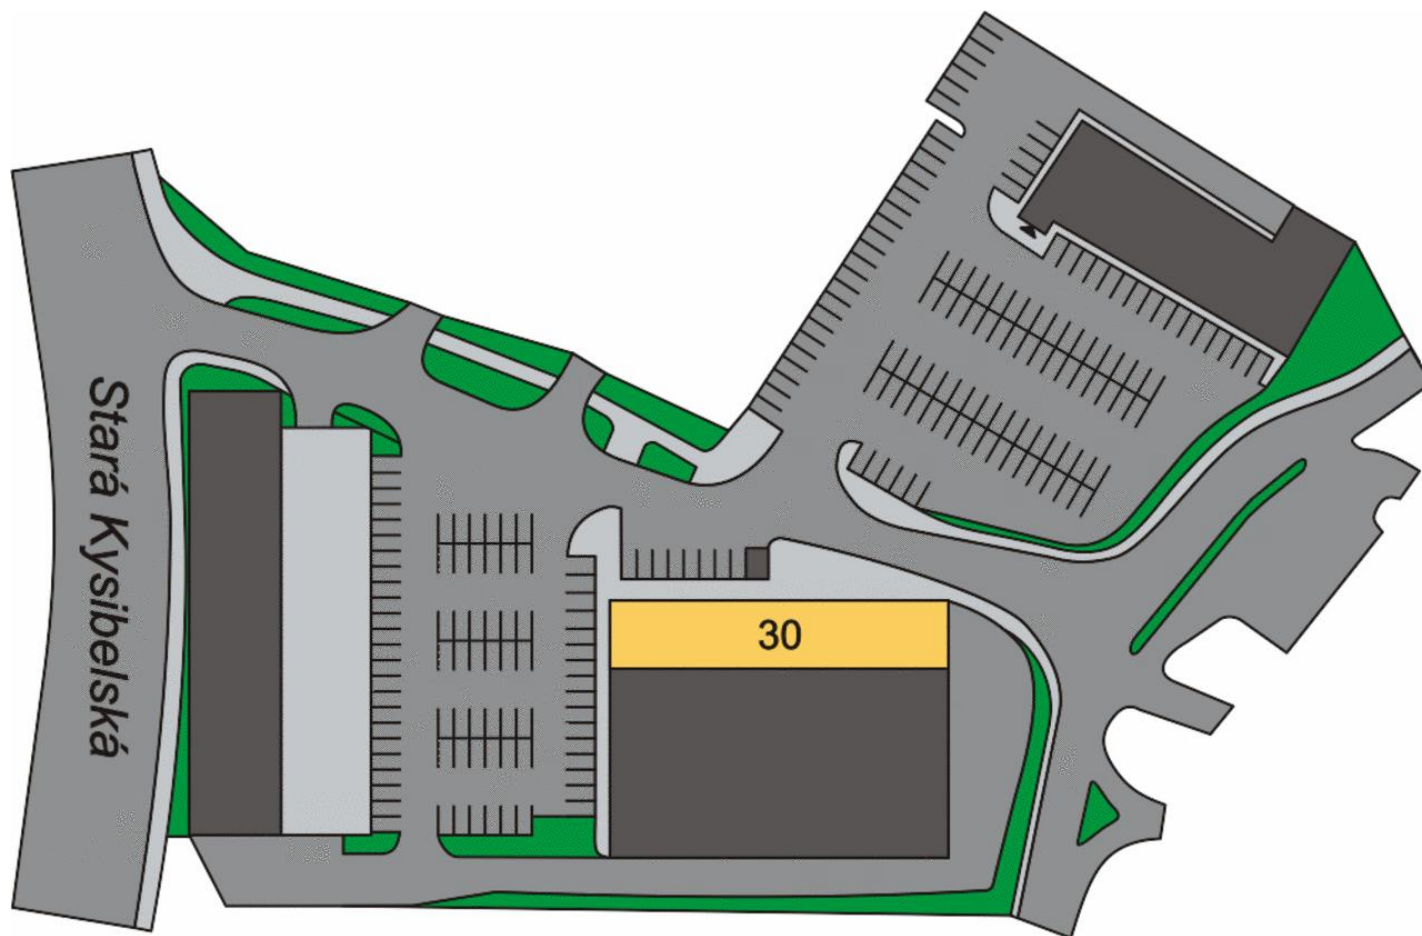

InterCora

www.intercora.cz

Základní údaje

potraviny: Penny Market

celková plocha centra: 4 560 m²

provozovaná plocha centra: 3 192 m²

plocha k pronájmu: 548 m²

dokončení stavby: 30.7.1998

Adresa

město: Karlovy Vary

ulice: Stará Kysibelská


gps: 50,2362 ; 12,8972

Kontakt pronájem

Michala Haasová

email: haasova@intercora.cz

tel: +420 377 510 434

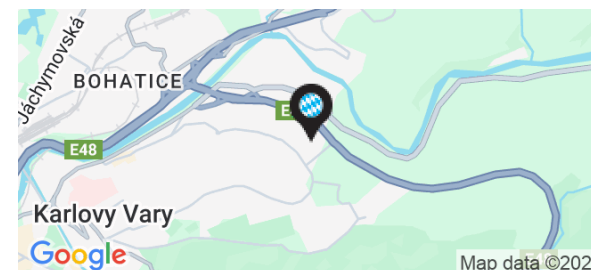

Obchodní centrum

Město: Karlovy Vary
Ulice: Stará Kysibelská

Nájemní prostory

ID	PLOCHA	NÁJEMCE	STAV
Přízemí			
1	820 m ²	Penny Market	Prodáno
2	1 018 m ²	Richter + Frenzel	Obsazeno
3	548 m ²	KiK	V jednání - rezervace
4	287 m ²	Super ZOO	Obsazeno
5	958 m ²	Action	Obsazeno
6	161 m ²	Zeman maso-uzeniny	Obsazeno
7	43 m ²	Tabák	Obsazeno
1. patro			
20	90 m ²	Kokiska	Obsazeno
21	236 m ²	Studio Krav Maga	Obsazeno
2. patro			
30	399 m ²	Kokiska	Obsazeno

Základní údaje


potraviny: Penny Market
celková plocha centra: 4 560 m²
provozovaná plocha centra: 3 192 m²
plocha k pronájmu: 548 m²
dokončení stavby: 30.7.1998

Adresa

město: Karlovy Vary
ulice: Stará Kysibelská
gps: 50,2362 ; 12,8972

Kontakt pronájem

Michala Haasová
email: haasova@intercora.cz
tel: +420 377 510 434

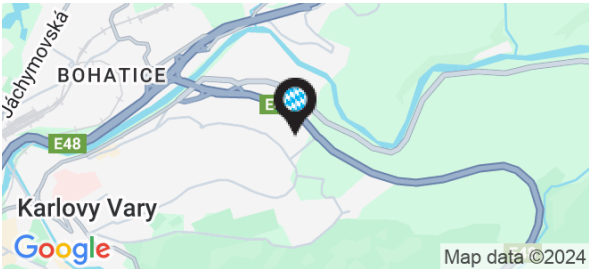

Orientační plán

Obchodní centrum


Město: Karlovy Vary

Ulice: Stará Kysibelská

InterCora

www.intercora.cz

Mapa - silniční

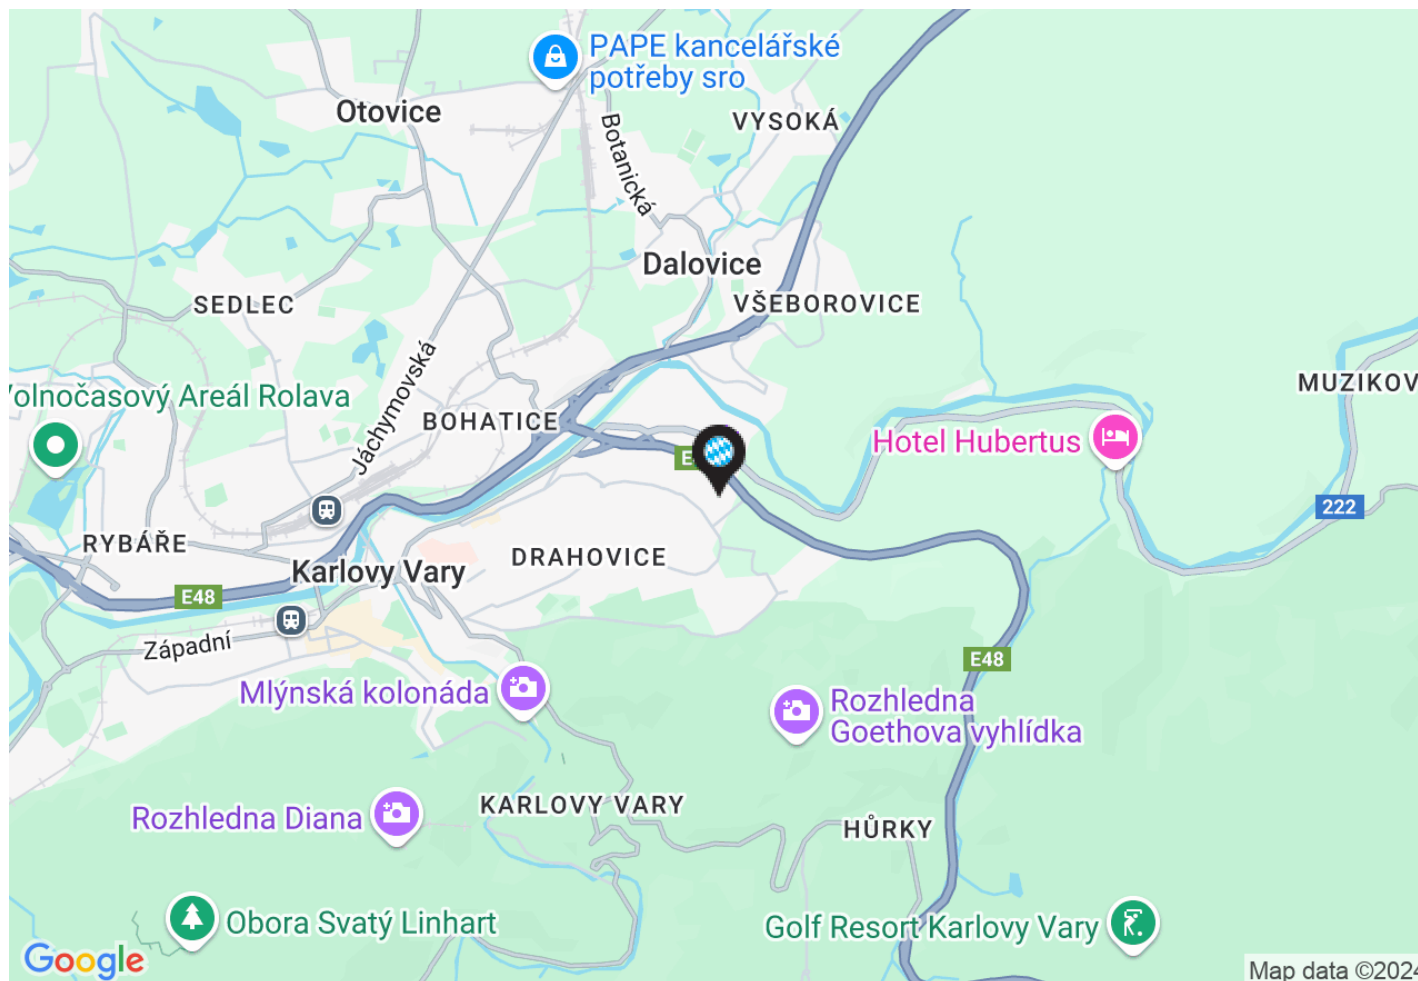

Základní údaje

potraviny: Penny Market

celková plocha centra: 4 560 m²

provozovaná plocha centra: 3 192 m²

plocha k pronájmu: 548 m²

dokončení stavby: 30.7.1998

Adresa

město: Karlovy Vary

ulice: Stará Kysibelská


gps: 50,2362 ; 12,8972

Kontakt pronájem

Michala Haasová

email: haasova@intercora.cz

tel: +420 377 510 434

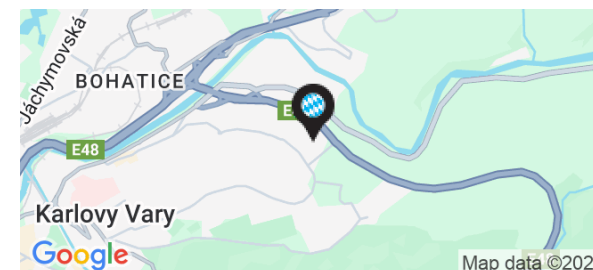

Orientační plán

Obchodní centrum

Město: Karlovy Vary

Ulice: Stará Kysibelská

InterCora

www.intercora.cz

Mapa - letecký snímek



Základní údaje

potraviny: Penny Market

celková plocha centra: 4 560 m²

provozovaná plocha centra: 3 192 m²

plocha k pronájmu: 548 m²

dokončení stavby: 30.7.1998

Adresa

město: Karlovy Vary

ulice: Stará Kysibelská

gps: 50,2362 ; 12,8972

Kontakt pronájem

Michala Haasová

email: haasova@intercora.cz

tel: +420 377 510 434

