


Orientační plán

Obchodní centrum - Rokycany

Město: Rokycany

Ulice: J. Růžičky

přízemí

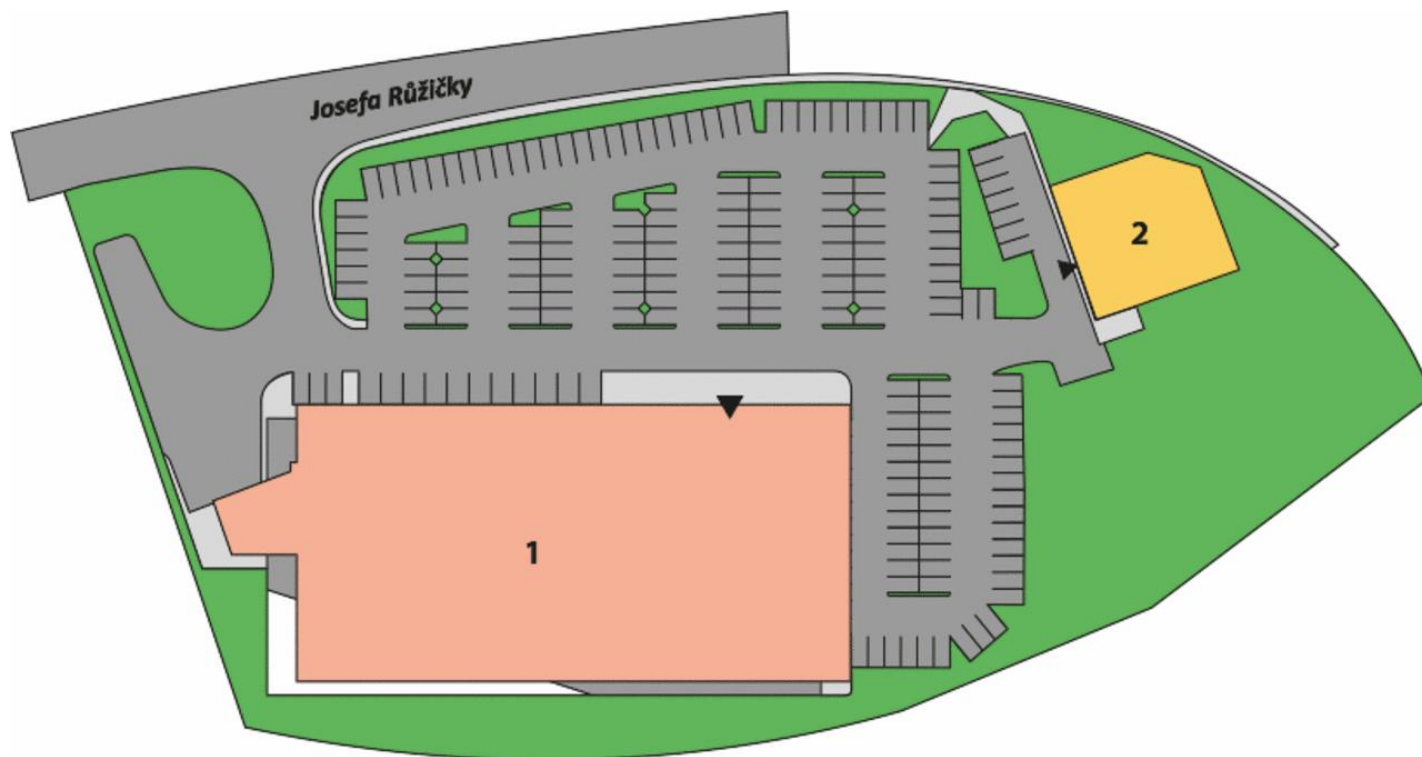

InterCora

www.intercora.cz

Základní údaje

potraviny: Kaufland

celková plocha centra: 4 619 m²

provozovaná plocha centra: 419 m²

dokončení stavby: podzim 2015

Adresa

město: Rokycany

ulice: J. Růžičky


gps: 49,7392 ; 13,6002

Kontakt pronájem

Vladimír Vondřich

email: vondrich@intercora.cz

tel: +420 377 510 427

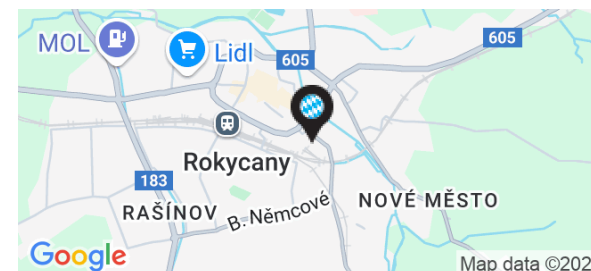

Město: Rokycany
Ulice: J. Růžičky

Nájemní prostory

ID	PLOCHA	NÁJEMCE	STAV
Přízemí			
1	4 200 m ²	Kaufland	Prodáno
2	419 m ²	dm drogerie	Obsazeno

Základní údaje


potraviny: Kaufland
celková plocha centra: 4 619 m²
provozovaná plocha centra: 419 m²
dokončení stavby: podzim 2015

Adresa

město: Rokycany
ulice: J. Růžičky
gps: 49,7392 ; 13,6002

Kontakt pronájem

Vladimír Vondřich
email: vondrich@intercora.cz
tel: +420 377 510 427

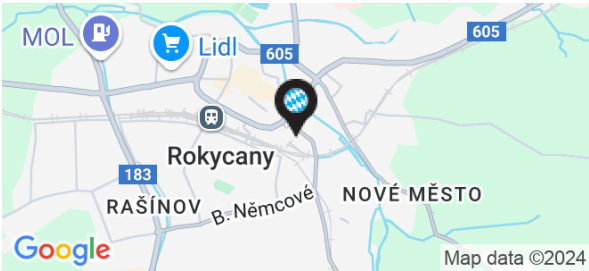


Orientační plán

Obchodní centrum - Rokycany

Město: Rokycany

Ulice: J. Růžičky

Mapa - silniční

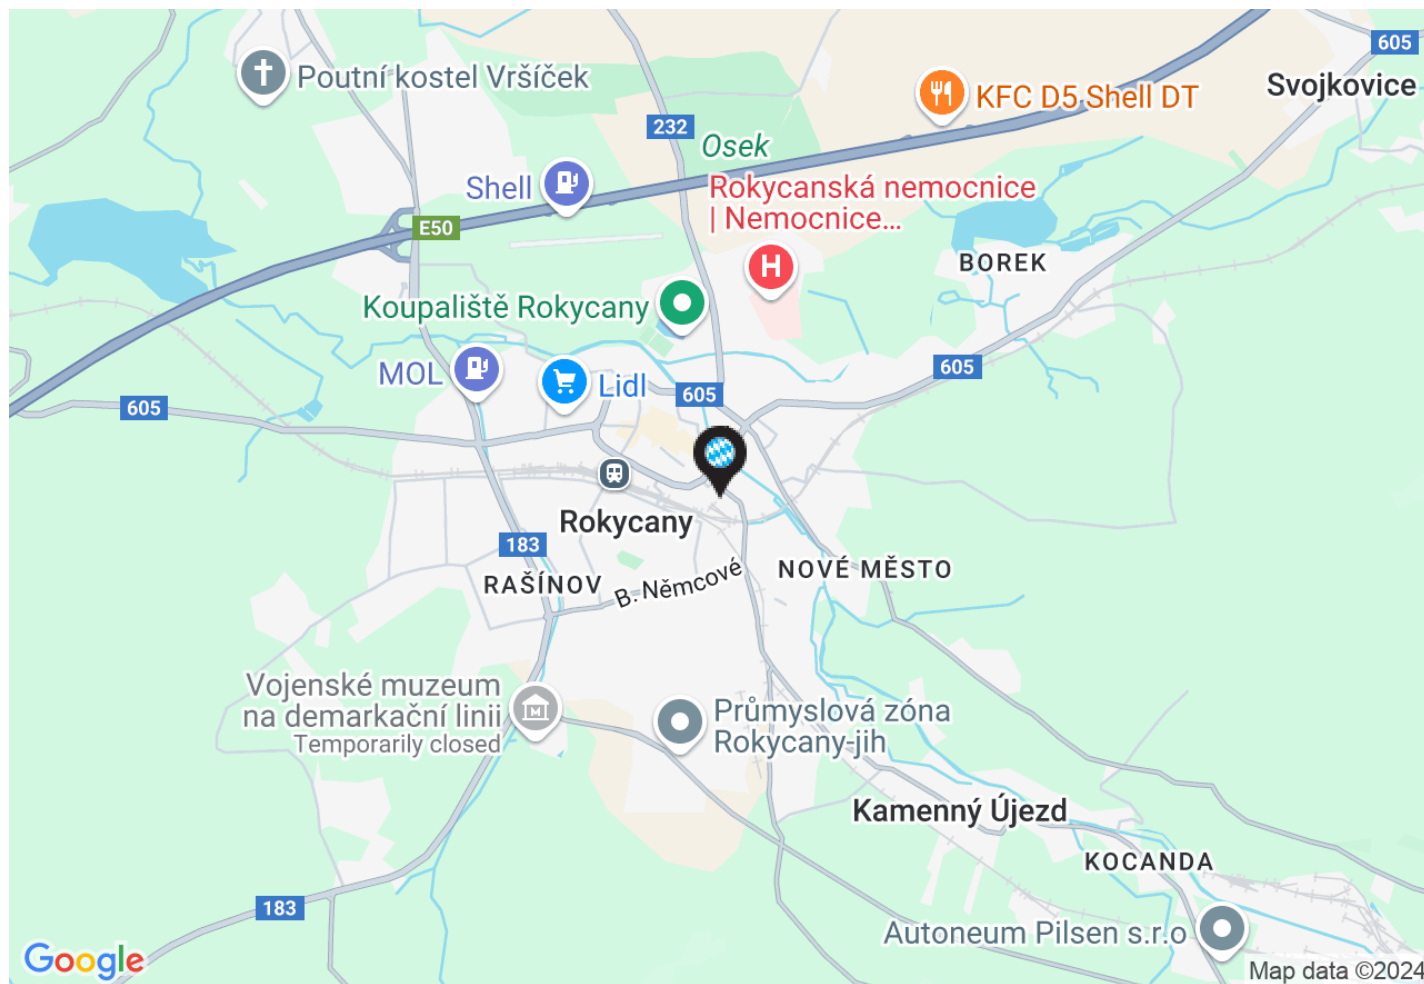

InterCora

www.intercora.cz

Základní údaje

potraviny: Kaufland

celková plocha centra: 4 619 m²

provozovaná plocha centra: 419 m²

dokončení stavby: podzim 2015

Adresa

město: Rokycany

ulice: J. Růžičky


gps: 49,7392 ; 13,6002

Kontakt pronájem

Vladimír Vondřich

email: vondrich@intercora.cz

tel: +420 377 510 427

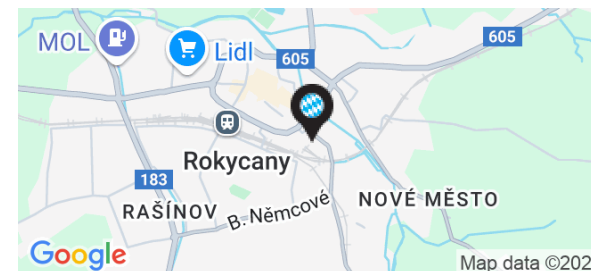


Orientační plán

Obchodní centrum - Rokycany

Město: Rokycany

Ulice: J. Růžičky

Mapa - letecký snímek

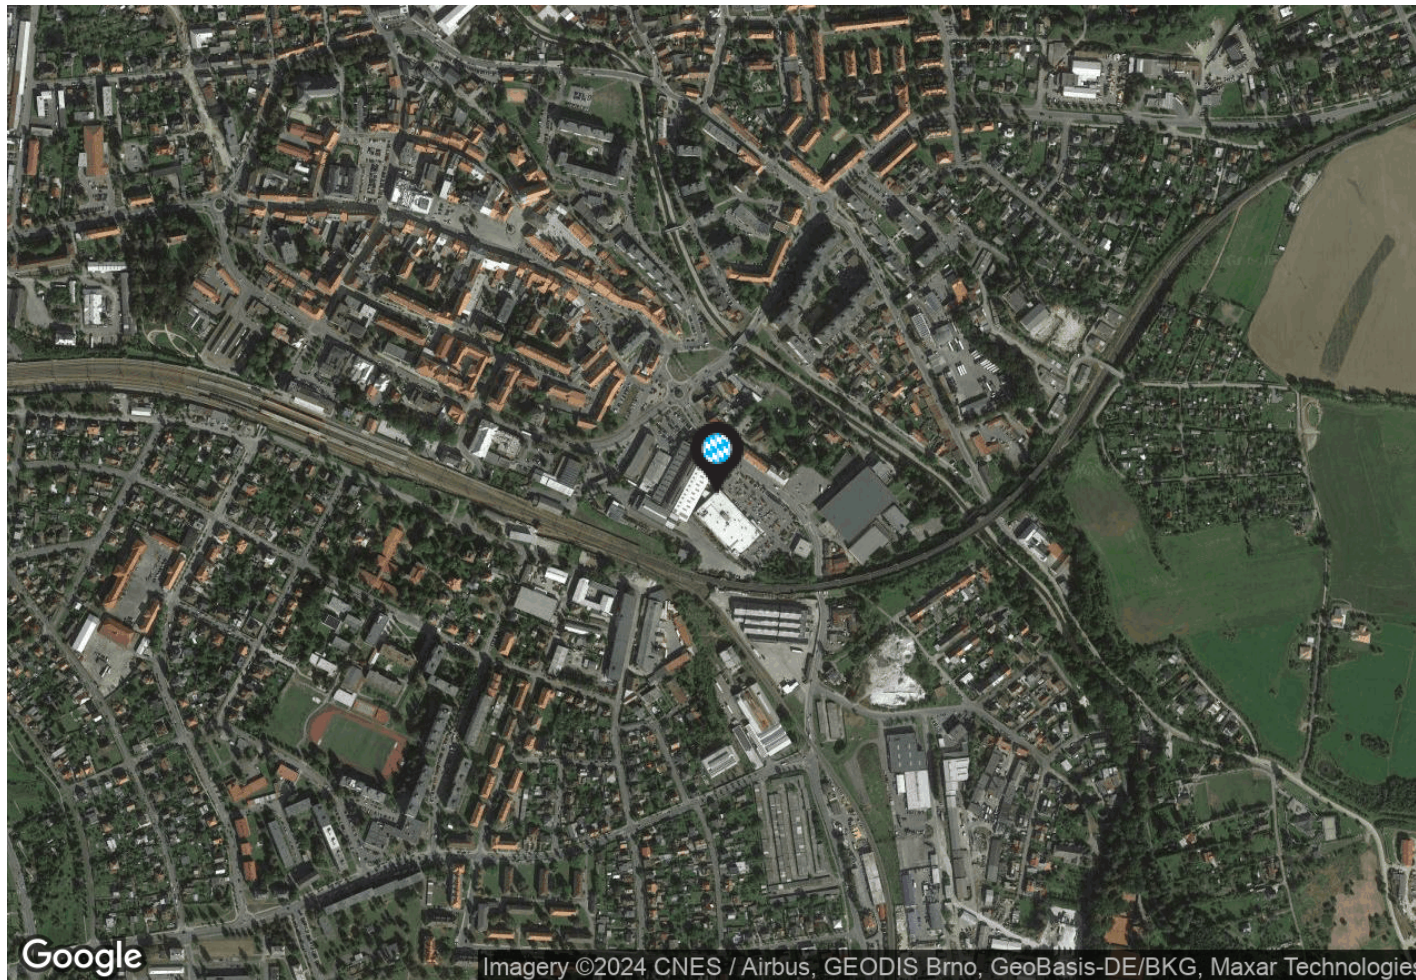

InterCora

www.intercora.cz

Základní údaje

potraviny: Kaufland

celková plocha centra: 4 619 m²

provozovaná plocha centra: 419 m²

dokončení stavby: podzim 2015

Adresa

město: Rokycany

ulice: J. Růžičky

gps: 49,7392 ; 13,6002

Kontakt pronájem

Vladimír Vondřich

email: vondrich@intercora.cz

tel: +420 377 510 427

