

Orientační plán

ALICE - nákupní centrum

Město: Plzeň

Ulice: Lábkova

Nové obchodní centrum - rok 2023



InterCora

www.intercora.cz

Základní údaje

potraviny: Penny Market

celková plocha centra: 3 380 m²

provozovaná plocha centra: 3 380 m²

dokončení stavby: 19.5.1997

Adresa

město: Plzeň

ulice: Lábkova

poč. obyvatel: 167 472


gps: 49,7454 ; 13,3234

Kontakt pronájem

Vladimír Vondřich

email: vondrich@intercora.cz

tel: +420 377 510 427

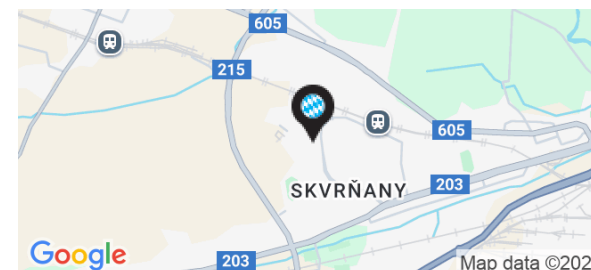

Nájemní prostory

ID	PLOCHA	NÁJEMCE	STAV
Přízemí			
1	1 290 m ²	Penny Market	Obsazeno
2	720 m ²	TEDI	Obsazeno
3	11 m ²	Trafika	Obsazeno
4	147 m ²	Pivnice JEDNOTA	Obsazeno
5	215 m ²	Casino	Obsazeno
6	118 m ²	Lékárna Devětsil	Obsazeno
7	547 m ²	Pepco	Obsazeno
8	332 m ²	SuperZOO	Obsazeno

Základní údaje


potraviny: Penny Market
celková plocha centra: 3 380 m²
provozovaná plocha centra: 3 380 m²
dokončení stavby: 19.5.1997

Adresa

město: Plzeň
ulice: Lábkova
poč. obyvatel: 167 472
gps: 49,7454 ; 13,3234

Kontakt pronájem

Vladimír Vondřich
email: vondrich@intercora.cz
tel: +420 377 510 427

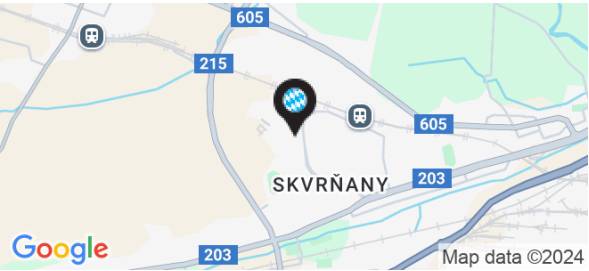

Orientační plán

ALICE - nákupní centrum


Město: Plzeň

Ulice: Lábkova

InterCora

www.intercora.cz

Mapa - silniční

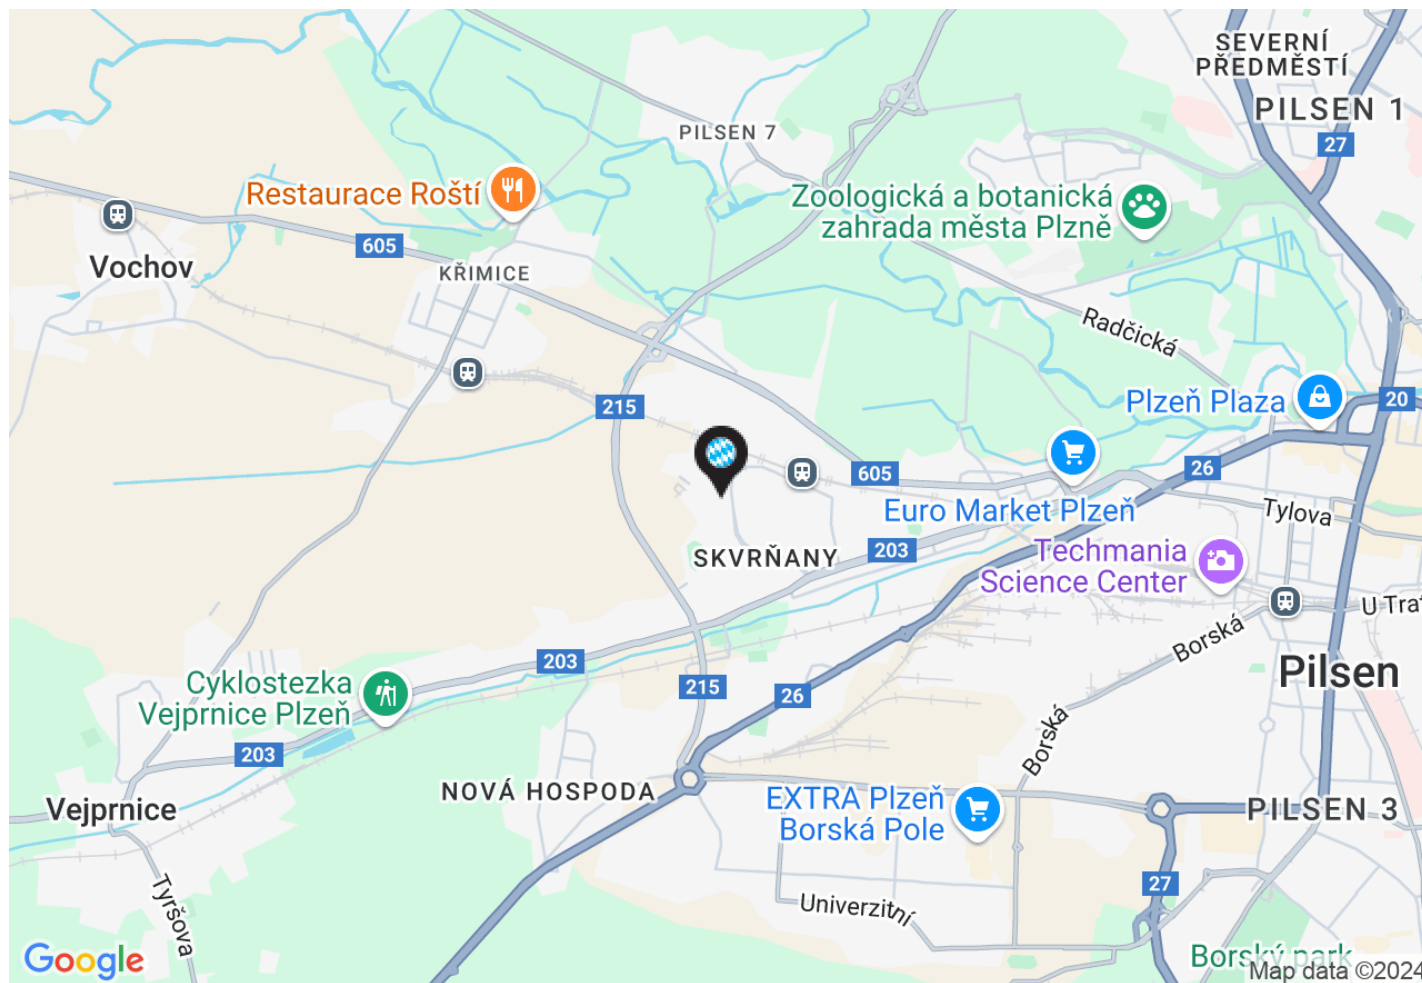

Základní údaje

potraviny: Penny Market

celková plocha centra: 3 380 m²

provozovaná plocha centra: 3 380 m²

dokončení stavby: 19.5.1997

Adresa

město: Plzeň

ulice: Lábkova

poč. obyvatel: 167 472


gps: 49,7454 ; 13,3234

Kontakt pronájem

Vladimír Vondřich

email: vondrich@intercora.cz

tel: +420 377 510 427

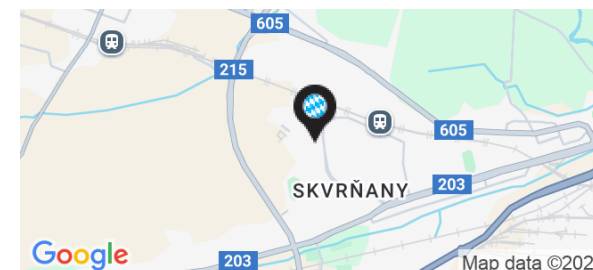


Orientační plán

ALICE - nákupní centrum

Město: Plzeň

Ulice: Lábkova

Mapa - letecký snímek

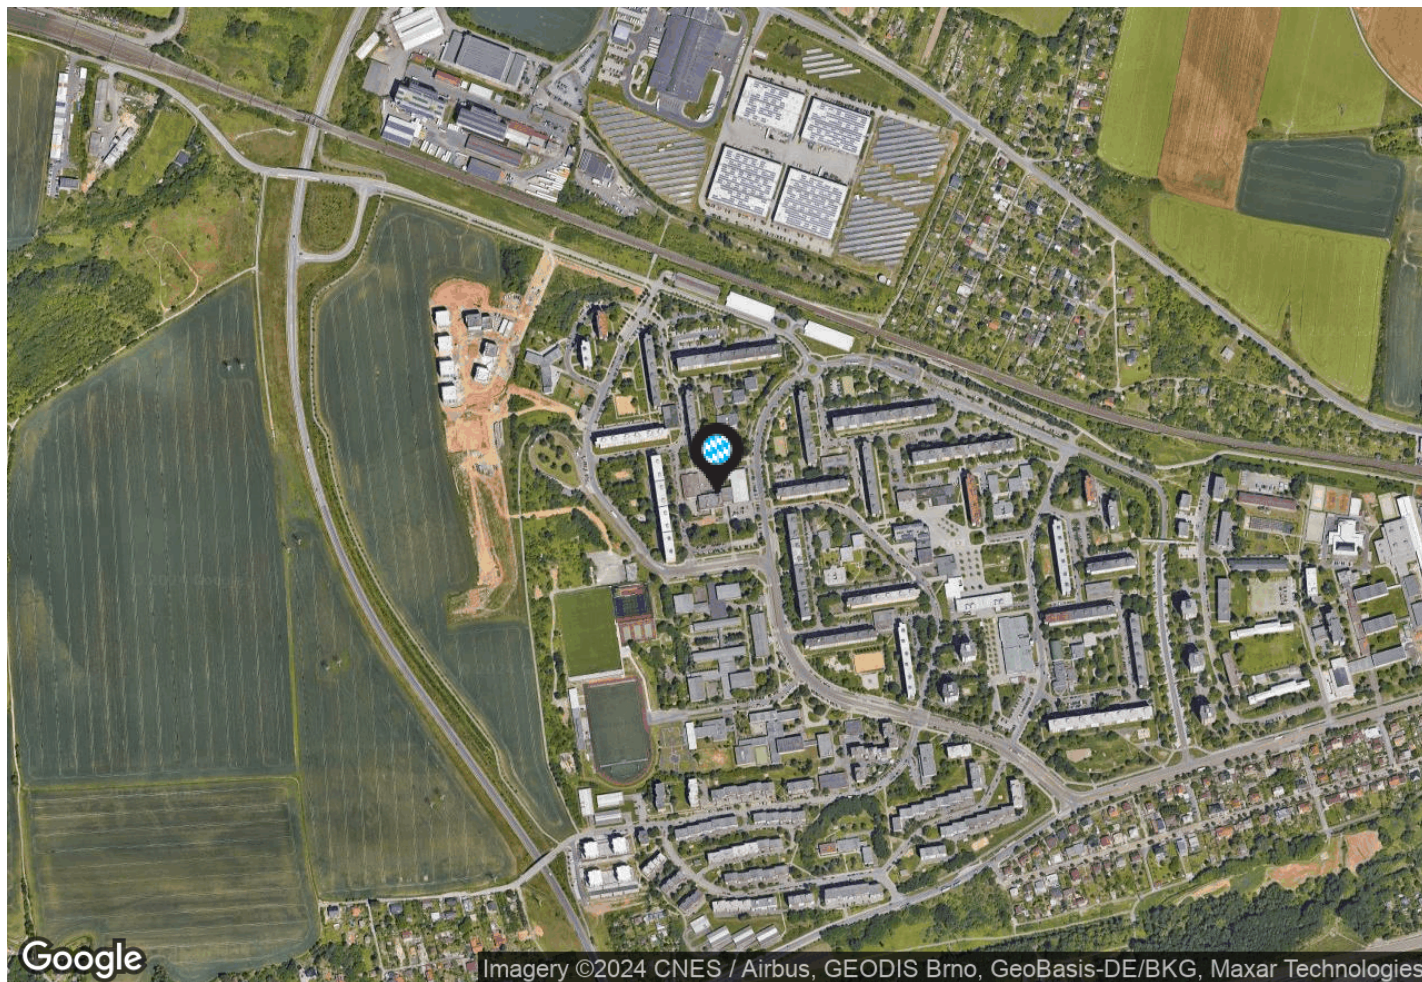

InterCora

www.intercora.cz

Základní údaje

potraviny: Penny Market

celková plocha centra: 3 380 m²

provozovaná plocha centra: 3 380 m²

dokončení stavby: 19.5.1997

Adresa

město: Plzeň

ulice: Lábkova

poč. obyvatel: 167 472

gps: 49,7454 ; 13,3234

Kontakt pronájem

Vladimír Vondřich

email: vondrich@intercora.cz

tel: +420 377 510 427

