


Orientační plán

Penny Market - nákupní centrum

Město: Klatovy

Ulice: Domažlická

přízemí

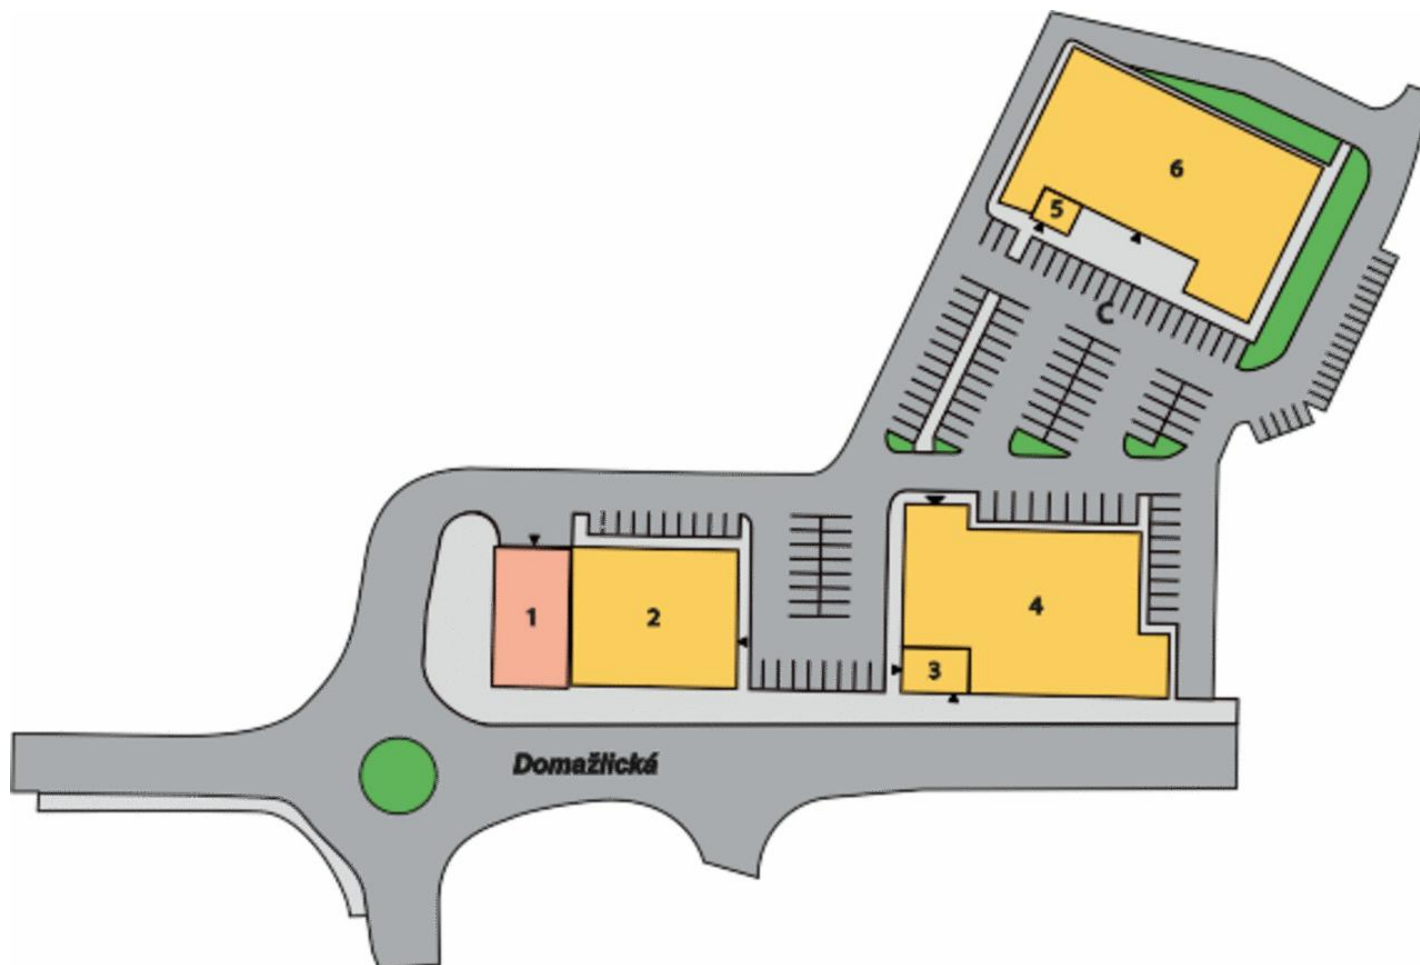

InterCora

www.intercora.cz

Základní údaje

potraviny: Penny Market

celková plocha centra: 3 769 m²

provozovaná plocha centra: 3 431 m²

dokončení stavby: 10.8.1999

Adresa

město: Klatovy

ulice: Domažlická

poč. obyvatel: 22 479


gps: 49,3959 ; 13,2859

Kontakt pronájem

Michala Haasová

email: haasova@intercora.cz

tel: +420 377 510 434

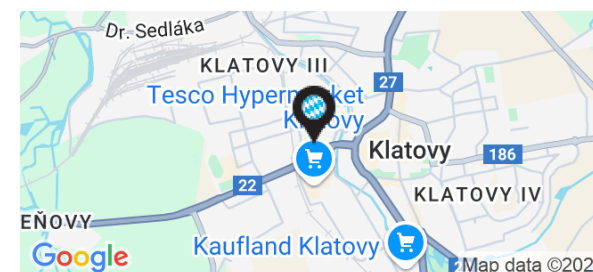


Orientační plán

Penny Market - nákupní centrum

Město: Klatovy

Ulice: Domažlická

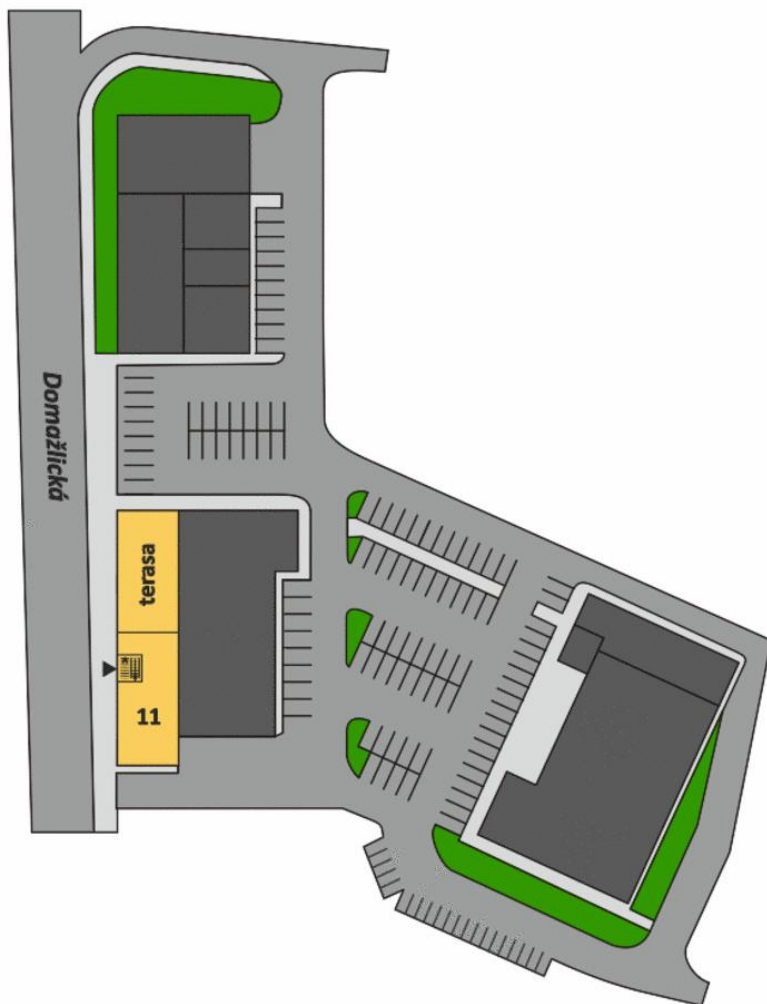

1. patro

InterCora

www.intercora.cz

Základní údaje

potraviny: Penny Market

celková plocha centra: 3 769 m²

provozovaná plocha centra: 3 431 m²

dokončení stavby: 10.8.1999

Adresa

město: Klatovy

ulice: Domažlická

poč. obyvatel: 22 479


gps: 49,3959 ; 13,2859

Kontakt pronájem

Michala Haasová

email: haasova@intercora.cz

tel: +420 377 510 434

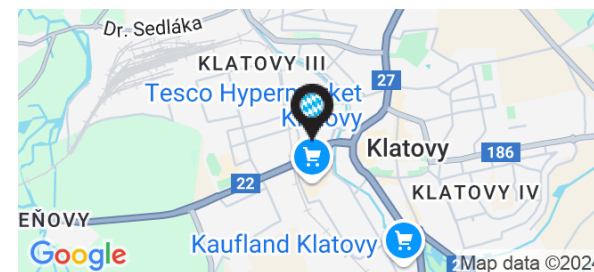

Nájemní prostory

ID	PLOCHA	NÁJEMCE	STAV
Přízemí			
1	338 m ²	Autoservis	Prodáno
2	622 m ²	Pepco	Obsazeno
3	165 m ²	Schneider - řezník, pekař	Obsazeno
4	944 m ²	Penny Market	Obsazeno
5	26 m ²	Tabak	Obsazeno
6	1 195 m ²	JYSK	Obsazeno
1. patro			
11	479 m ²	Asia Bistro	Obsazeno

Základní údaje


potraviny: Penny Market
celková plocha centra: 3 769 m²
provozovaná plocha centra: 3 431 m²
dokončení stavby: 10.8.1999

Adresa

město: Klatovy
ulice: Domažlická
poč. obyvatel: 22 479
gps: 49,3959 ; 13,2859

Kontakt pronájem

Michala Haasová
email: haasova@intercora.cz
tel: +420 377 510 434

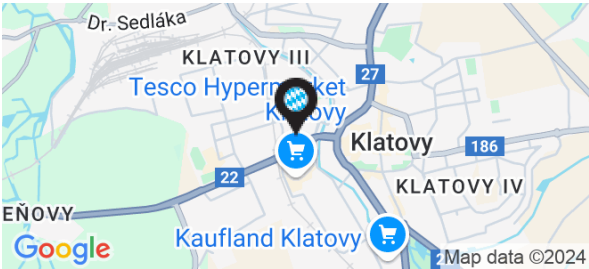


Orientační plán

Penny Market - nákupní centrum

Město: Klatovy

Ulice: Domažlická

Mapa - silniční

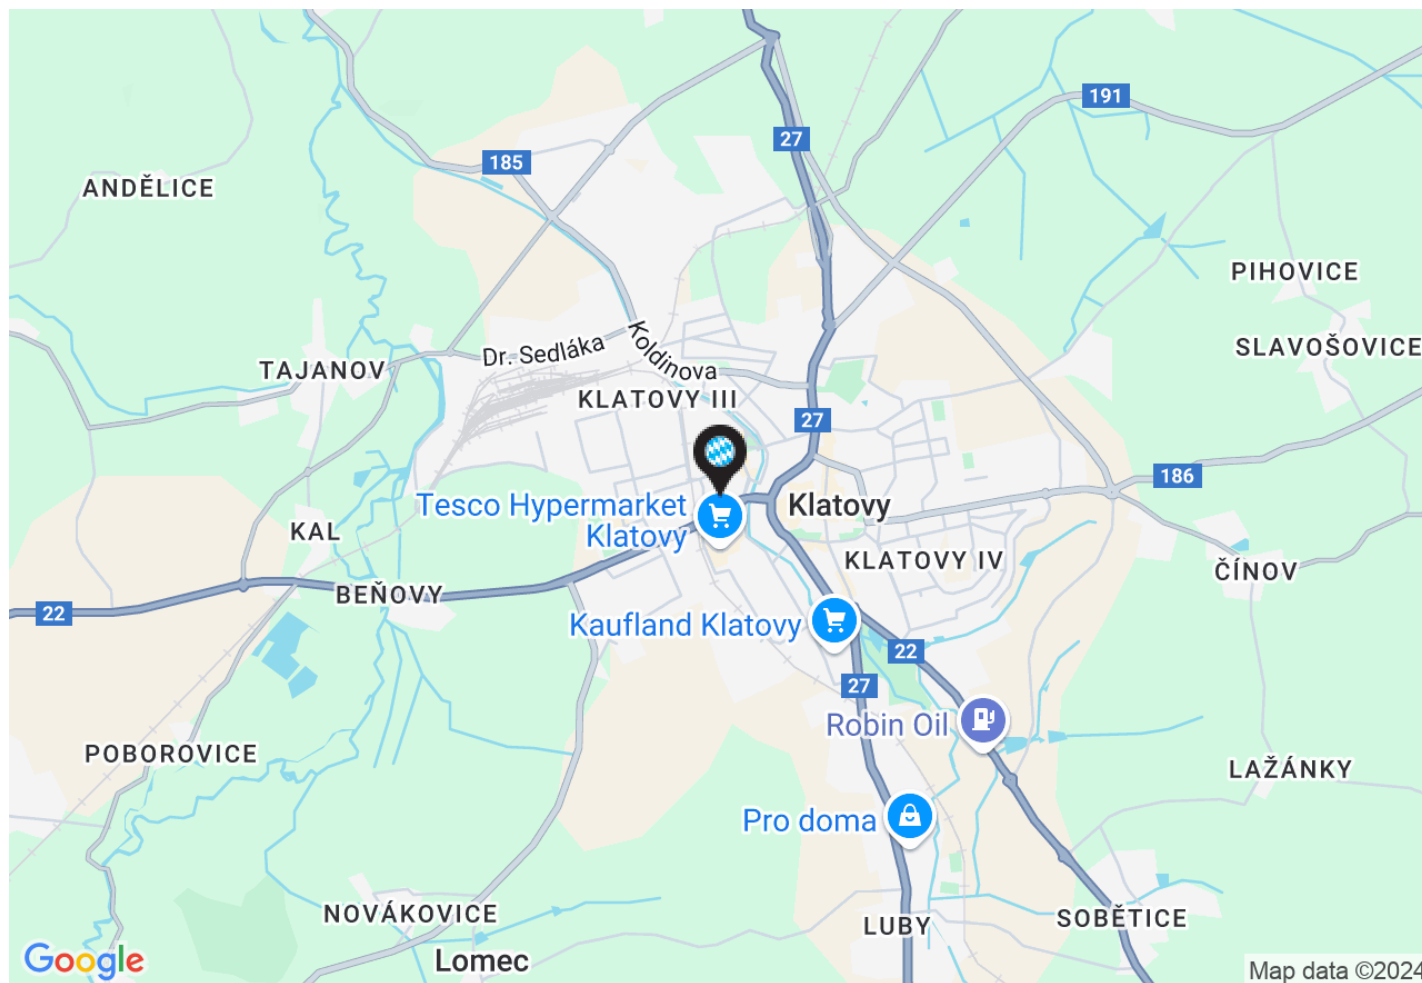

InterCora

www.intercora.cz

Základní údaje

potraviny: Penny Market

celková plocha centra: 3 769 m²

provozovaná plocha centra: 3 431 m²

dokončení stavby: 10.8.1999

Adresa

město: Klatovy

ulice: Domažlická

poč. obyvatel: 22 479


gps: 49,3959 ; 13,2859

Kontakt pronájem

Michala Haasová

email: haasova@intercora.cz

tel: +420 377 510 434

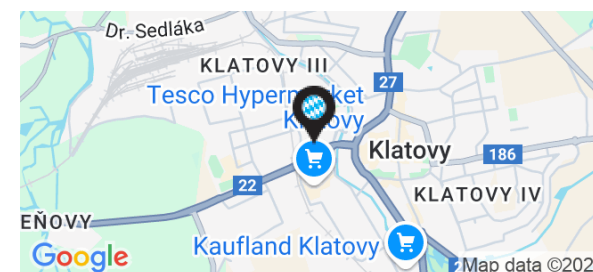


Orientační plán

Penny Market - nákupní centrum

Město: Klatovy

Ulice: Domažlická

Mapa - letecký snímek

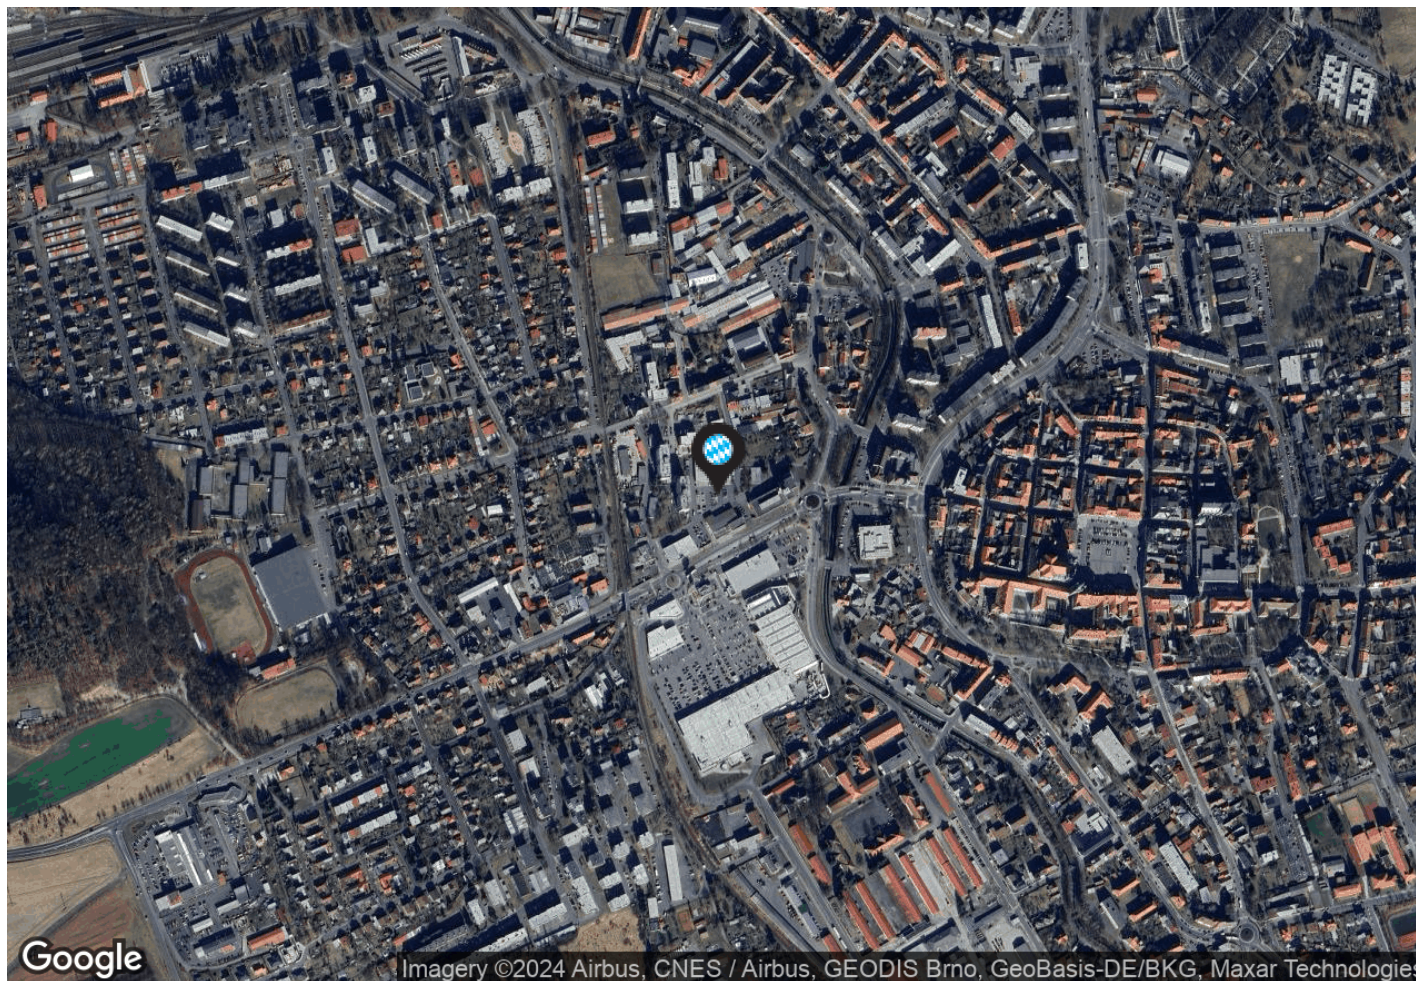

InterCora

www.intercora.cz

Základní údaje

potraviny: Penny Market

celková plocha centra: 3 769 m²

provozovaná plocha centra: 3 431 m²

dokončení stavby: 10.8.1999

Adresa

město: Klatovy

ulice: Domažlická

poč. obyvatel: 22 479

gps: 49,3959 ; 13,2859

Kontakt pronájem

Michala Haasová

email: haasova@intercora.cz

tel: +420 377 510 434

