


Orientační plán

Obchodní centrum - Kolín

Město: Kolín

Ulice: Benešova

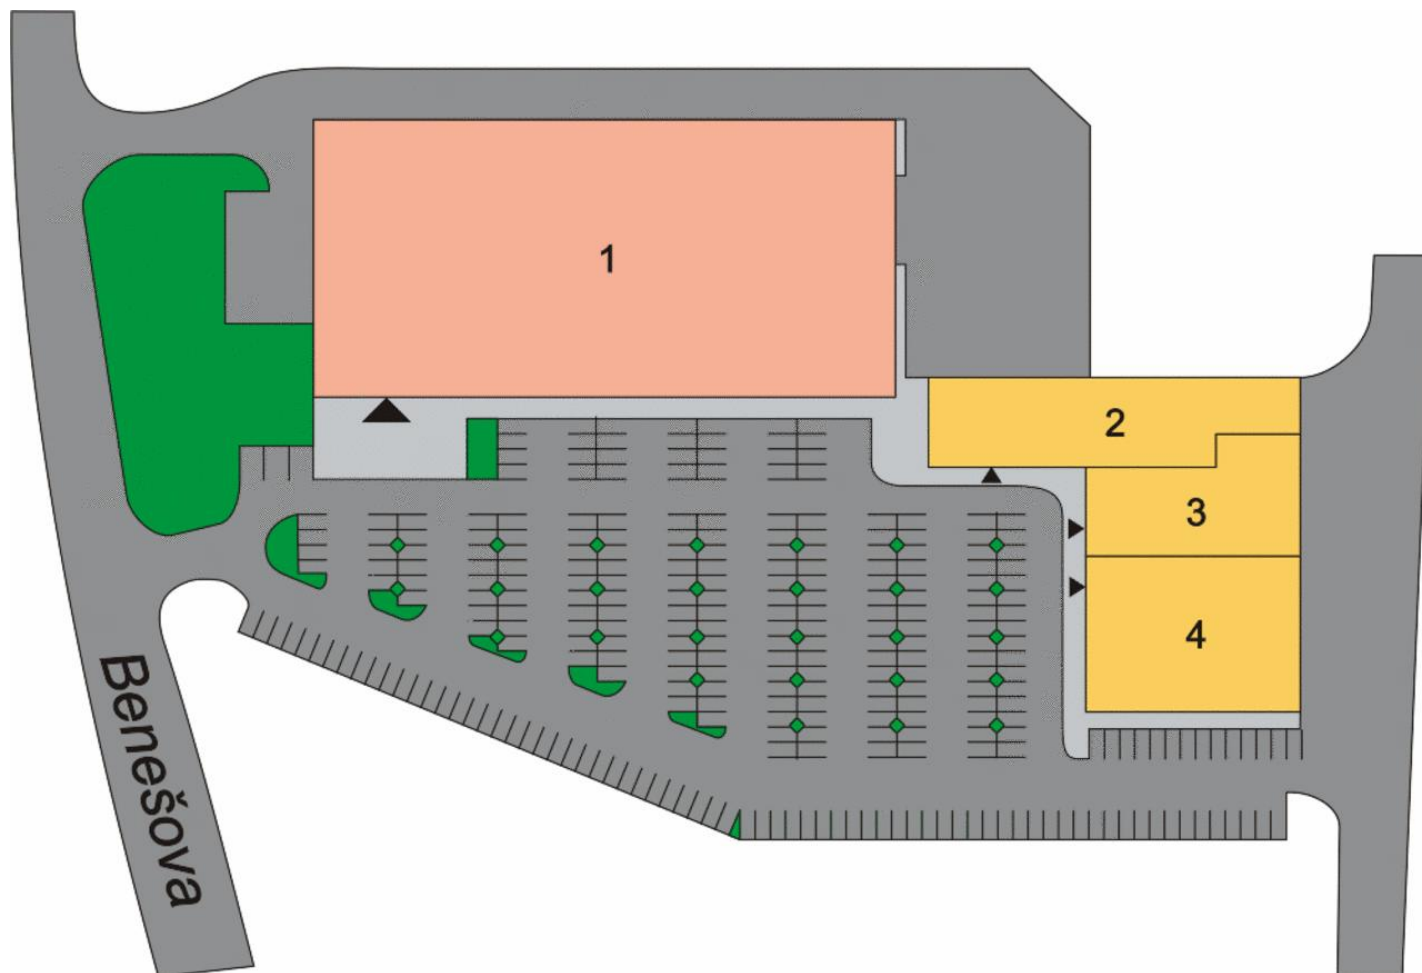

InterCora

www.intercora.cz

Základní údaje

potraviny: Kaufland

celková plocha centra: 5 939 m²

provozovaná plocha centra: 2 139 m²

dokončení stavby: 22.10.2001

Adresa

město: Kolín

ulice: Benešova


gps: 50,0211 ; 15,1851

Kontakt pronájem

Vladimír Vondřich

email: vondrich@intercora.cz

tel: +420 377 510 427

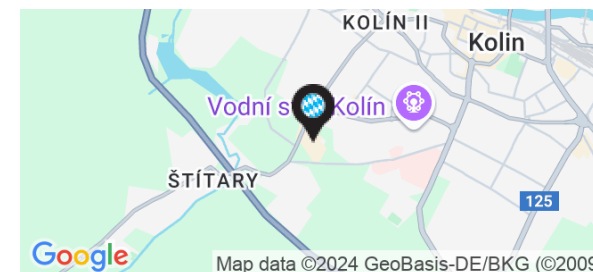

Nájemní prostory

ID	PLOCHA	NÁJEMCE	STAV
Přízemí			
1	3 800 m ²	Kaufland	Prodáno
2	798 m ²	Takko Fashion	Obsazeno
3	491 m ²	Deichmann	Obsazeno
4	850 m ²	Electro World	Obsazeno

Základní údaje


potraviny: Kaufland
celková plocha centra: 5 939 m²
provozovaná plocha centra: 2 139 m²
dokončení stavby: 22.10.2001

Adresa

město: Kolín
ulice: Benešova
gps: 50,0211 ; 15,1851

Kontakt pronájem

Vladimír Vondřich
email: vondrich@intercora.cz
tel: +420 377 510 427

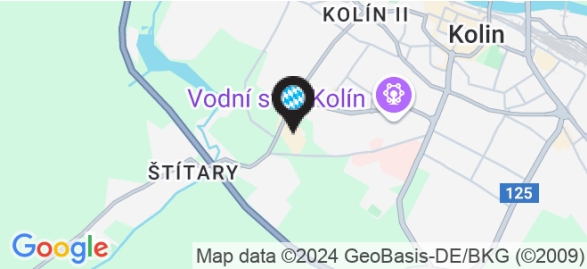

Orientační plán

Obchodní centrum - Kolín


Město: Kolín

Ulice: Benešova

InterCora

www.intercora.cz

Mapa - silniční

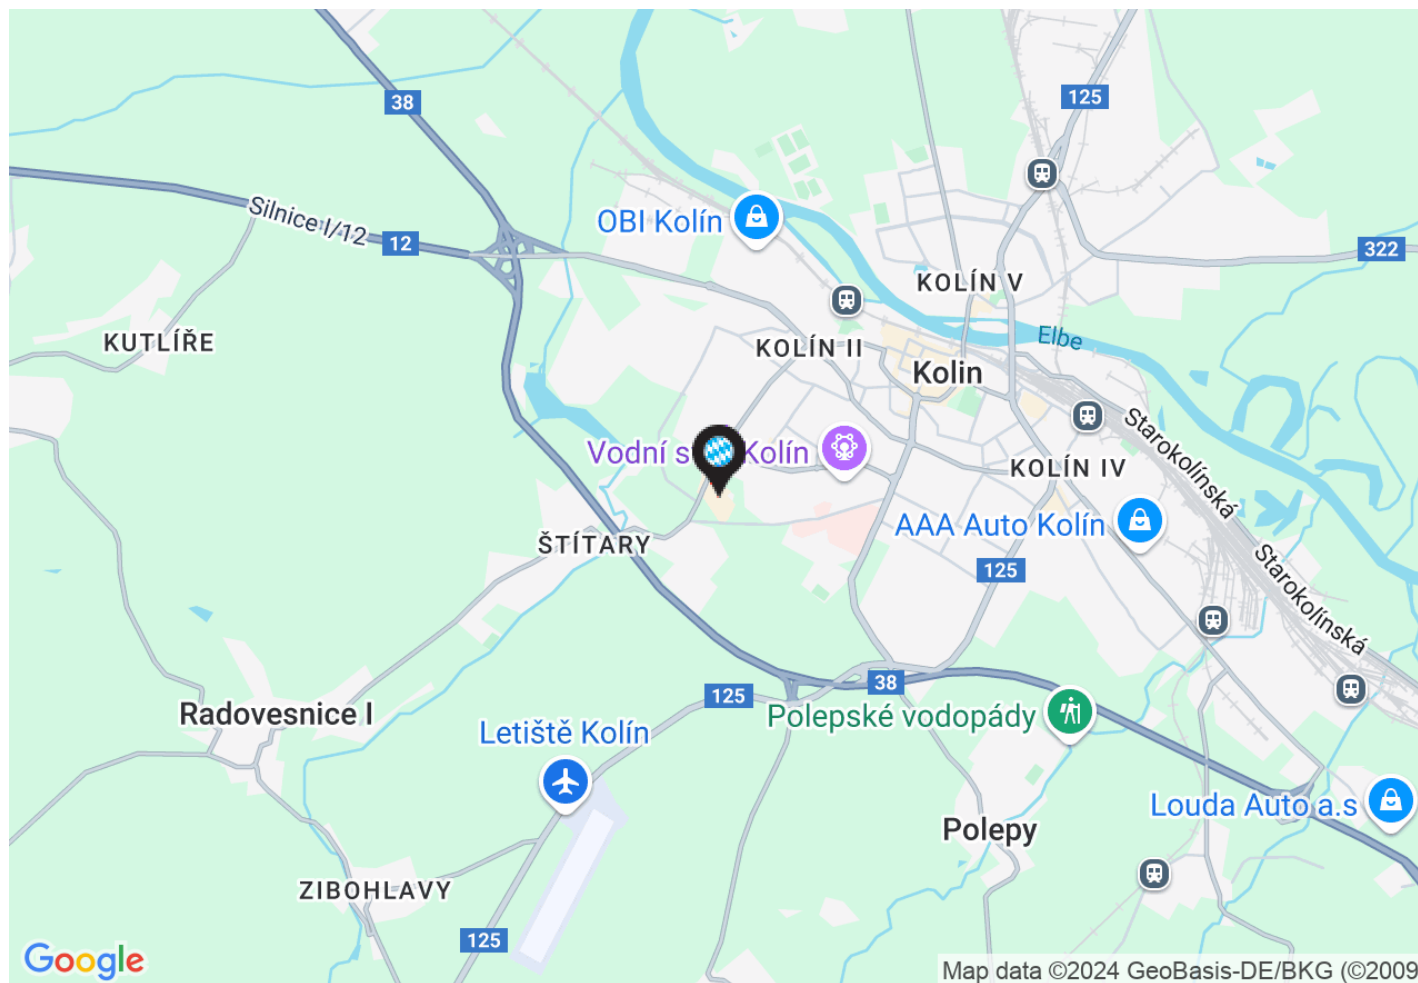

Základní údaje

potraviny: Kaufland

celková plocha centra: 5 939 m²

provozovaná plocha centra: 2 139 m²

dokončení stavby: 22.10.2001

Adresa

město: Kolín

ulice: Benešova


gps: 50,0211 ; 15,1851

Kontakt pronájem

Vladimír Vondřich

email: vondrich@intercora.cz

tel: +420 377 510 427

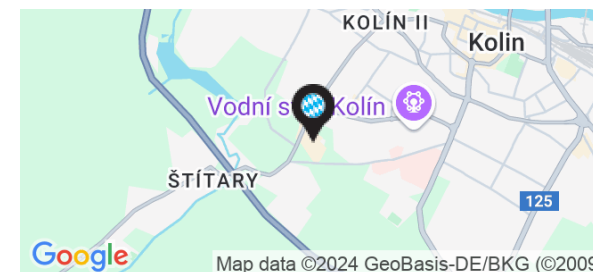

Orientační plán

Obchodní centrum - Kolín

Město: Kolín

Ulice: Benešova

Mapa - letecký snímek



InterCora

www.intercora.cz

Základní údaje

potraviny: Kaufland

celková plocha centra: 5 939 m²

provozovaná plocha centra: 2 139 m²

dokončení stavby: 22.10.2001

Adresa

město: Kolín

ulice: Benešova

gps: 50,0211 ; 15,1851

Kontakt pronájem

Vladimír Vondřich

email: vondrich@intercora.cz

tel: +420 377 510 427

