


Orientační plán

Penny Market - obchodní centrum

Město: Litvínov

Ulice: Jiráskova

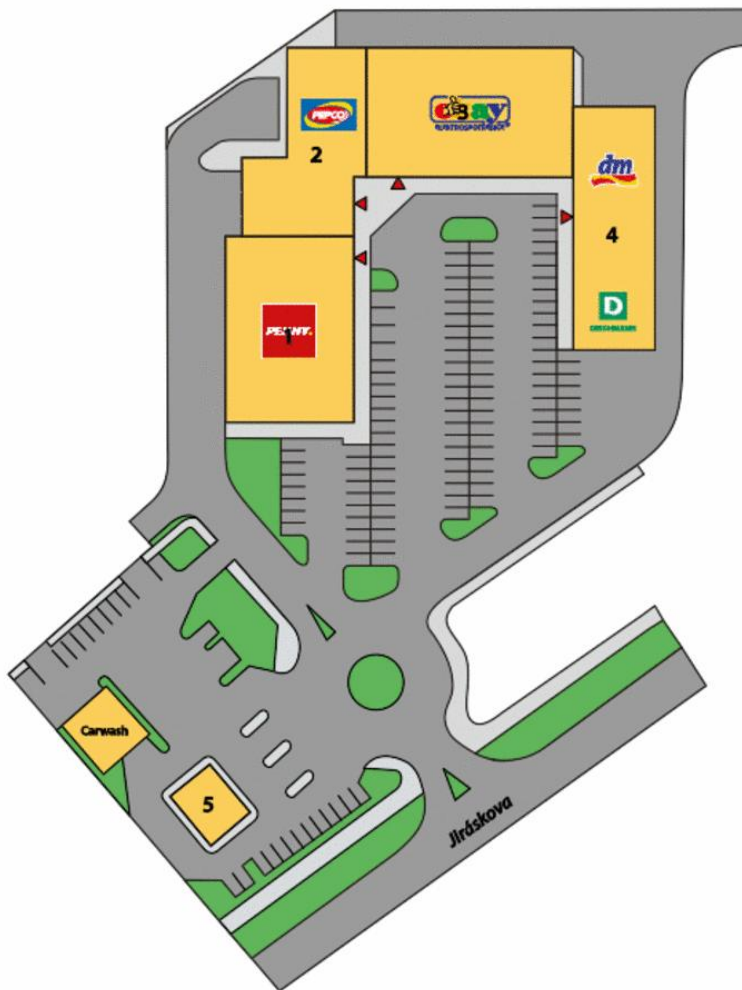

přízemí

InterCora

www.intercora.cz

Základní údaje

potraviny: Penny Market

celková plocha centra: 3 661 m²

provozovaná plocha centra: 1 901 m²

dokončení stavby: 23.10.1996

Adresa

město: Litvínov

ulice: Jiráskova


gps: 50,6002 ; 13,6175

Kontakt pronájem

Vladimír Vondřich

email: vondrich@intercora.cz

tel: +420 377 510 427

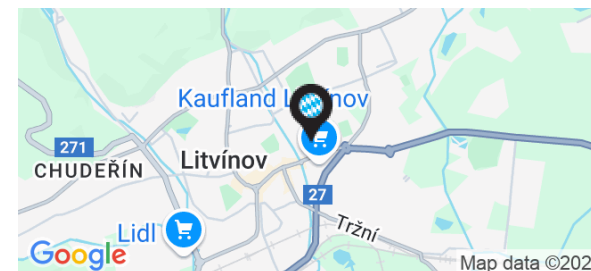

Nájemní prostory

ID	PLOCHA	NÁJEMCE	STAV
Přízemí			
1	840 m ²	Peny Market	Prodáno
2	630 m ²	Pepco	Obsazeno
3	920 m ²	Action	Pronajato
4	571 m ²	dm drogerie	Obsazeno
5	700 m ²	Čerpací stanice	Obsazeno

Základní údaje


potraviny: Penny Market
celková plocha centra: 3 661 m²
provozovaná plocha centra: 1 901 m²
dokončení stavby: 23.10.1996

Adresa

město: Litvínov
ulice: Jiráskova
gps: 50,6002 ; 13,6175

Kontakt pronájem

Vladimír Vondřich
email: vondrich@intercora.cz
tel: +420 377 510 427

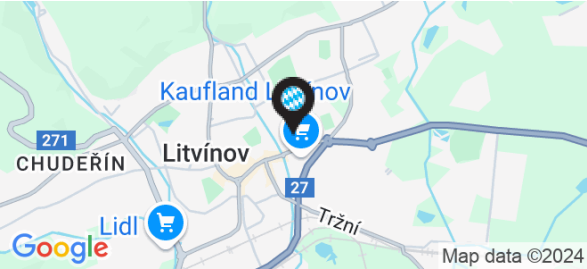


Orientační plán

Penny Market - obchodní centrum

Město: Litvínov

Ulice: Jiráskova

Mapa - silniční

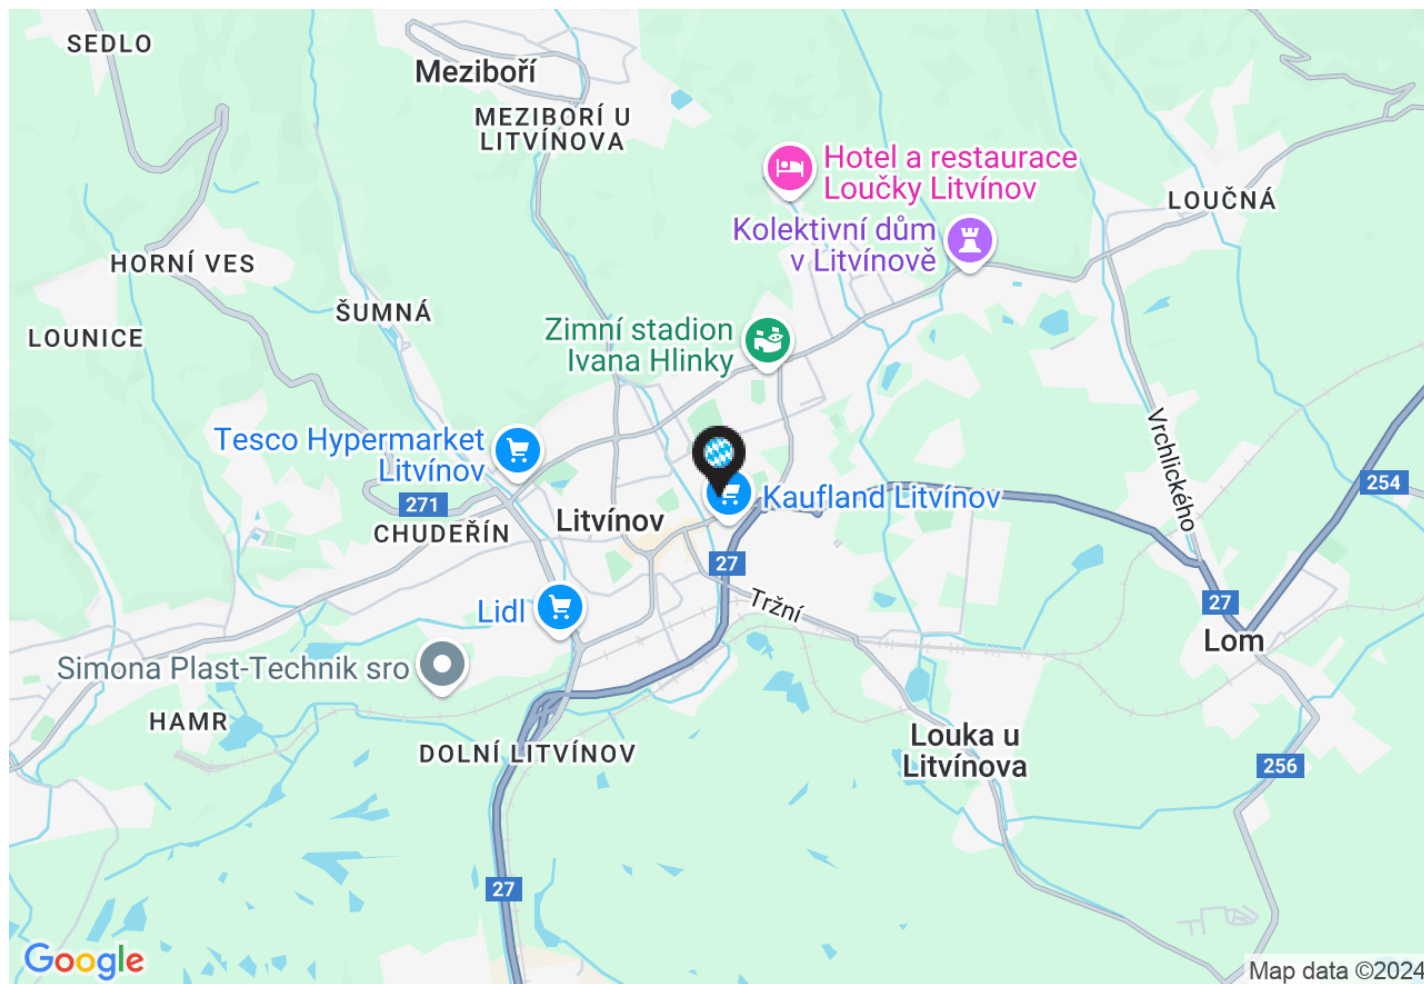

InterCora

www.intercora.cz

Základní údaje

potraviny: Penny Market

celková plocha centra: 3 661 m²

provozovaná plocha centra: 1 901 m²

dokončení stavby: 23.10.1996

Adresa

město: Litvínov

ulice: Jiráskova


gps: 50,6002 ; 13,6175

Kontakt pronájem

Vladimír Vondřich

email: vondrich@intercora.cz

tel: +420 377 510 427

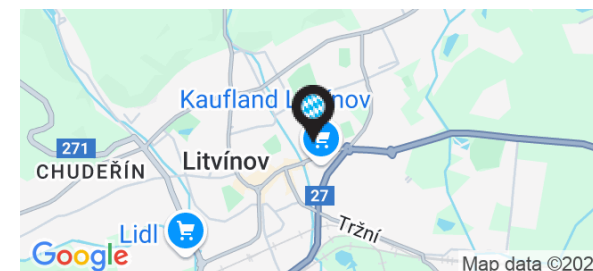


Orientační plán

Penny Market - obchodní centrum

Město: Litvínov

Ulice: Jiráskova

Mapa - letecký snímek

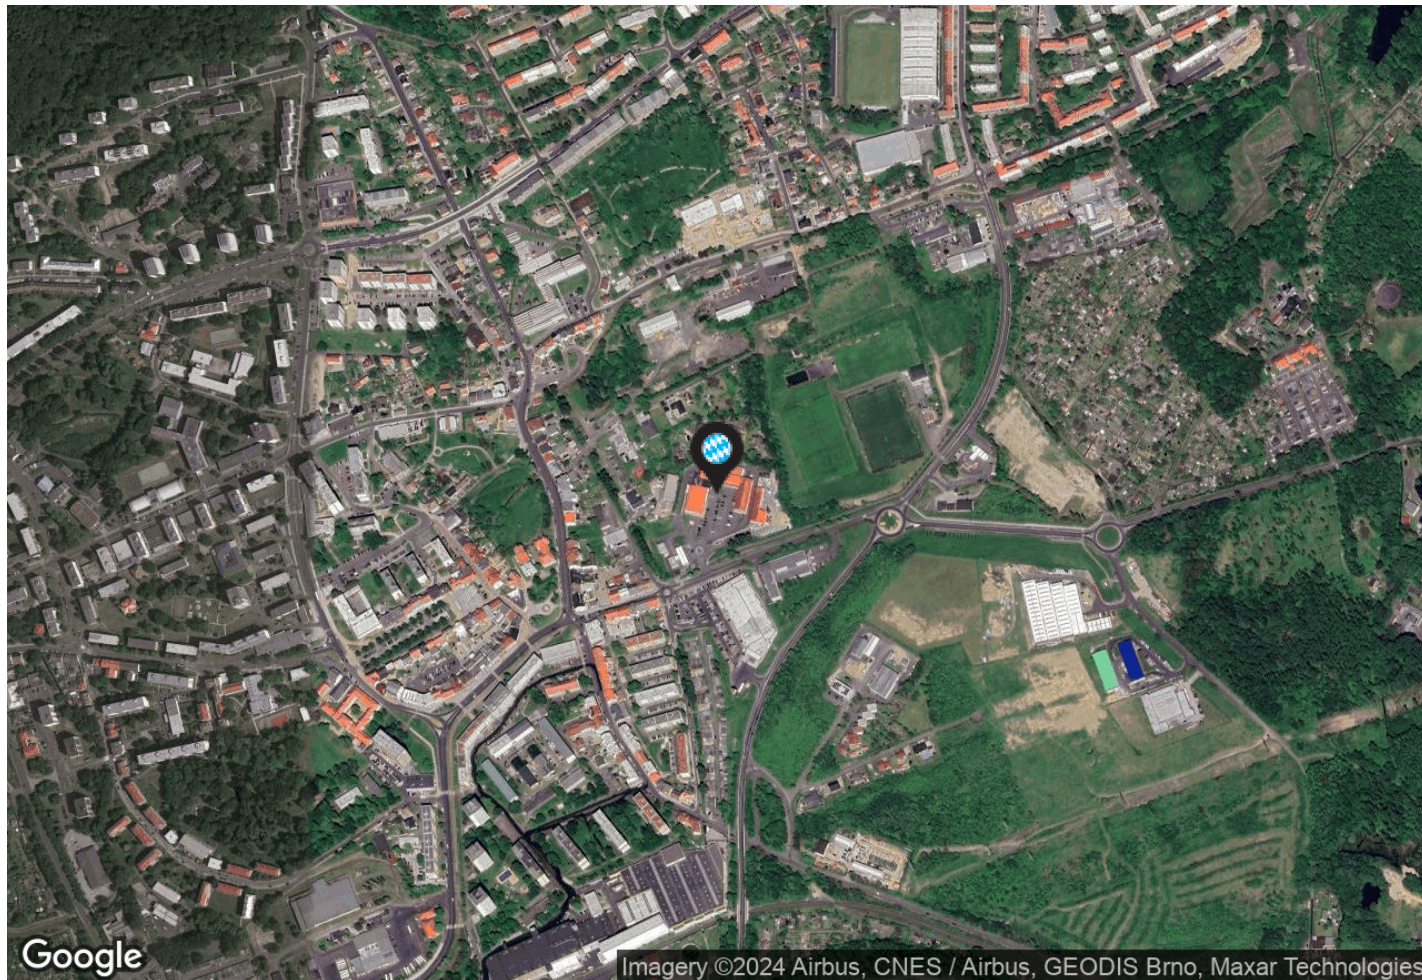

InterCora

www.intercora.cz

Základní údaje

potraviny: Penny Market

celková plocha centra: 3 661 m²

provozovaná plocha centra: 1 901 m²

dokončení stavby: 23.10.1996

Adresa

město: Litvínov

ulice: Jiráskova

gps: 50,6002 ; 13,6175

Kontakt pronájem

Vladimír Vondřich

email: vondrich@intercora.cz

tel: +420 377 510 427

