


Orientační plán

Kaufland - obchodní centrum

Město: Mariánské Lázně

Ulice: Chebská

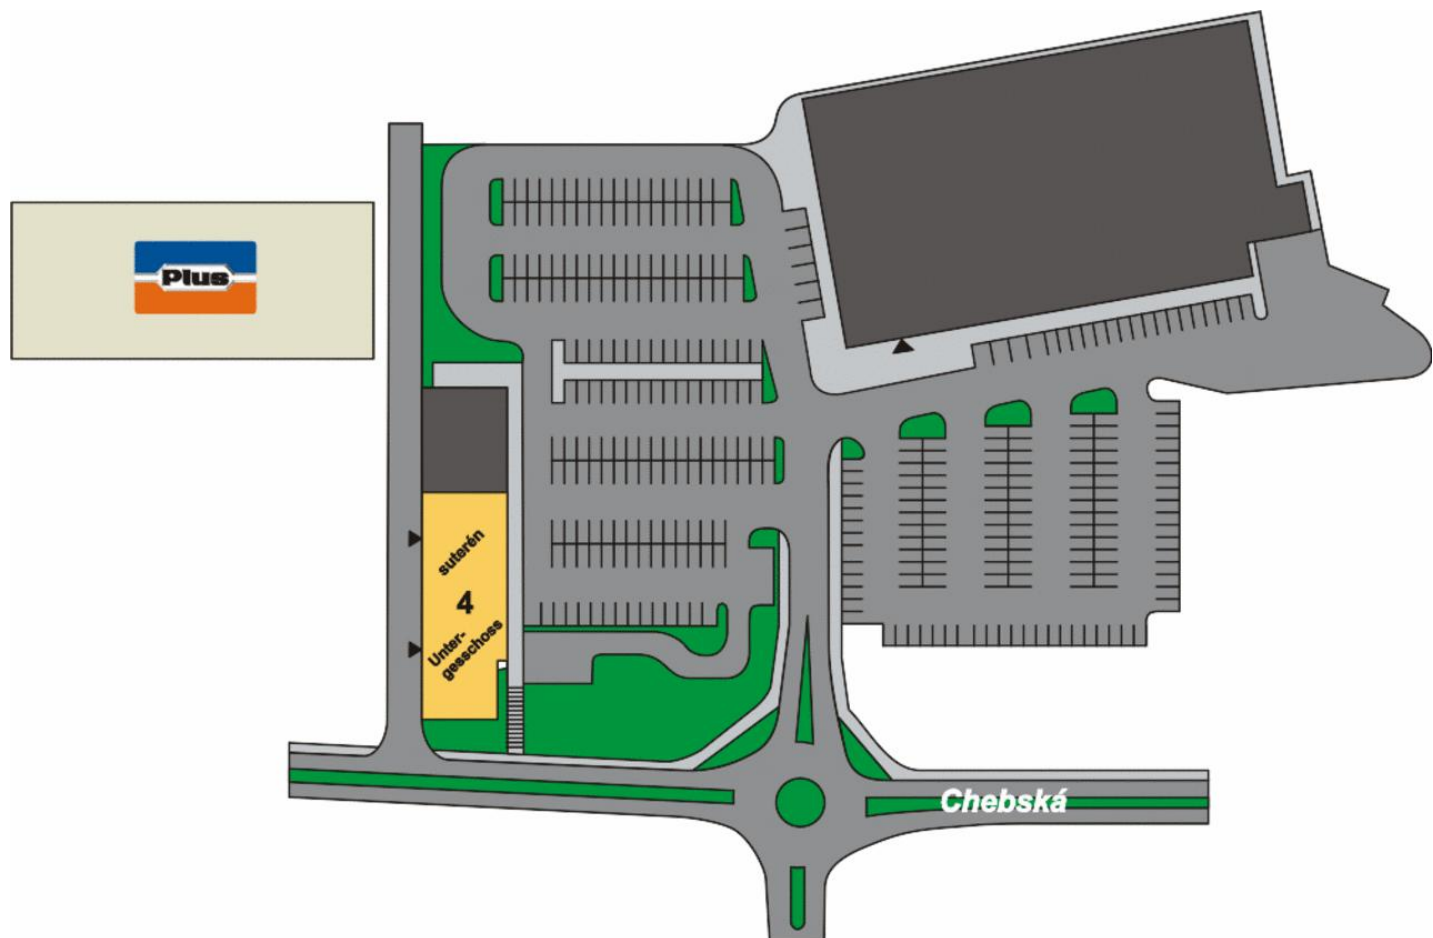

InterCora

www.intercora.cz

Základní údaje

potraviny: Kaufland

celková plocha centra: 6 176 m²

provozovaná plocha centra: 1 759 m²

dokončení stavby: 30.12.2008

Adresa

město: Mariánské Lázně

ulice: Chebská

poč. obyvatel: 13 554


gps: 49,9652 ; 12,6967

Kontakt pronájem

Vladimír Vondřich

email: vondrich@intercora.cz

tel: +420 377 510 427

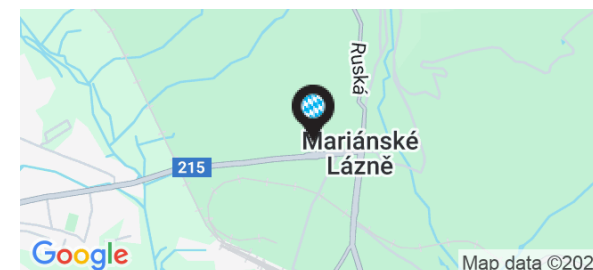


Orientační plán

Kaufland - obchodní centrum

Město: Mariánské Lázně

Ulice: Chebská

1. patro

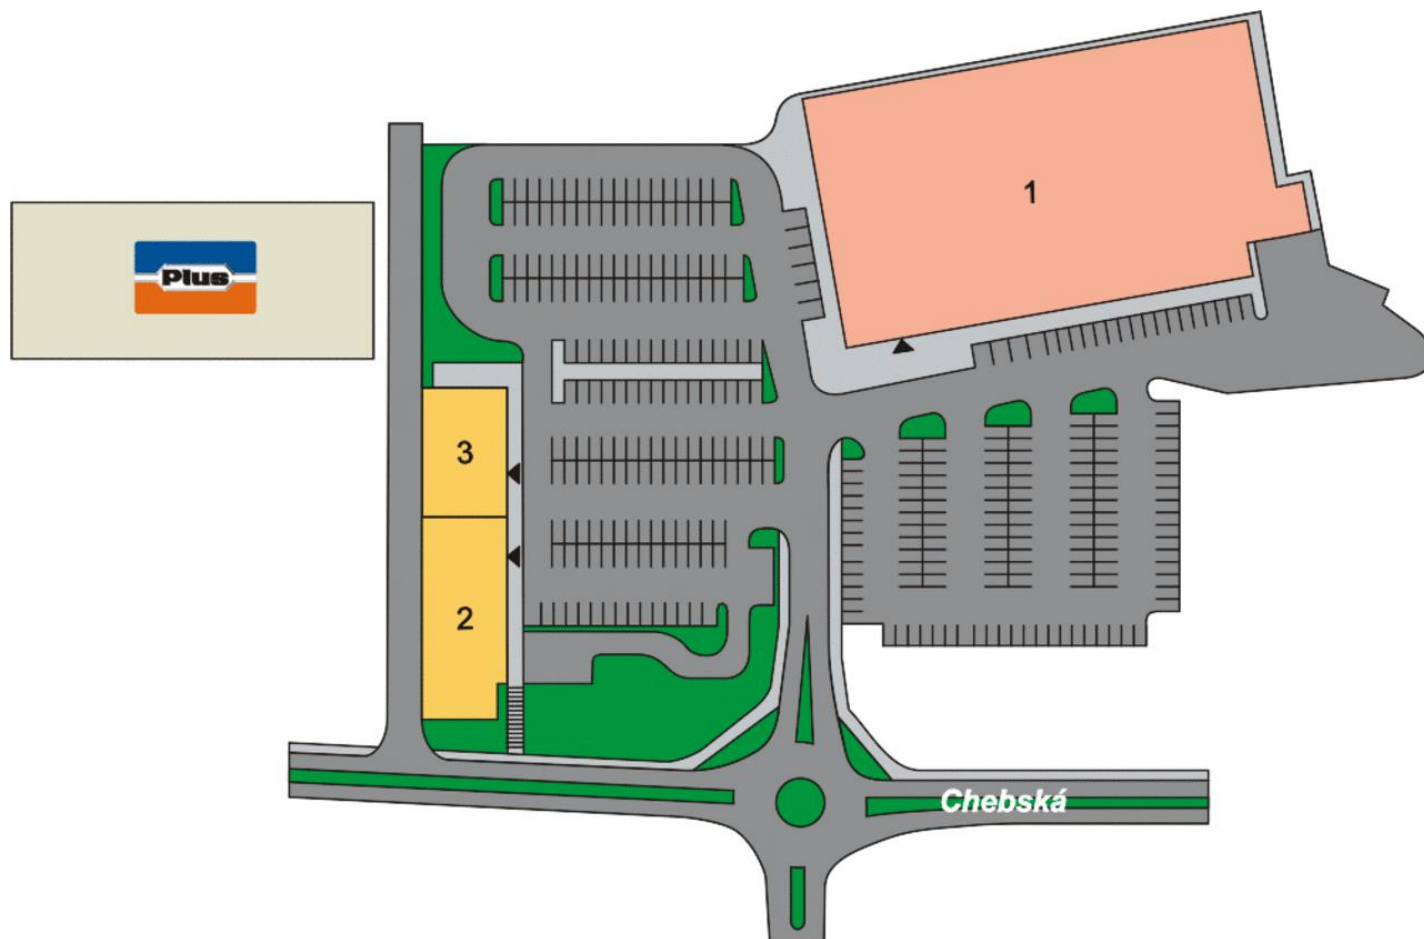

InterCora

www.intercora.cz

Základní údaje

potraviny: Kaufland

celková plocha centra: 6 176 m²

provozovaná plocha centra: 1 759 m²

dokončení stavby: 30.12.2008

Adresa

město: Mariánské Lázně

ulice: Chebská

poč. obyvatel: 13 554


gps: 49,9652 ; 12,6967

Kontakt pronájem

Vladimír Vondřich

email: vondrich@intercora.cz

tel: +420 377 510 427

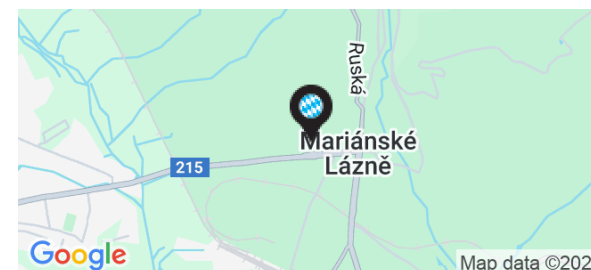

Nájemní prostory

ID	PLOCHA	NÁJEMCE	STAV
Přízemí			
4	654 m ²	Textil	Obsazeno
1. patro			
1	4 417 m ²	Kaufland	Prodáno
2	654 m ²	Takko - textil	Obsazeno
3	451 m ²	Deichmann - obuv	Obsazeno

Základní údaje

potraviny: Kaufland
celková plocha centra: 6 176 m²
provozovaná plocha centra: 1 759 m²
dokončení stavby: 30.12.2008

Adresa

město: Mariánské Lázně
ulice: Chebská
poč. obyvatel: 13 554
gps: 49,9652 ; 12,6967

Kontakt pronájem

Vladimír Vondřich
email: vondrich@intercora.cz
tel: +420 377 510 427



Orientační plán

Kaufland - obchodní centrum


Město: Mariánské Lázně

Ulice: Chebská

InterCora

www.intercora.cz

Mapa - silniční

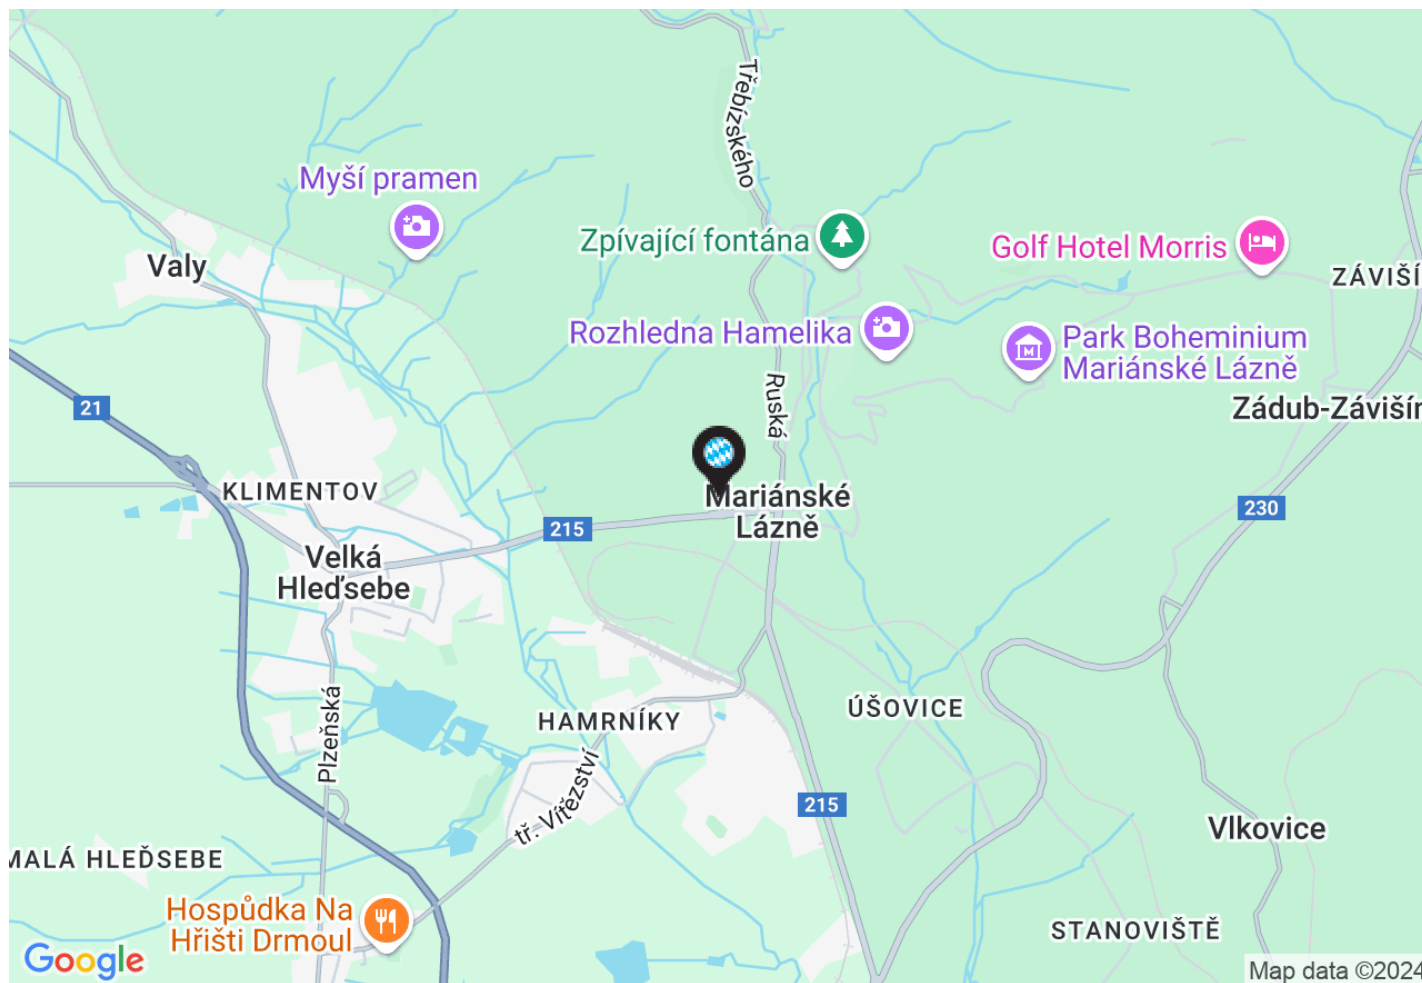

Základní údaje

potraviny: Kaufland

celková plocha centra: 6 176 m²

provozovaná plocha centra: 1 759 m²

dokončení stavby: 30.12.2008

Adresa

město: Mariánské Lázně

ulice: Chebská

poč. obyvatel: 13 554


gps: 49,9652 ; 12,6967

Kontakt pronájem

Vladimír Vondřich

email: vondrich@intercora.cz

tel: +420 377 510 427

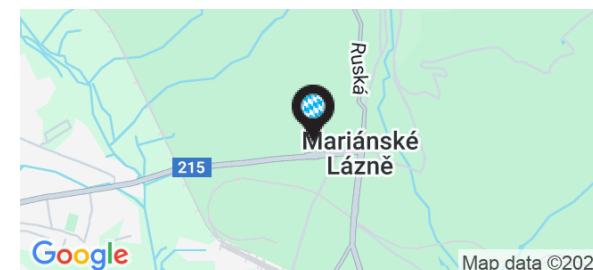


Orientační plán

Kaufland - obchodní centrum

Město: Mariánské Lázně

Ulice: Chebská

Mapa - letecký snímek

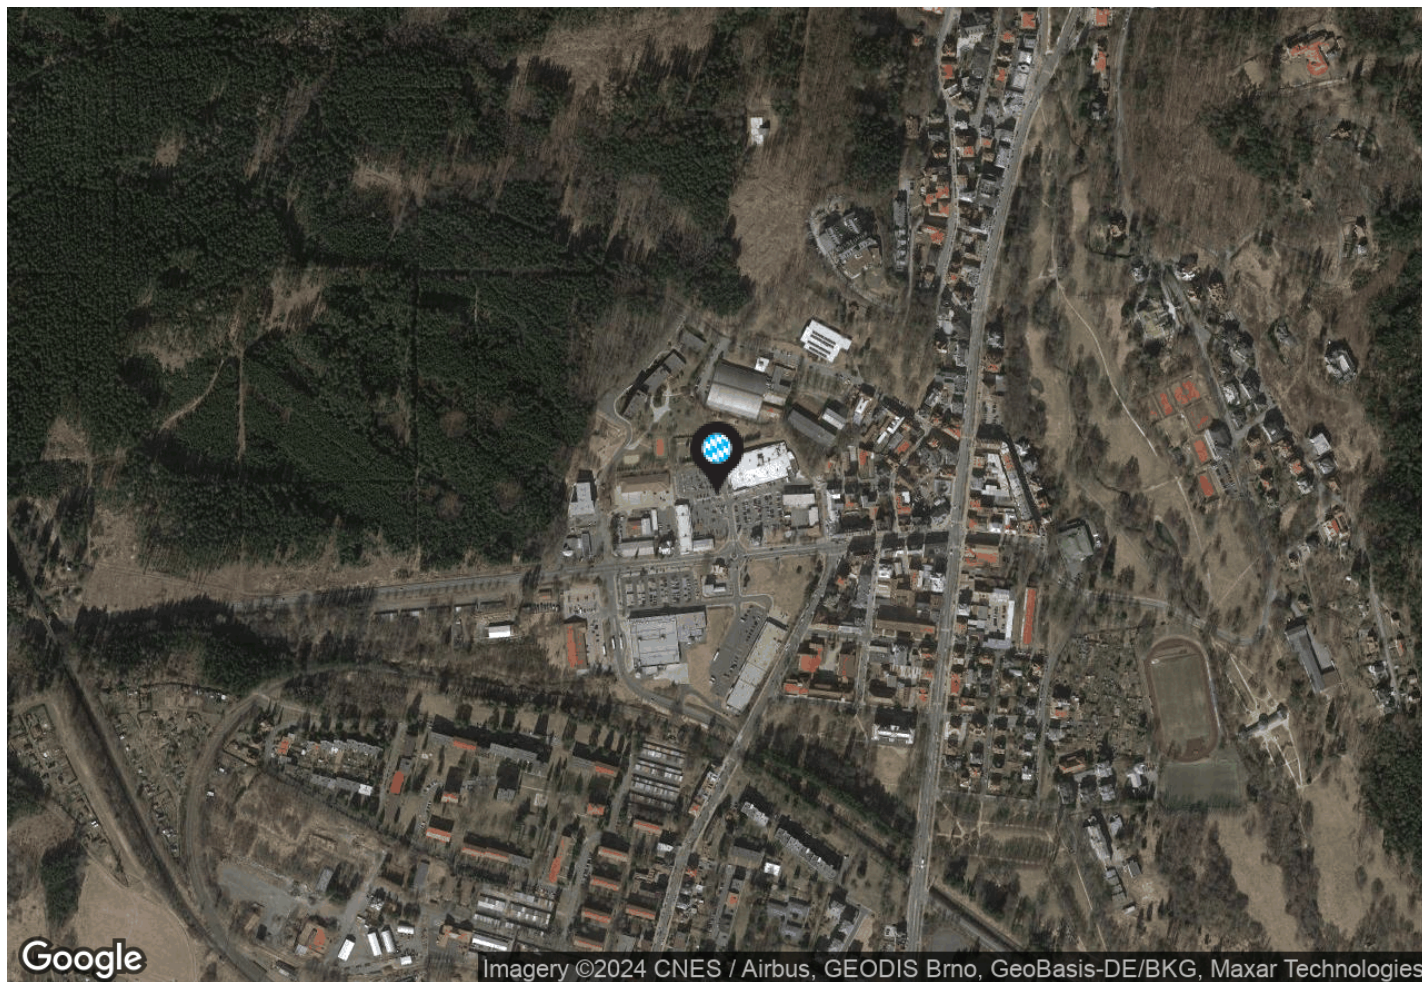

InterCora

www.intercora.cz

Základní údaje

potraviny: Kaufland

celková plocha centra: 6 176 m²

provozovaná plocha centra: 1 759 m²

dokončení stavby: 30.12.2008

Adresa

město: Mariánské Lázně

ulice: Chebská

poč. obyvatel: 13 554

gps: 49,9652 ; 12,6967

Kontakt pronájem

Vladimír Vondřich

email: vondrich@intercora.cz

tel: +420 377 510 427

