


Orientační plán

Elfetex

Město: Strakonice

Ulice: Písecká

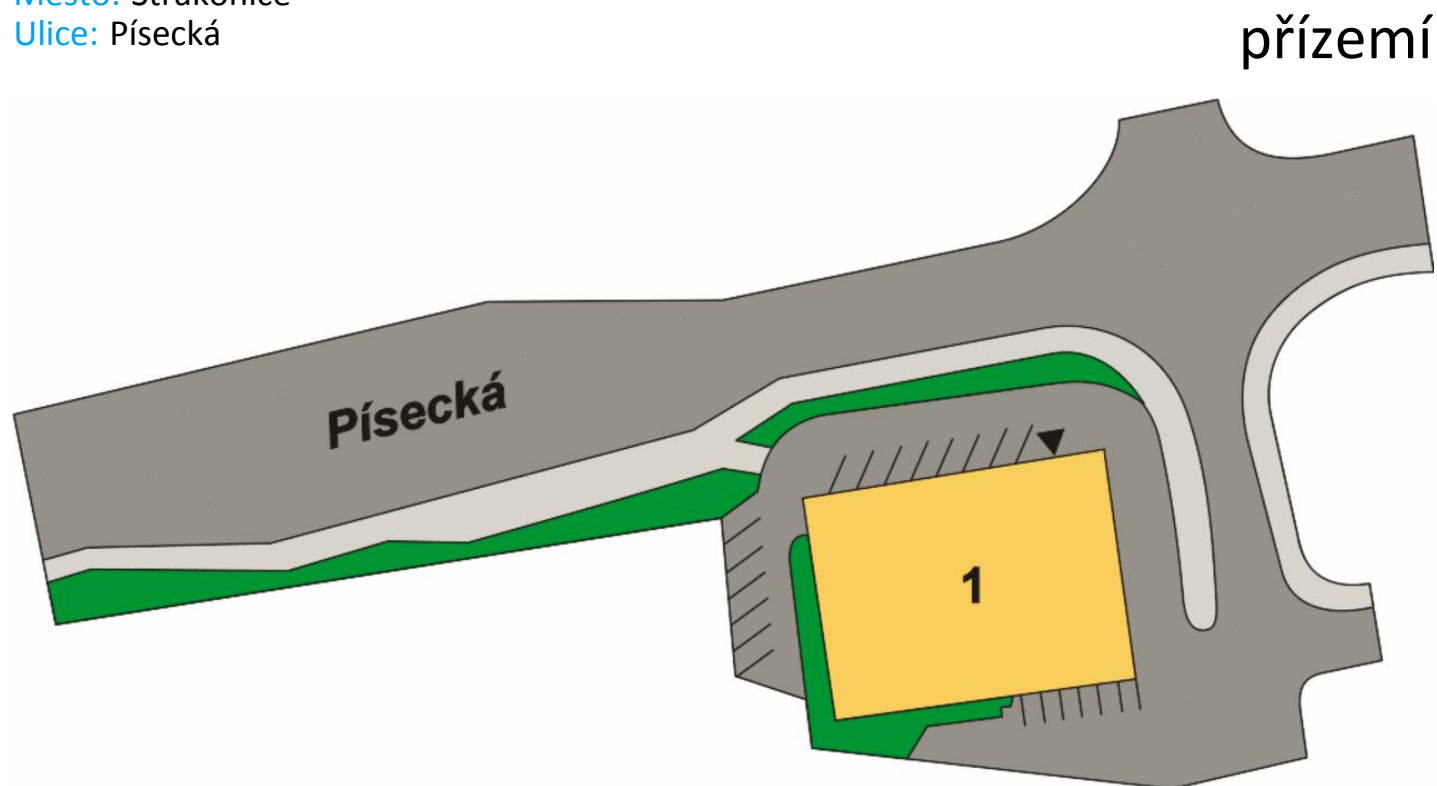

InterCora

www.intercora.cz

Základní údaje

celková plocha centra: 736 m²

provozovaná plocha centra: 736 m²


dokončení stavby: 31.7.2006

Adresa

město: Strakonice

ulice: Písecká

gps: 49,2641 ; 13,8896

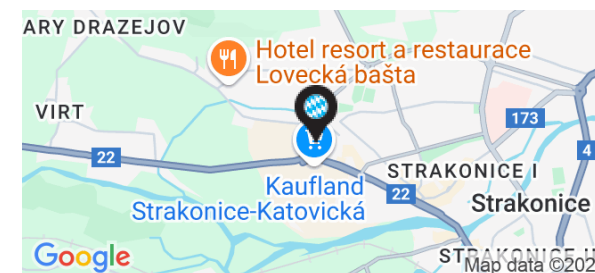

Nájemní prostory


ID	PLOCHA	NÁJEMCE	STAV
Přízemí			
1	736 m ²	Elfetex	Obsazeno

Základní údaje

celková plocha centra: 736 m²
provozovaná plocha centra: 736 m²
dokončení stavby: 31.7.2006

Adresa

město: Strakonice
ulice: Písecká
gps: 49,2641 ; 13,8896

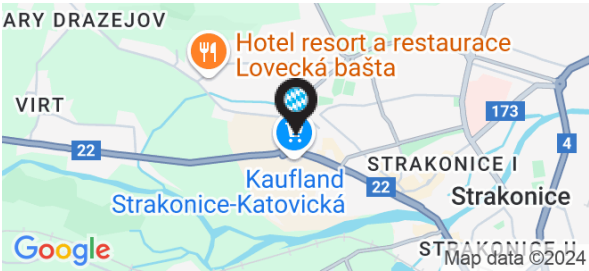

Orientační plán

Elfetex


Město: Strakonice

Ulice: Písecká

InterCora

www.intercora.cz

Mapa - silniční

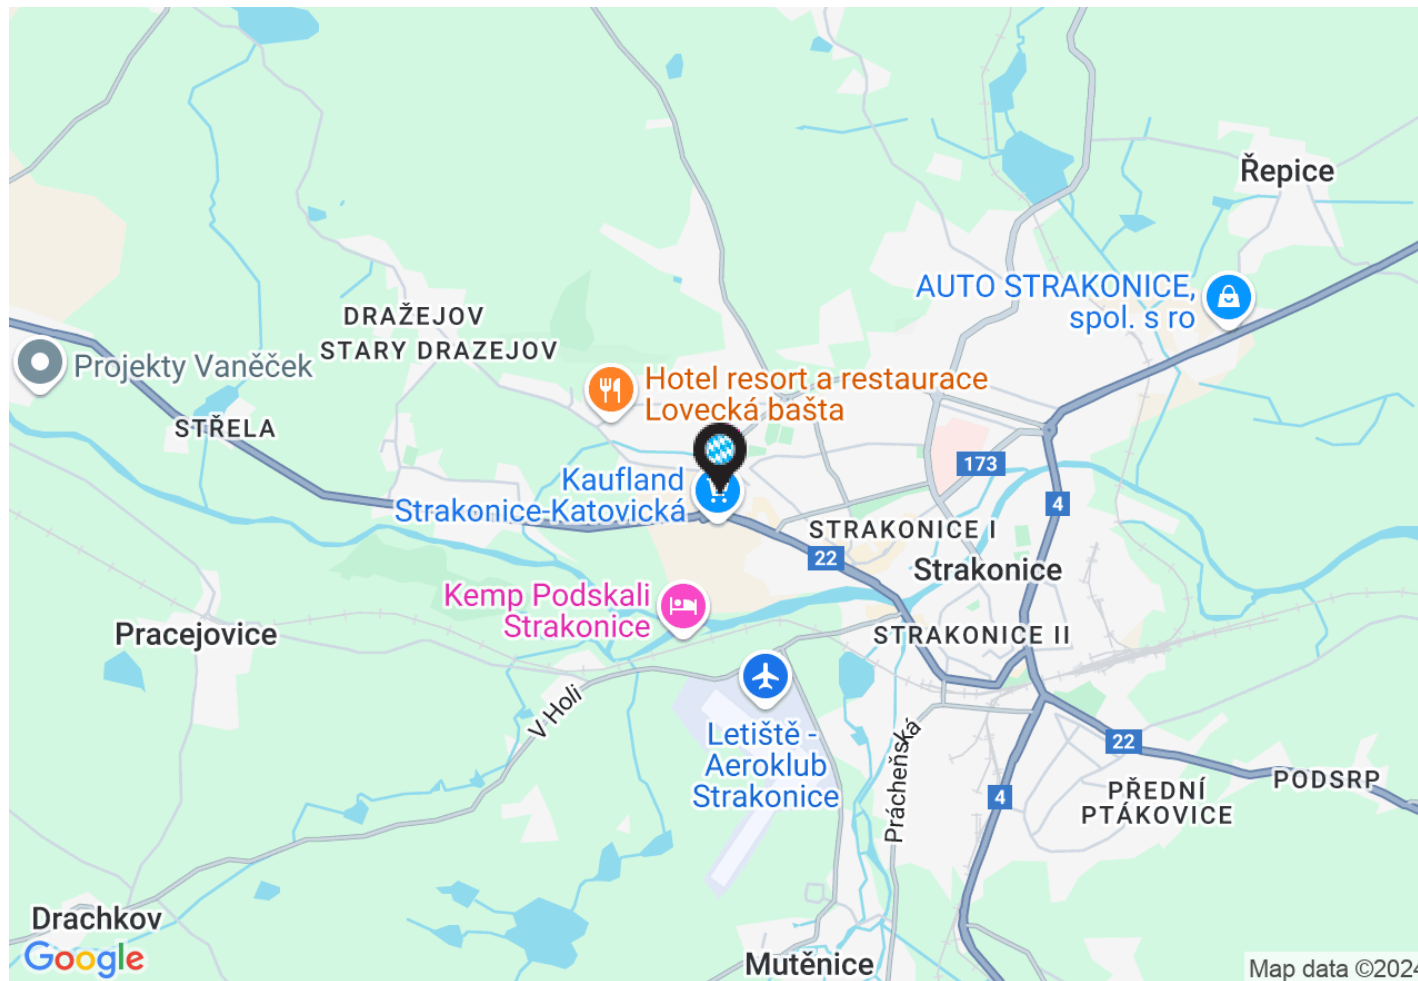


Základní údaje

celková plocha centra: 736 m²
provozovaná plocha centra: 736 m²
dokončení stavby: 31.7.2006

Adresa

město: Strakonice
ulice: Písecká
gps: 49,2641 ; 13,8896

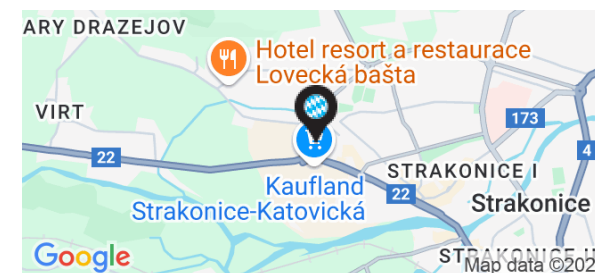

Orientační plán

Elfetex

Město: Strakonice

Ulice: Písecká

InterCora

www.intercora.cz

Mapa - letecký snímek



Základní údaje

celková plocha centra: 736 m²

provozovaná plocha centra: 736 m²

dokončení stavby: 31.7.2006

Adresa

město: Strakonice

ulice: Písecká

gps: 49,2641 ; 13,8896

