

Orientační plán

Penny Market

Město: Stříbro

Ulice: Benešova



přízemí

InterCora

www.intercora.cz

Základní údaje

potraviny: Penny Market

celková plocha centra: 1 094 m²

provozovaná plocha centra: 1 094 m²


dokončení stavby: 10.11.1999

Adresa

město: Stříbro

ulice: Benešova

gps: 49,7531 ; 12,9963

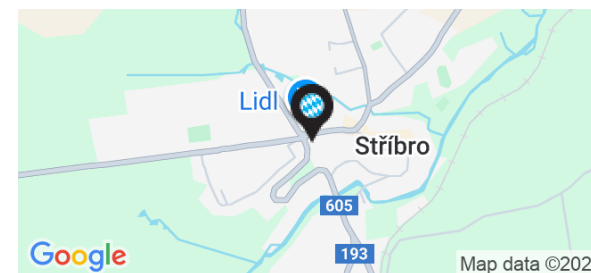

Nájemní prostory


ID	PLOCHA	NÁJEMCE	STAV
Přízemí			
1	942 m ²	Penny Market	Obsazeno
2	152 m ²	Schneider - řezník	Obsazeno

Základní údaje

potraviny: Penny Market
celková plocha centra: 1 094 m²
provozovaná plocha centra: 1 094 m²
dokončení stavby: 10.11.1999

Adresa

město: Stříbro
ulice: Benešova
gps: 49,7531 ; 12,9963

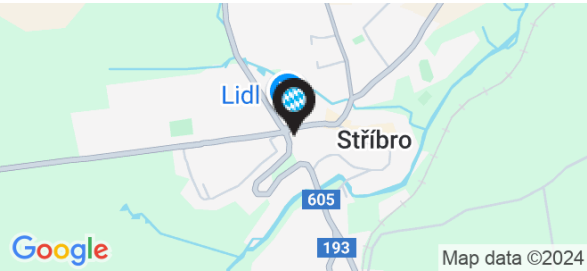

Orientační plán

Penny Market


Město: Stříbro

Ulice: Benešova

InterCora

www.intercora.cz

Mapa - silniční

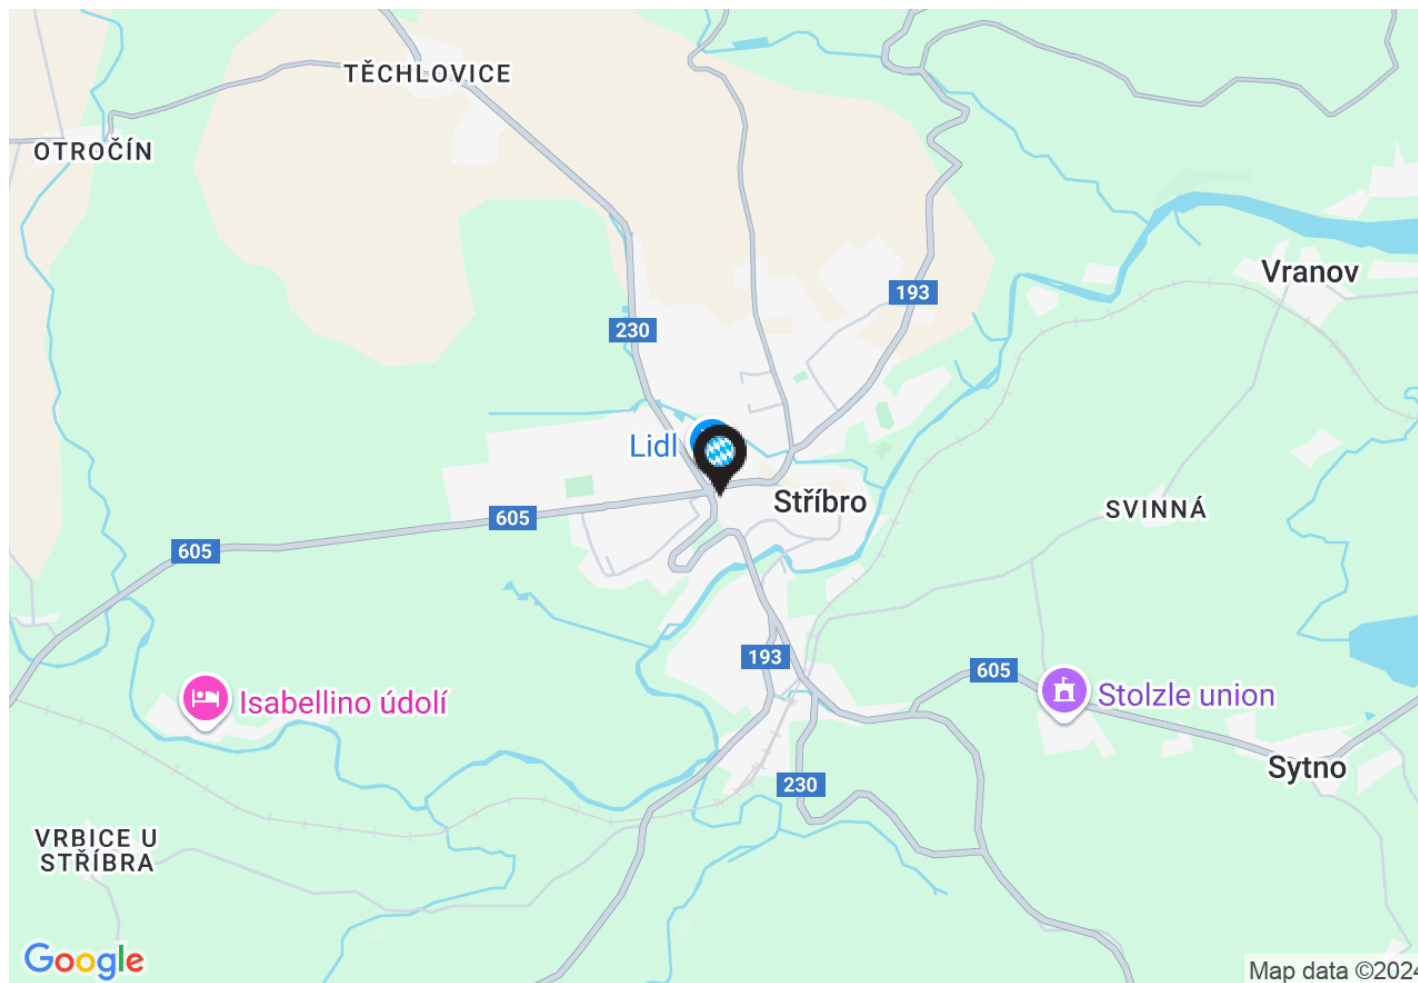

Základní údaje

potraviny: Penny Market

celková plocha centra: 1 094 m²

provozovaná plocha centra: 1 094 m²


dokončení stavby: 10.11.1999

Adresa

město: Stříbro

ulice: Benešova

gps: 49,7531 ; 12,9963

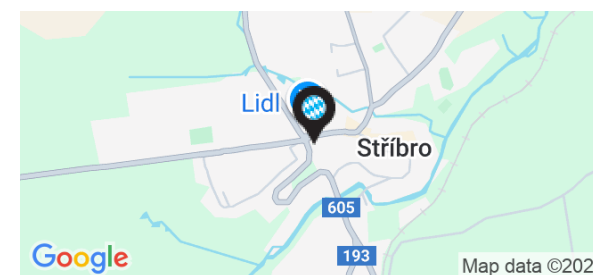

Orientační plán

Penny Market


Město: Stříbro

Ulice: Benešova

InterCora

www.intercora.cz

Mapa - letecký snímek

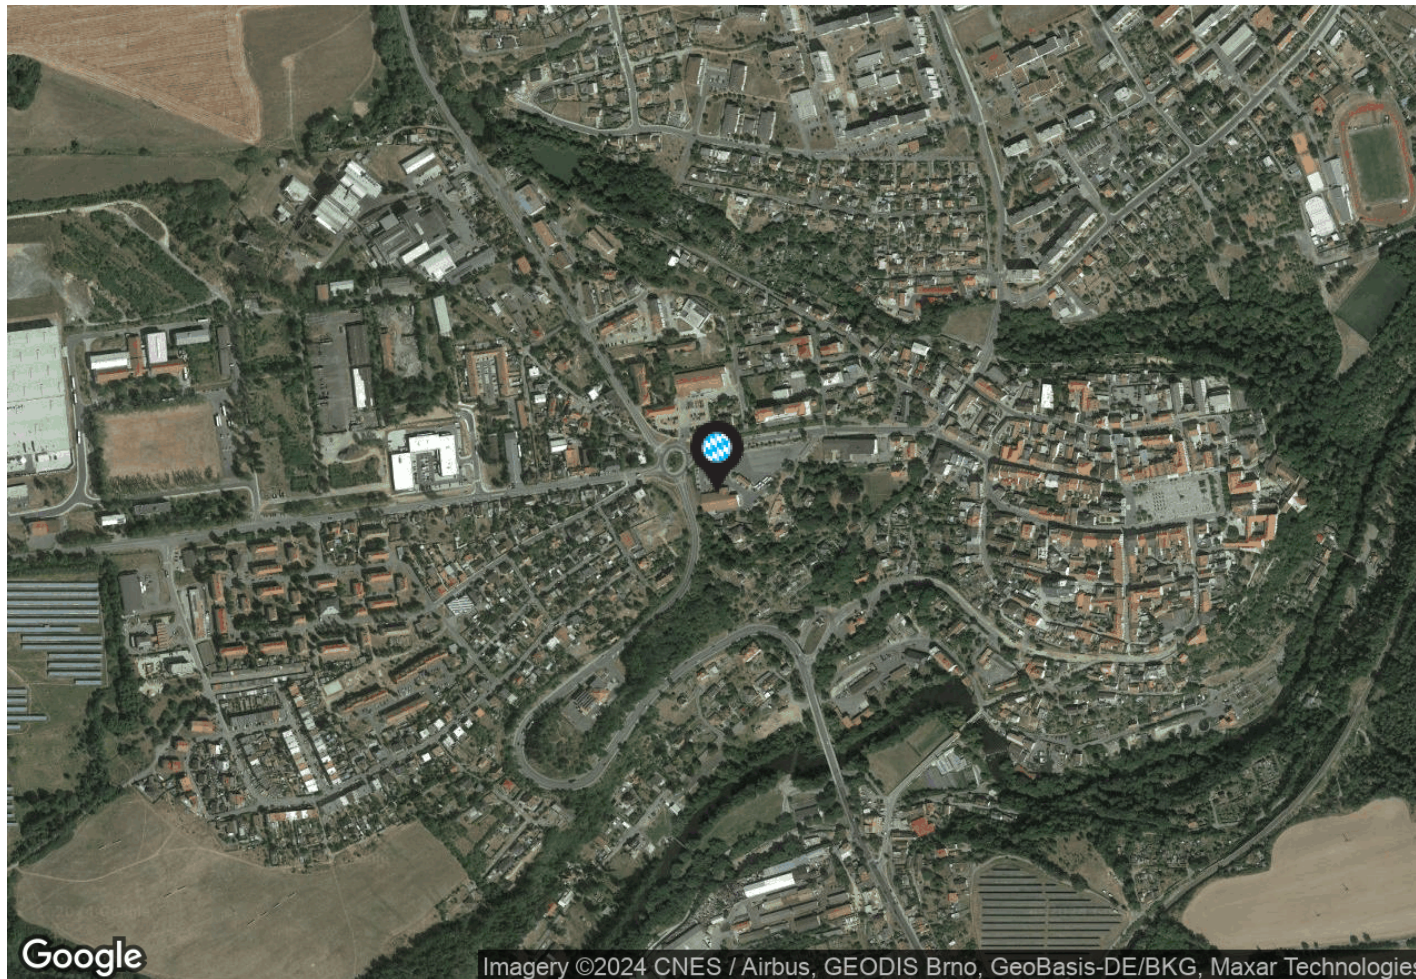

Základní údaje

potraviny: Penny Market

celková plocha centra: 1 094 m²

provozovaná plocha centra: 1 094 m²

dokončení stavby: 10.11.1999

Adresa

město: Stříbro

ulice: Benešova

gps: 49,7531 ; 12,9963

