


Orientační plán

OC Týn nad Vltavou

Město: Týn nad Vltavou

Ulice: Veselská

přízemí

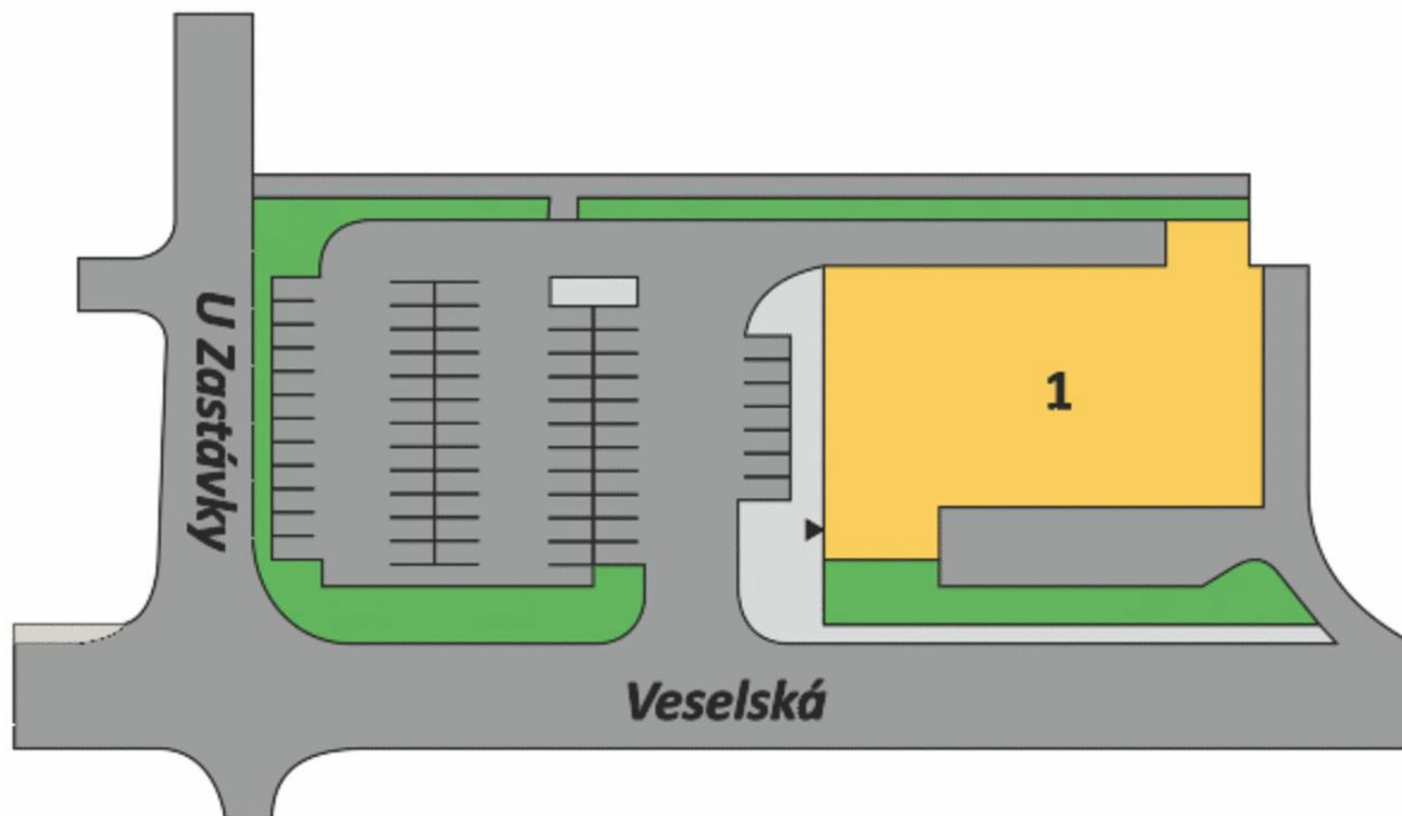

InterCora

www.intercora.cz

Základní údaje

celková plocha centra: 1 065 m²

provozovaná plocha centra: 1 065 m²

datum otevření: 14.4.2004


dokončení stavby: 2003

Adresa

město: Týn nad Vltavou

ulice: Veselská

gps: 49,2251 ; 14,4289

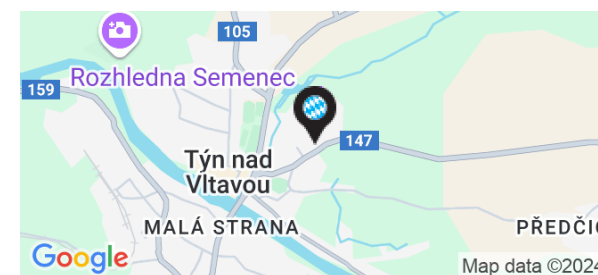

Nájemní prostory


ID	PLOCHA	NÁJEMCE	STAV
Přízemí			
1	1 065 m²	Textil - Obuv	Obsazeno

Základní údaje

celková plocha centra: 1 065 m²
provozovaná plocha centra: 1 065 m²
datum otevření: 14.4.2004
dokončení stavby: 2003

Adresa

město: Týn nad Vltavou
ulice: Veselská
gps: 49,2251 ; 14,4289

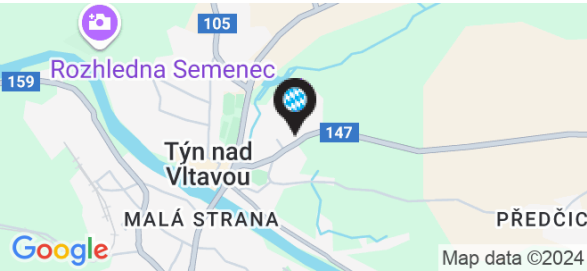

Orientační plán

OC Týn nad Vltavou


Město: Týn nad Vltavou

Ulice: Veselská

InterCora

www.intercora.cz

Mapa - silniční

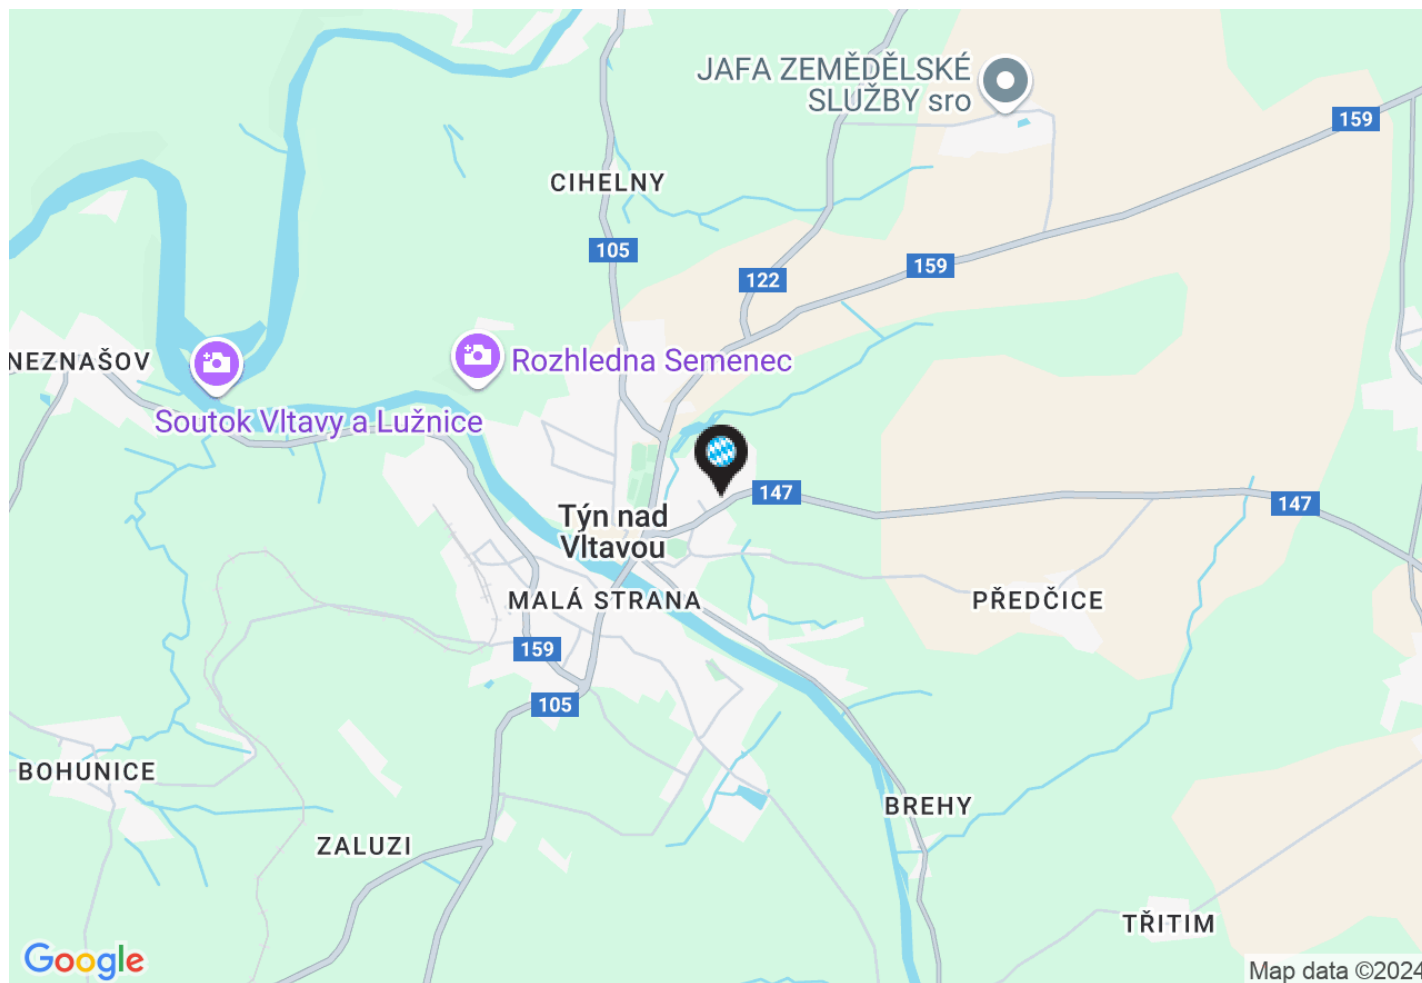

Základní údaje

celková plocha centra: 1 065 m²

provozovaná plocha centra: 1 065 m²

datum otevření: 14.4.2004


dokončení stavby: 2003

Adresa

město: Týn nad Vltavou

ulice: Veselská

gps: 49,2251 ; 14,4289

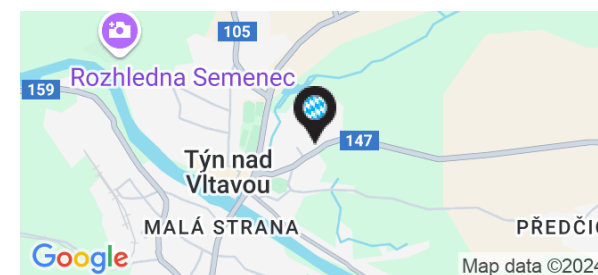

Orientační plán

OC Týn nad Vltavou


Město: Týn nad Vltavou

Ulice: Veselská

InterCora

www.intercora.cz

Mapa - letecký snímek

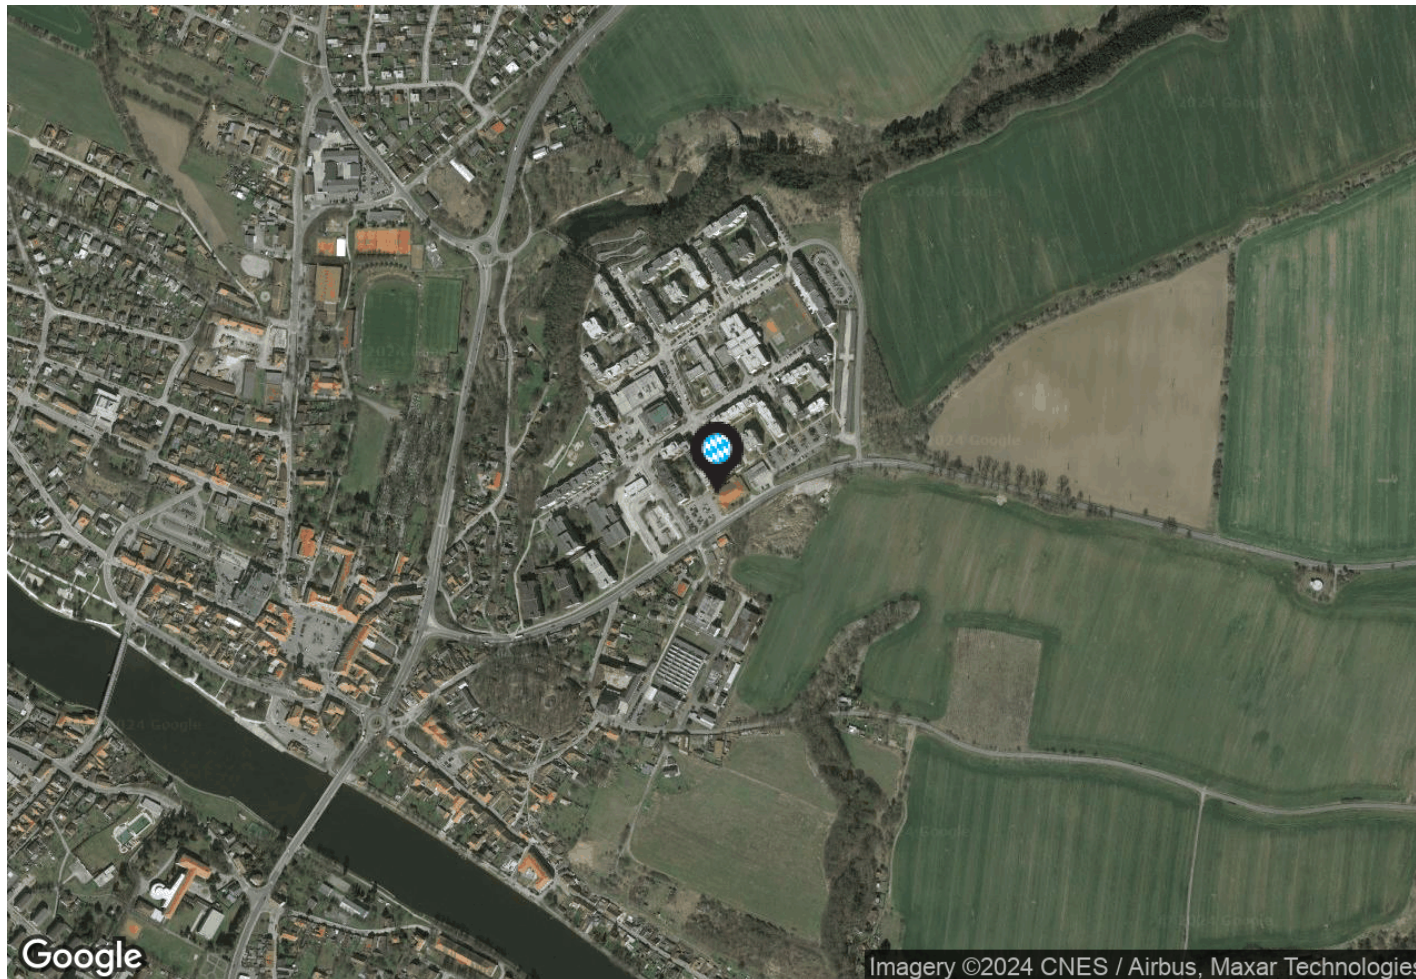

Základní údaje

celková plocha centra: 1 065 m²

provozovaná plocha centra: 1 065 m²

datum otevření: 14.4.2004

dokončení stavby: 2003

Adresa

město: Týn nad Vltavou

ulice: Veselská

gps: 49,2251 ; 14,4289

