


Orientační plán

Obchodní centrum Křižanova Pila

Město: Valašské Meziříčí

Ulice: Nádražní 929

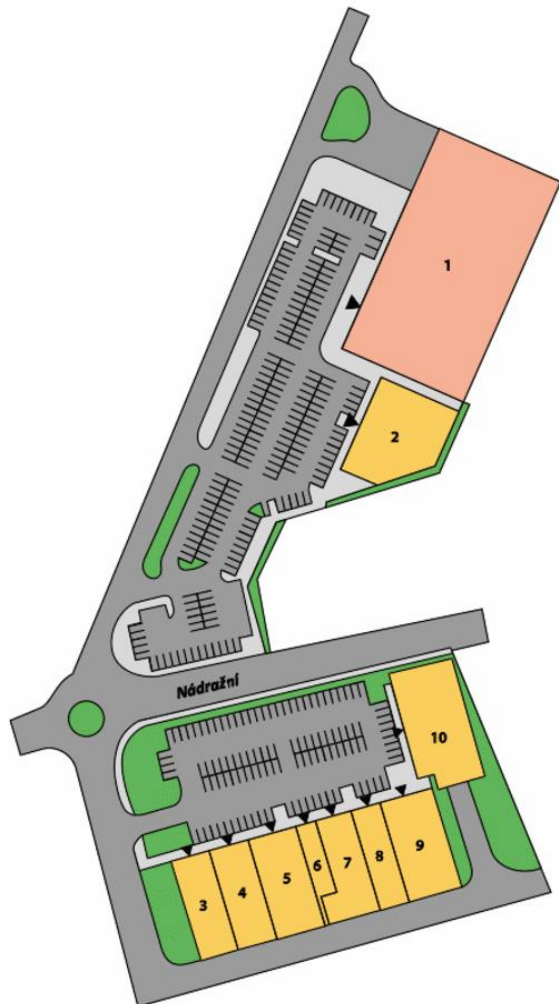

přízemí

InterCora

www.intercora.cz

Základní údaje

potraviny: Kaufland

celková plocha centra: 8 175 m²

provozovaná plocha centra: 4 255 m²

datum otevření: 9.11.2017

dokončení stavby: 2017

Adresa

město: Valašské Meziříčí

ulice: Nádražní 929


gps: 49,4765 ; 17,9644

Kontakt pronájem

Vladimír Vondřich

email: vondrich@intercora.cz

tel: +420 377 510 427

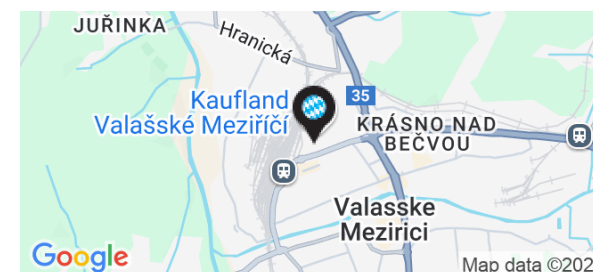

Nájemní prostory

ID	PLOCHA	NÁJEMCE	STAV
Přízemí			
1	3 920 m ²	Kaufland	Prodáno
2	845 m ²	Okay Elektro	Obsazeno
3	414 m ²	Pepco	Obsazeno
4	450 m ²	dm drogerie	Obsazeno
5	592 m ²	CCC	Obsazeno
6	156 m ²	Delikana	Obsazeno
7	378 m ²	SuperZOO	Obsazeno
8	277 m ²	Wiky hračky	Obsazeno
9	543 m ²	Takko	Obsazeno
10	600 m ²	Hecht	Obsazeno

Základní údaje


potraviny: Kaufland
celková plocha centra: 8 175 m²
provozovaná plocha centra: 4 255 m²
datum otevření: 9.11.2017
dokončení stavby: 2017

Adresa

město: Valašské Meziříčí
ulice: Nádražní 929
gps: 49,4765 ; 17,9644

Kontakt pronájem

Vladimír Vondřich
email: vondrich@intercora.cz
tel: +420 377 510 427

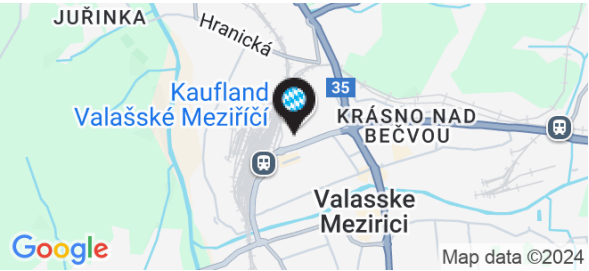


Orientační plán

Obchodní centrum Křižanova Pila

Město: Valašské Meziříčí

Ulice: Nádražní 929

Mapa - silniční

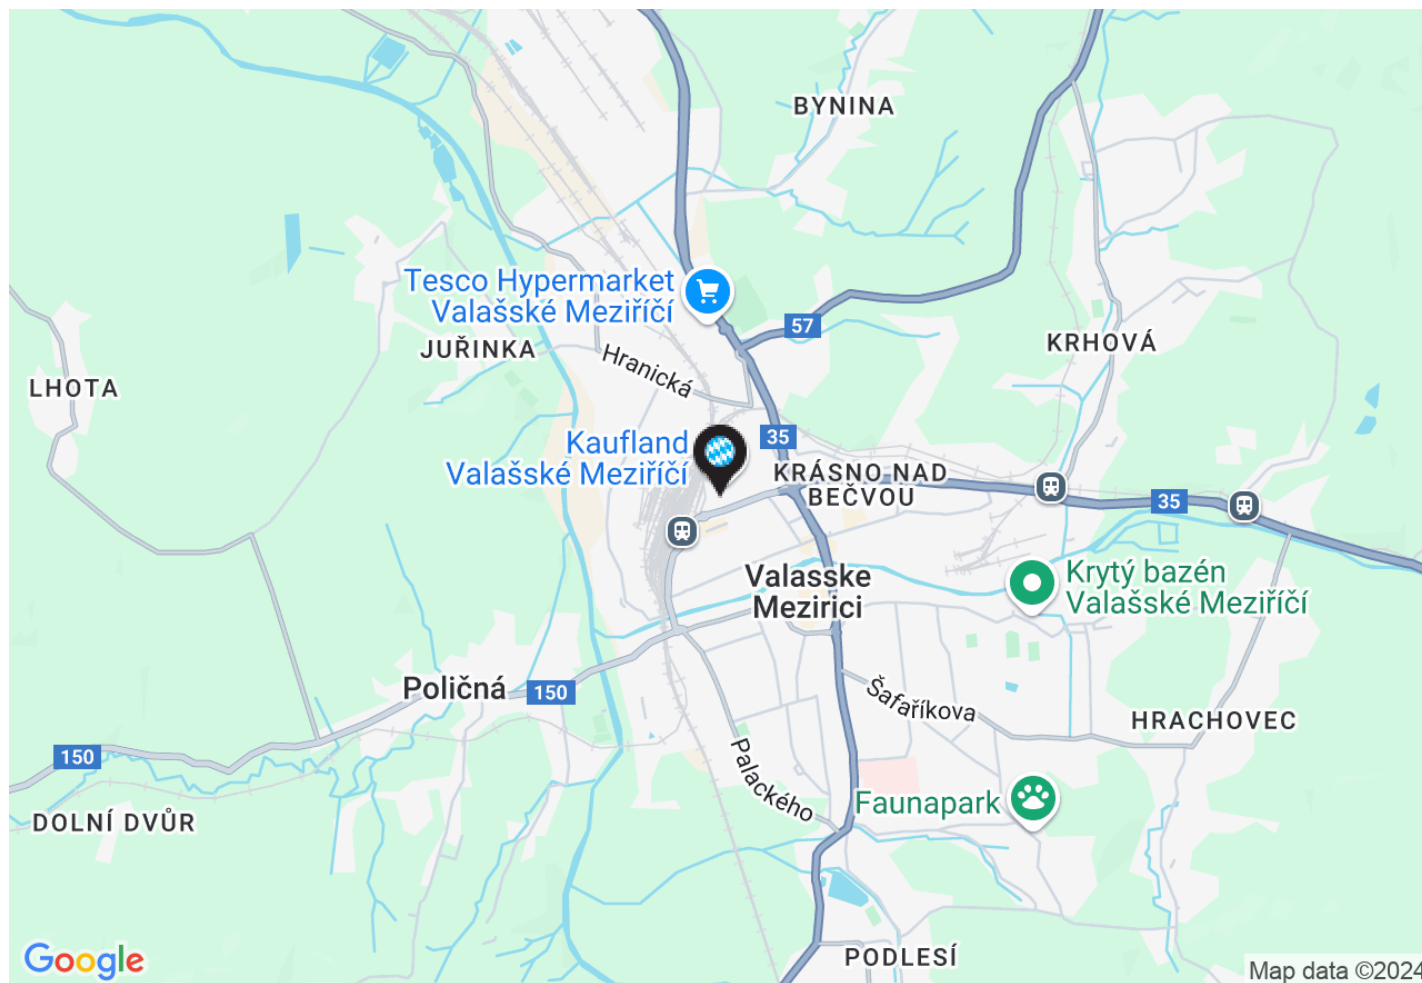

InterCora

www.intercora.cz

Základní údaje

potraviny: Kaufland

celková plocha centra: 8 175 m²

provozovaná plocha centra: 4 255 m²

datum otevření: 9.11.2017

dokončení stavby: 2017

Adresa

město: Valašské Meziříčí

ulice: Nádražní 929


gps: 49,4765 ; 17,9644

Kontakt pronájem

Vladimír Vondřich

email: vondrich@intercora.cz

tel: +420 377 510 427

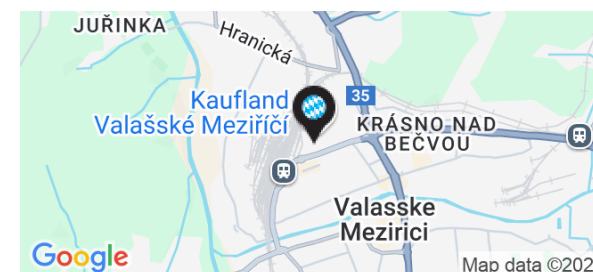


Orientační plán

Obchodní centrum Křižanova Pila

Město: Valašské Meziříčí

Ulice: Nádražní 929

Mapa - letecký snímek

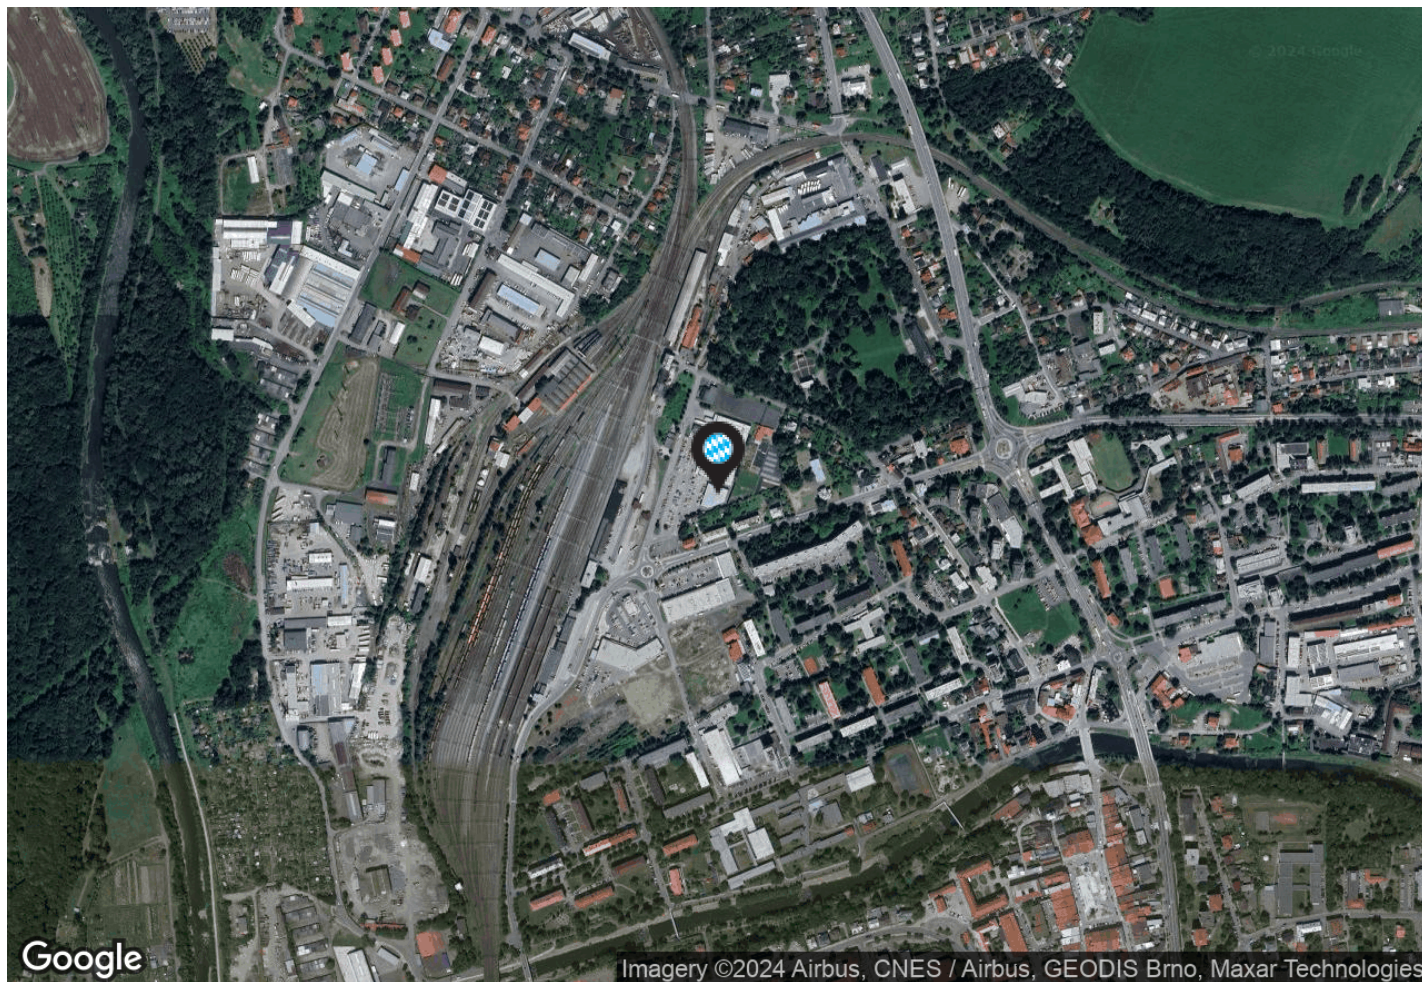

InterCora

www.intercora.cz

Základní údaje

potraviny: Kaufland

celková plocha centra: 8 175 m²

provozovaná plocha centra: 4 255 m²

datum otevření: 9.11.2017

dokončení stavby: 2017

Adresa

město: Valašské Meziříčí

ulice: Nádražní 929

gps: 49,4765 ; 17,9644

Kontakt pronájem

Vladimír Vondřich

email: vondrich@intercora.cz

tel: +420 377 510 427

