


Orientační plán

Albert hypermarket

Město: Vsetín

Ulice: Gen. Klapálka

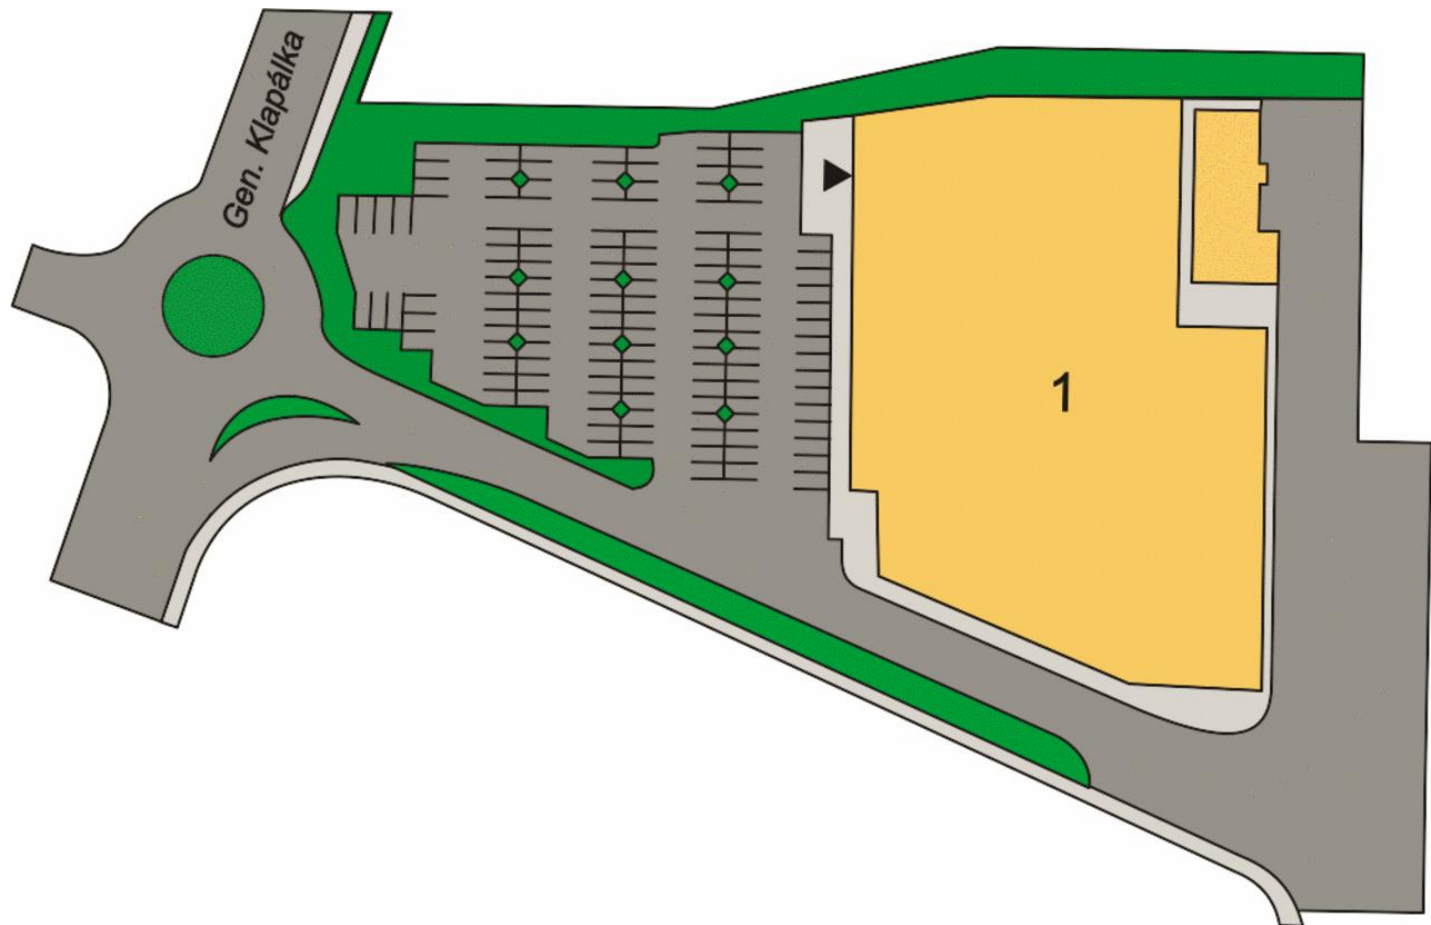

InterCora

www.intercora.cz

Základní údaje

potraviny: Albert hypermarket

celková plocha centra: 4 553 m²

provozovaná plocha centra: 4 553 m²


dokončení stavby: 13.7.2001

Adresa

město: Vsetín

ulice: Gen. Klapálka

gps: 49,3325 ; 18,0039

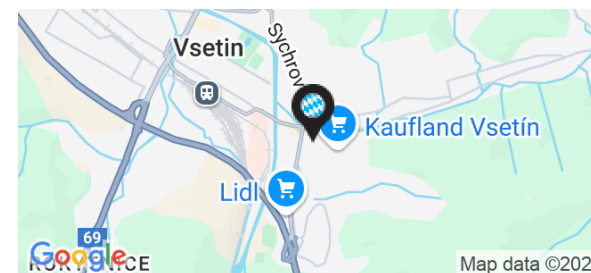

Nájemní prostory


ID	PLOCHA	NÁJEMCE	STAV
Přízemí			
1	4 553 m ²	Albert	Obsazeno

Základní údaje

potraviny: Albert hypermarket
celková plocha centra: 4 553 m²
provozovaná plocha centra: 4 553 m²
dokončení stavby: 13.7.2001

Adresa

město: Vsetín
ulice: Gen. Klapálka
gps: 49,3325 ; 18,0039

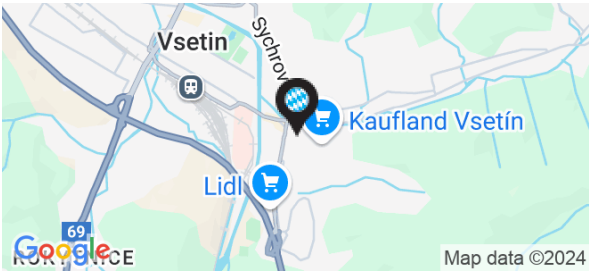

Orientační plán

Albert hypermarket


Město: Vsetín

Ulice: Gen. Klapálka

InterCora

www.intercora.cz

Mapa - silniční

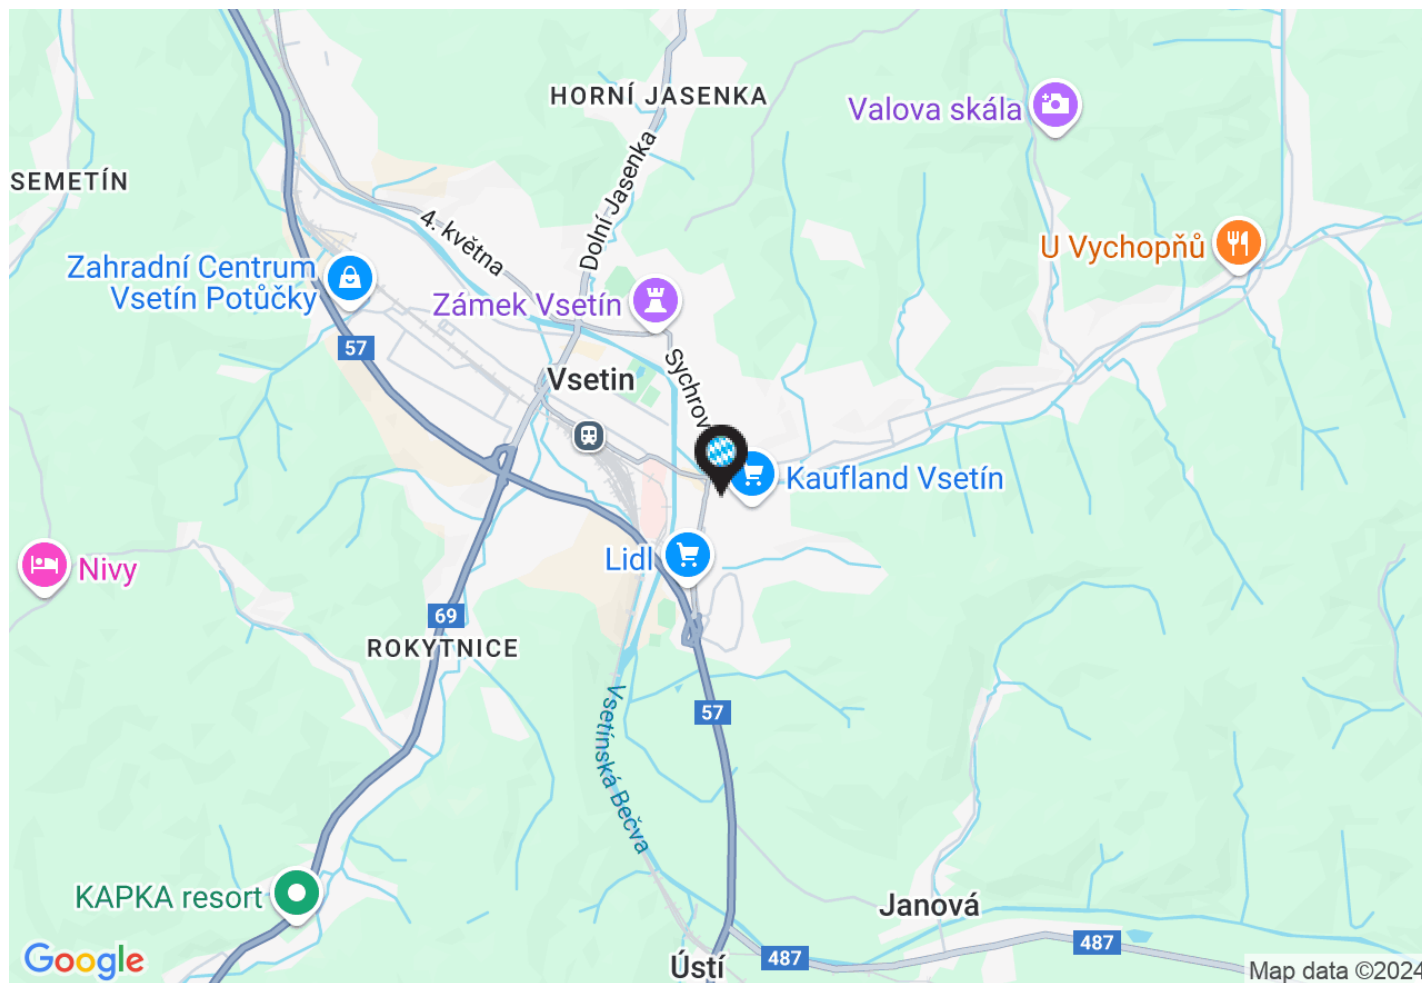

Základní údaje

potraviny: Albert hypermarket

celková plocha centra: 4 553 m²

provozovaná plocha centra: 4 553 m²


dokončení stavby: 13.7.2001

Adresa

město: Vsetín

ulice: Gen. Klapálka

gps: 49,3325 ; 18,0039

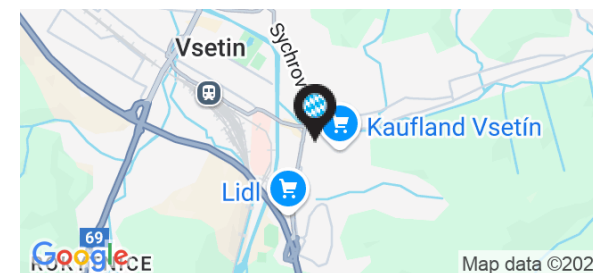


Orientační plán

Albert hypermarket

Město: Vsetín

Ulice: Gen. Klapálka

Mapa - letecký snímek

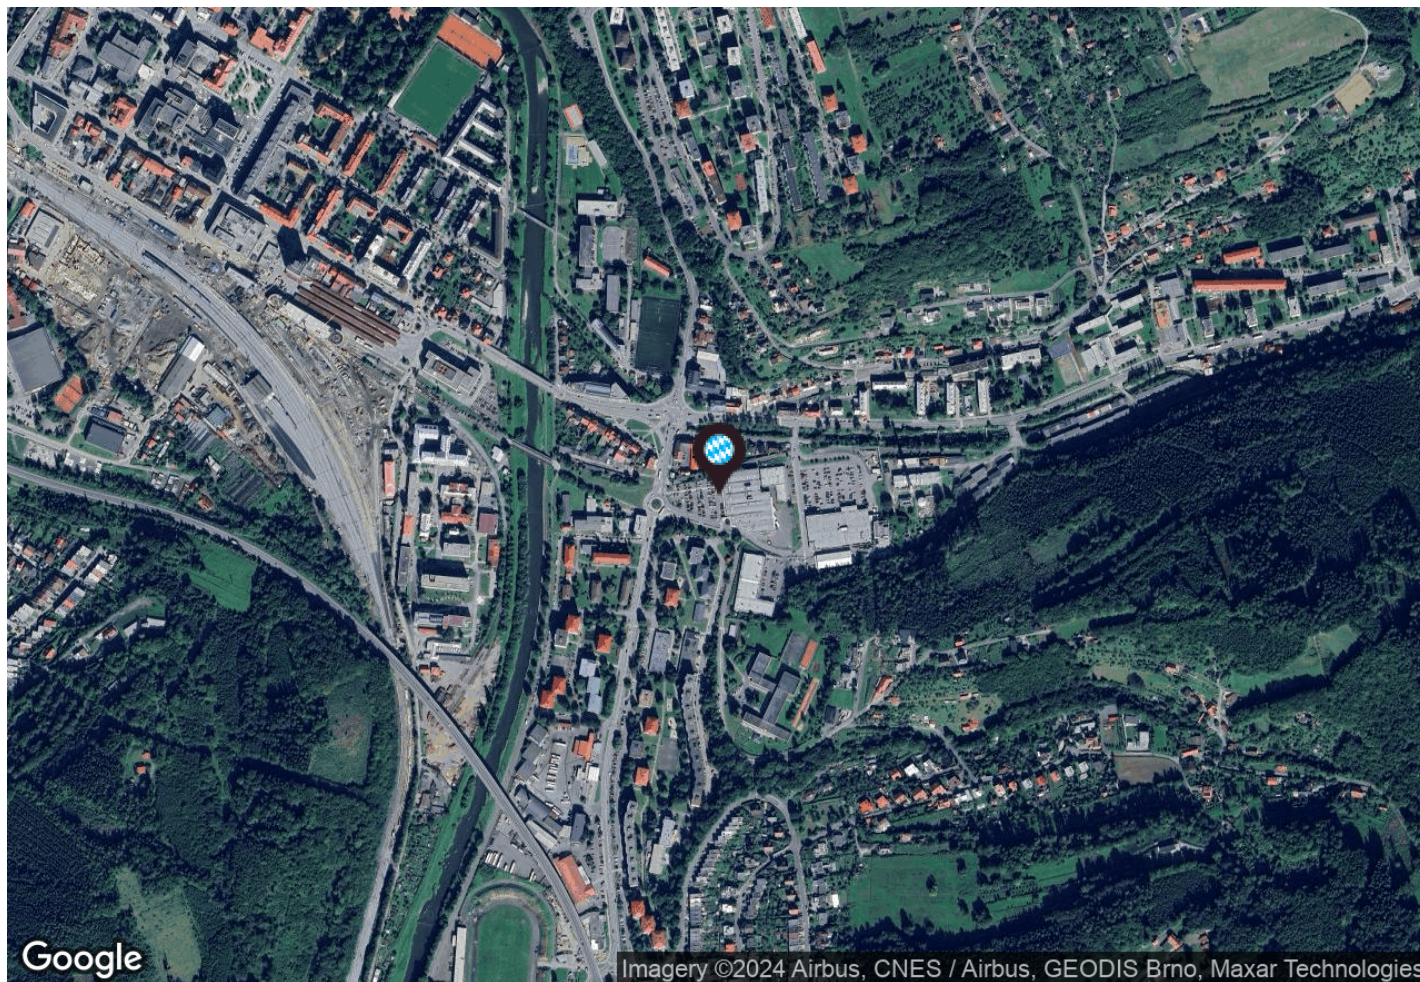

InterCora

www.intercora.cz

Základní údaje

potraviny: Albert hypermarket

celková plocha centra: 4 553 m²

provozovaná plocha centra: 4 553 m²

dokončení stavby: 13.7.2001

Adresa

město: Vsetín

ulice: Gen. Klapálka

gps: 49,3325 ; 18,0039

