


Orientační plán

Obchodní centrum - Znojmo

Město: Znojmo

Ulice: Dukelských bojovníků

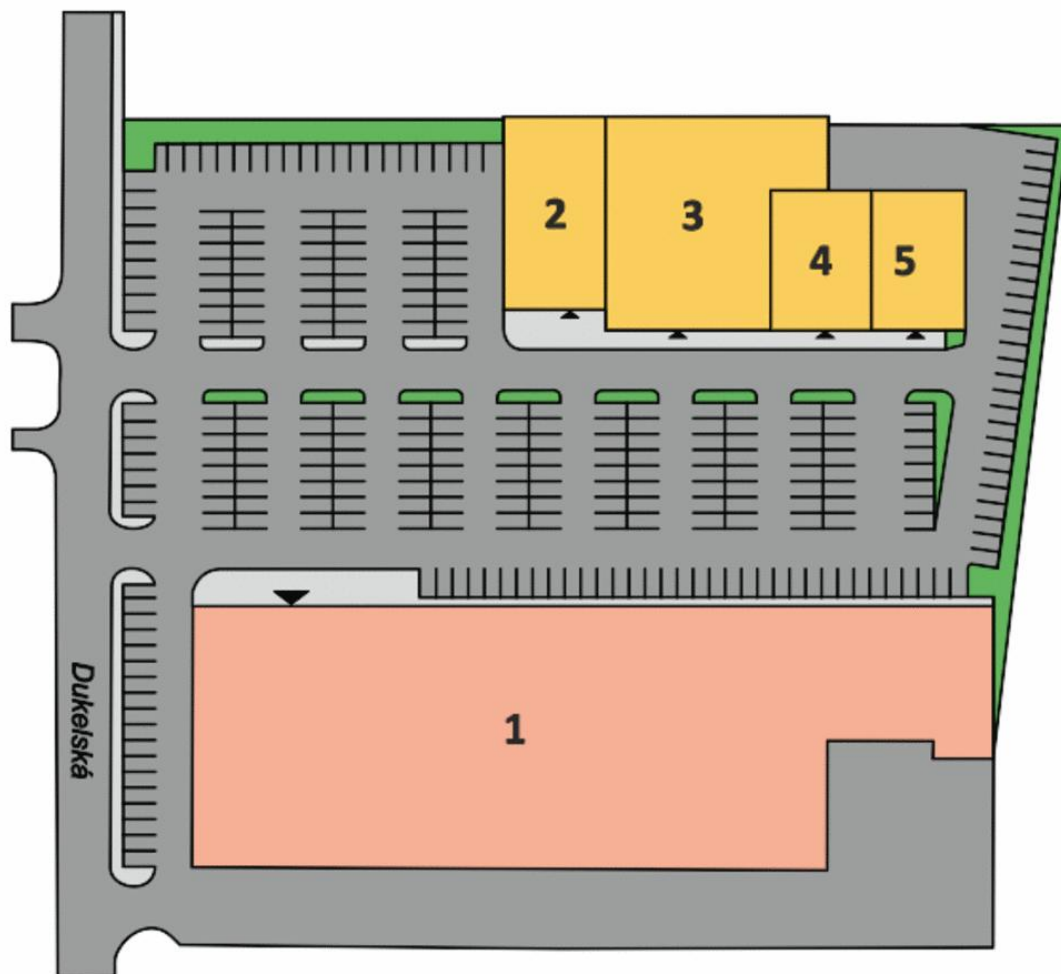

přízemí

InterCora

www.intercora.cz

Základní údaje

potraviny: Kaufland

celková plocha centra: 7 054 m²

provozovaná plocha centra: 2 296 m²

dokončení stavby: 8.12.1998

Adresa

město: Znojmo

ulice: Dukelských bojovníků


gps: 48,8374 ; 16,0647

Kontakt pronájem

Vladimír Vondřich

email: vondrich@intercora.cz

tel: +420 377 510 427

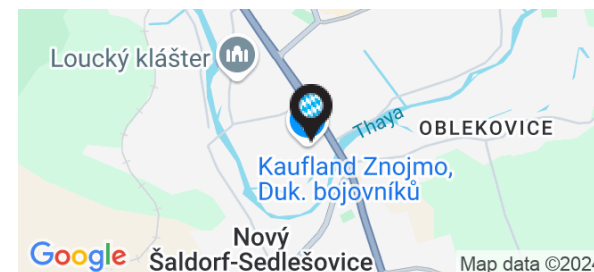

Nájemní prostory

ID	PLOCHA	NÁJEMCE	STAV
Přízemí			
1	4 758 m ²	Kaufland	Prodáno
2	480 m ²	Dráčík	Obsazeno
3	1 072 m ²	Okay - elektro	Obsazeno
4	398 m ²	PEPCO	Obsazeno
5	346 m ²	Teta drogerie	Obsazeno

Základní údaje

potraviny: Kaufland
celková plocha centra: 7 054 m²
provozovaná plocha centra: 2 296 m²
dokončení stavby: 8.12.1998

Adresa

město: Znojmo
ulice: Dukelských bojovníků
gps: 48,8374 ; 16,0647

Kontakt pronájem

Vladimír Vondřich
email: vondrich@intercora.cz
tel: +420 377 510 427




Orientační plán

Obchodní centrum - Znojmo

Město: Znojmo

Ulice: Dukelských bojovníků

Mapa - silniční

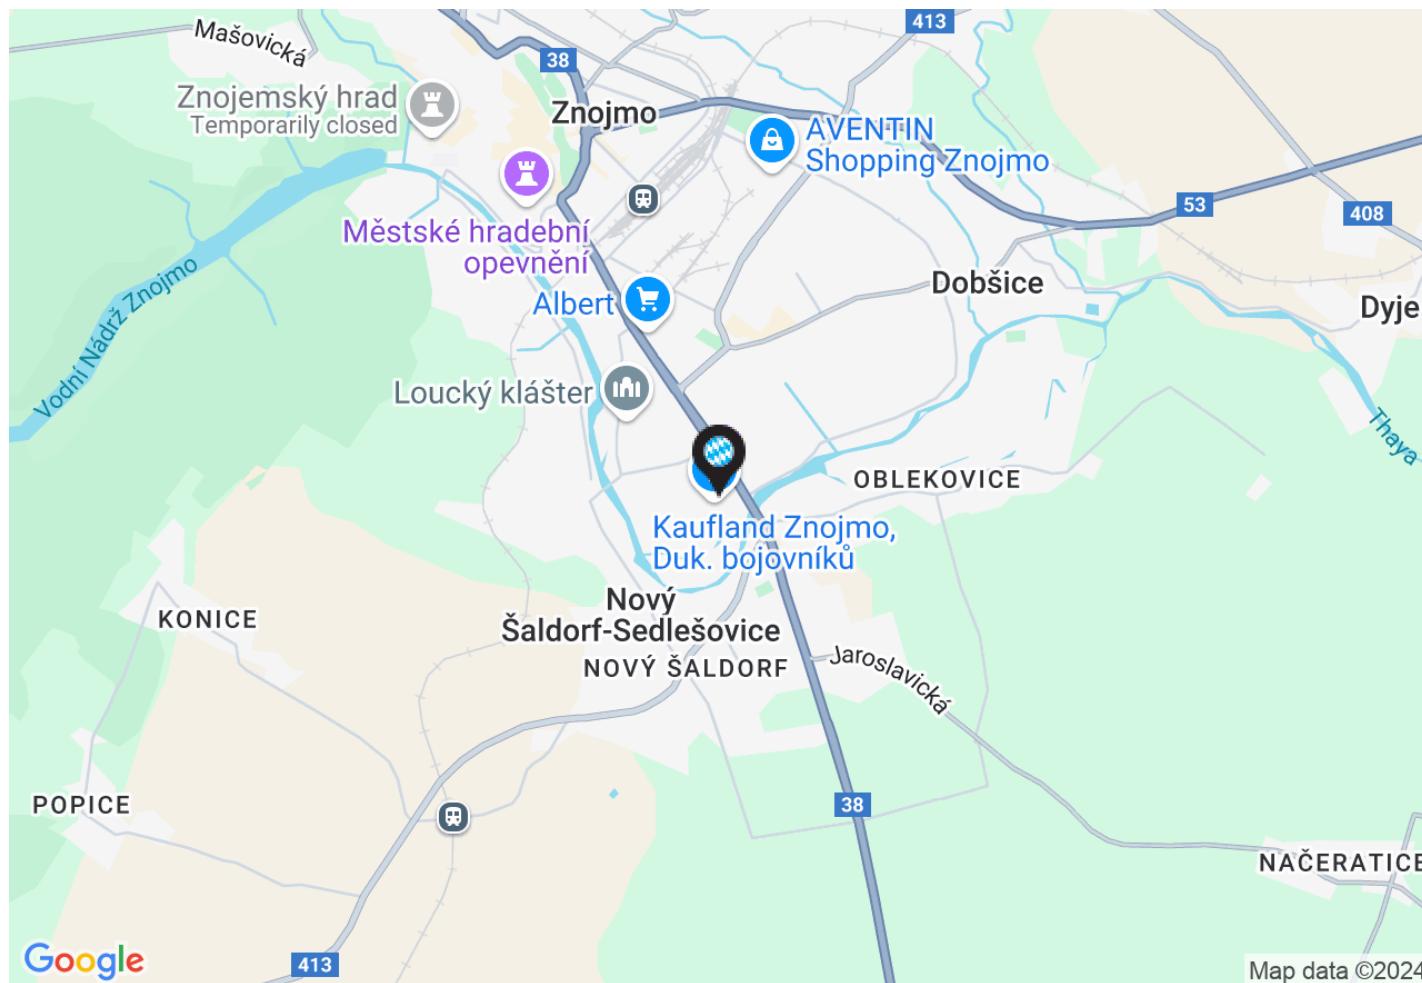

InterCora

www.intercora.cz

Základní údaje

potraviny: Kaufland

celková plocha centra: 7 054 m²

provozovaná plocha centra: 2 296 m²

dokončení stavby: 8.12.1998

Adresa

město: Znojmo

ulice: Dukelských bojovníků


gps: 48,8374 ; 16,0647

Kontakt pronájem

Vladimír Vondřich

email: vondrich@intercora.cz

tel: +420 377 510 427

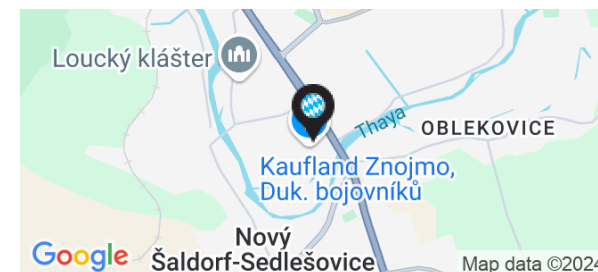


Orientační plán

Obchodní centrum - Znojmo

Město: Znojmo

Ulice: Dukelských bojovníků

Mapa - letecký snímek

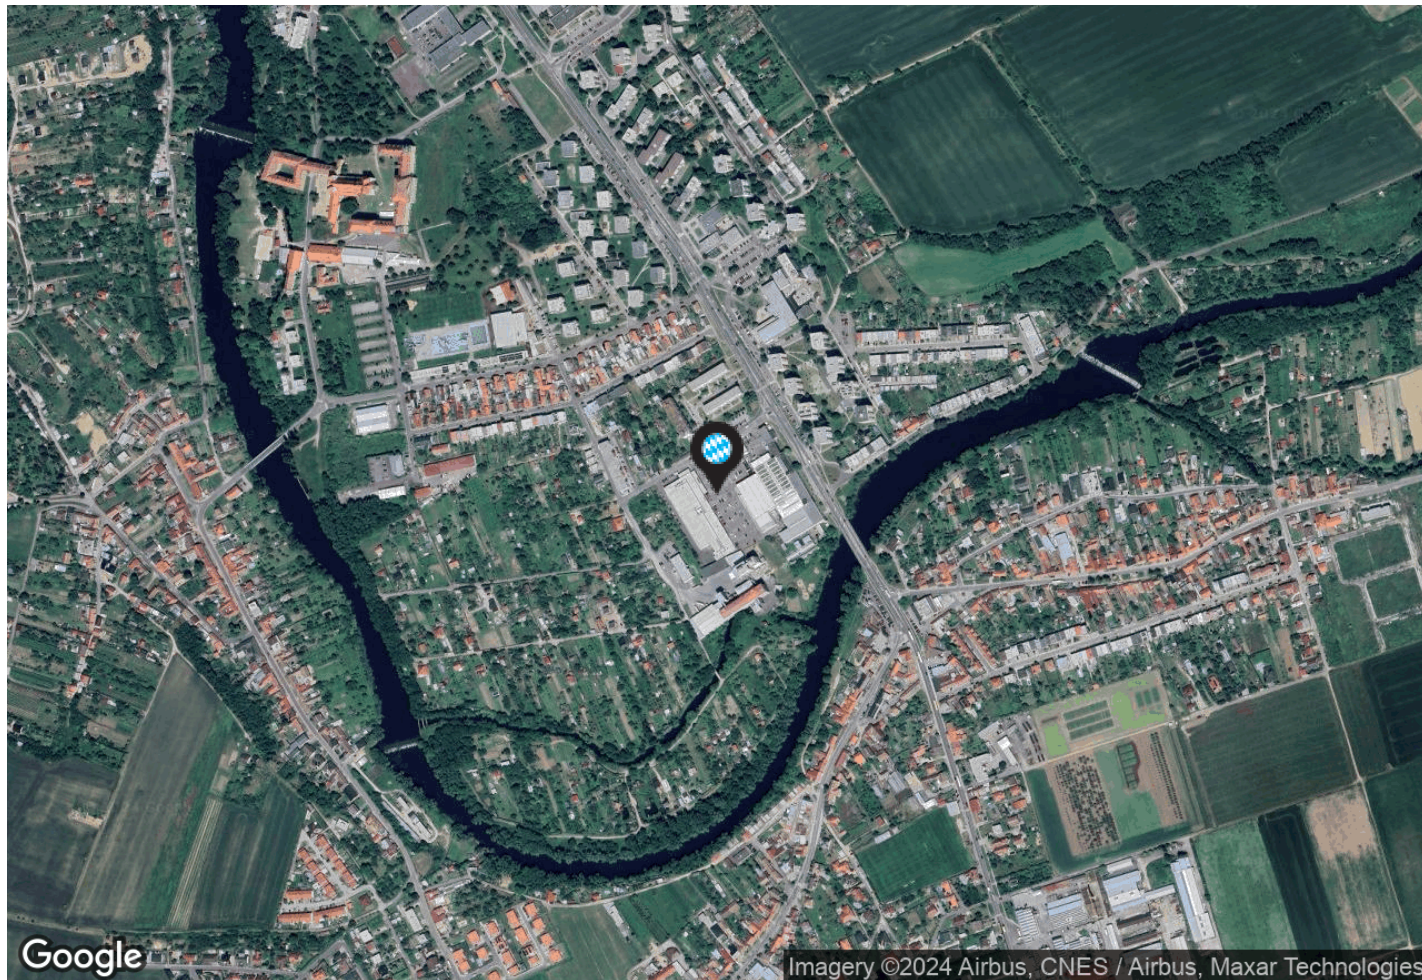

InterCora

www.intercora.cz

Základní údaje

potraviny: Kaufland

celková plocha centra: 7 054 m²

provozovaná plocha centra: 2 296 m²

dokončení stavby: 8.12.1998

Adresa

město: Znojmo

ulice: Dukelských bojovníků

gps: 48,8374 ; 16,0647

Kontakt pronájem

Vladimír Vondřich

email: vondrich@intercora.cz

tel: +420 377 510 427

