


# Orientační plán

**Tesco**

**Město:** Zruč nad Sázavou

**Ulice:** 1. máje

přízemí

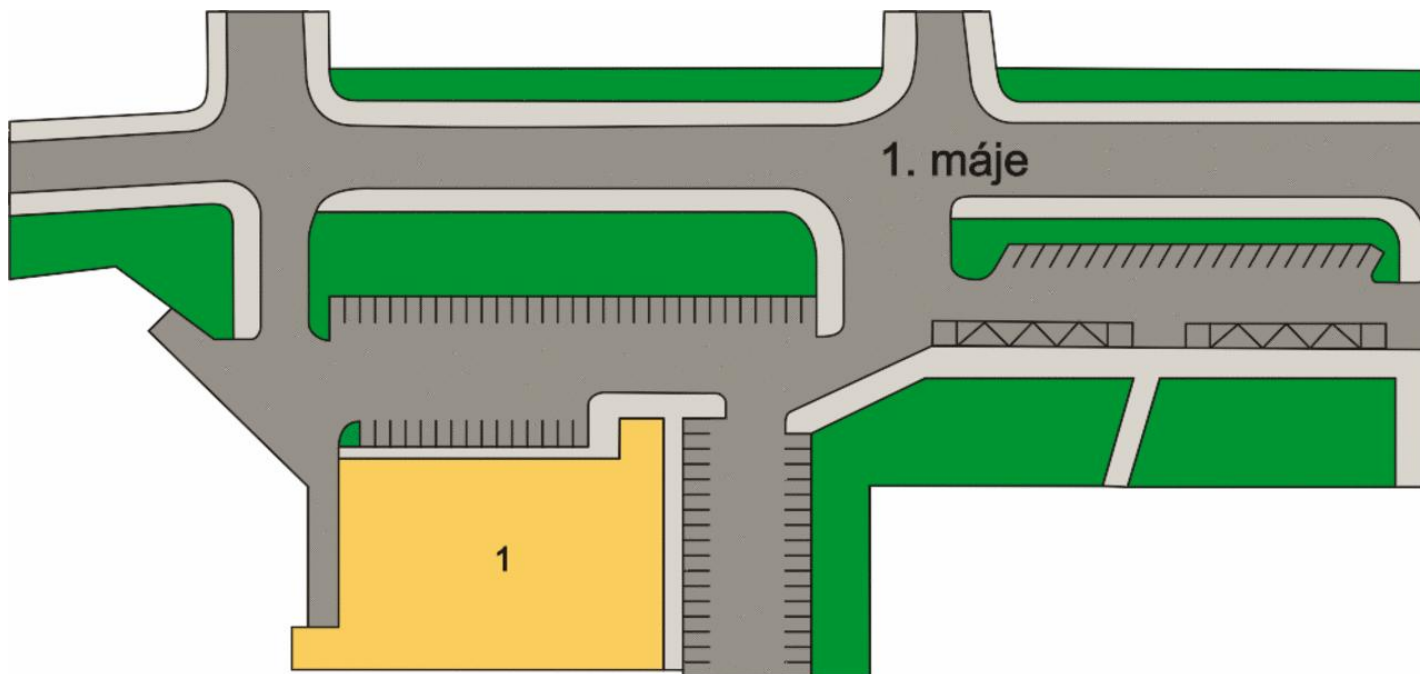

# InterCora

[www.intercora.cz](http://www.intercora.cz)

## Základní údaje

**potraviny:** Tesco

**celková plocha centra:** 1 000 m<sup>2</sup>

**provozovaná plocha centra:** 1 000 m<sup>2</sup>


**dokončení stavby:** 30.7.2003

## Adresa

**město:** Zruč nad Sázavou

**ulice:** 1. máje

**gps:** 49,7466 ; 15,0987

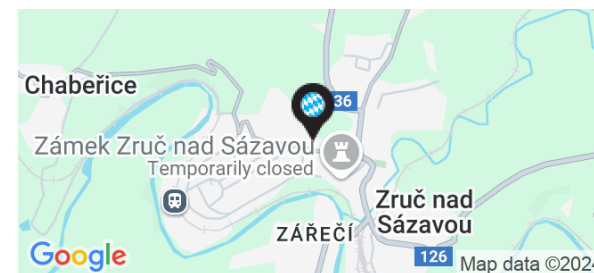

Tesco

Město: Zruč nad Sázavou

Ulice: 1. máje

## Nájemní prostory


| ID      | PLOCHA   | NÁJEMCE | STAV     |
|---------|----------|---------|----------|
| Přízemí |          |         |          |
| 1       | 1 000 m² | Tesco   | Obsazeno |

### Základní údaje

potraviny: Tesco  
celková plocha centra: 1 000 m²  
provozovaná plocha centra: 1 000 m²  
dokončení stavby: 30.7.2003

### Adresa

město: Zruč nad Sázavou  
ulice: 1. máje  
gps: 49,7466 ; 15,0987

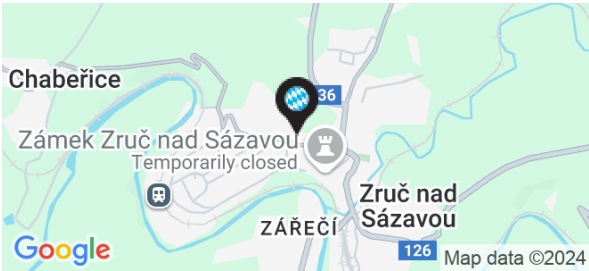

# Orientační plán

**Tesco**


**Město:** Zruč nad Sázavou

**Ulice:** 1. máje

# InterCora

www.intercora.cz

## Mapa - silniční

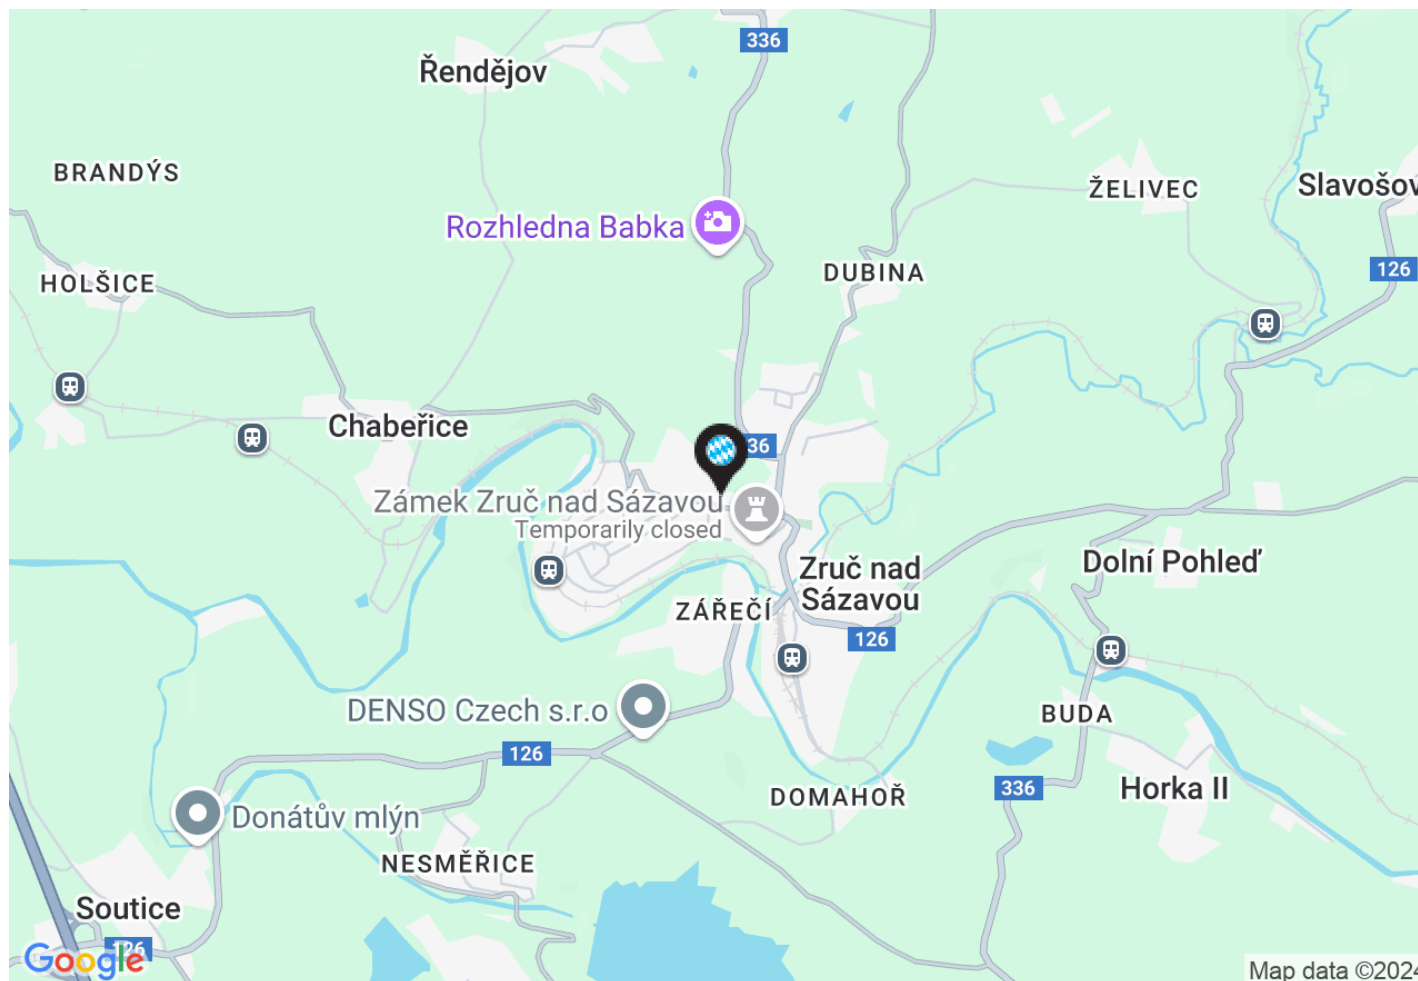

### Základní údaje

**potraviny:** Tesco

**celková plocha centra:** 1 000 m<sup>2</sup>

**provozovaná plocha centra:** 1 000 m<sup>2</sup>


**dokončení stavby:** 30.7.2003

### Adresa

**město:** Zruč nad Sázavou

**ulice:** 1. máje

**gps:** 49,7466 ; 15,0987

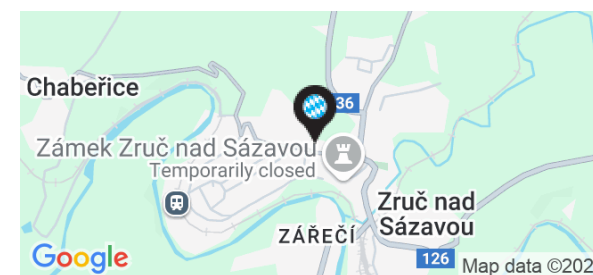

# Orientační plán

**Tesco**

**Město:** Zruč nad Sázavou

**Ulice:** 1. máje

## Mapa - letecký snímek



# InterCora

www.intercora.cz

### Základní údaje

**potraviny:** Tesco

**celková plocha centra:** 1 000 m<sup>2</sup>

**provozovaná plocha centra:** 1 000 m<sup>2</sup>

**dokončení stavby:** 30.7.2003

### Adresa

**město:** Zruč nad Sázavou

**ulice:** 1. máje

**gps:** 49,7466 ; 15,0987

