


Orientační plán

Obchodní centrum - Náchod

Město: Náchod

Ulice: U Starých lázní

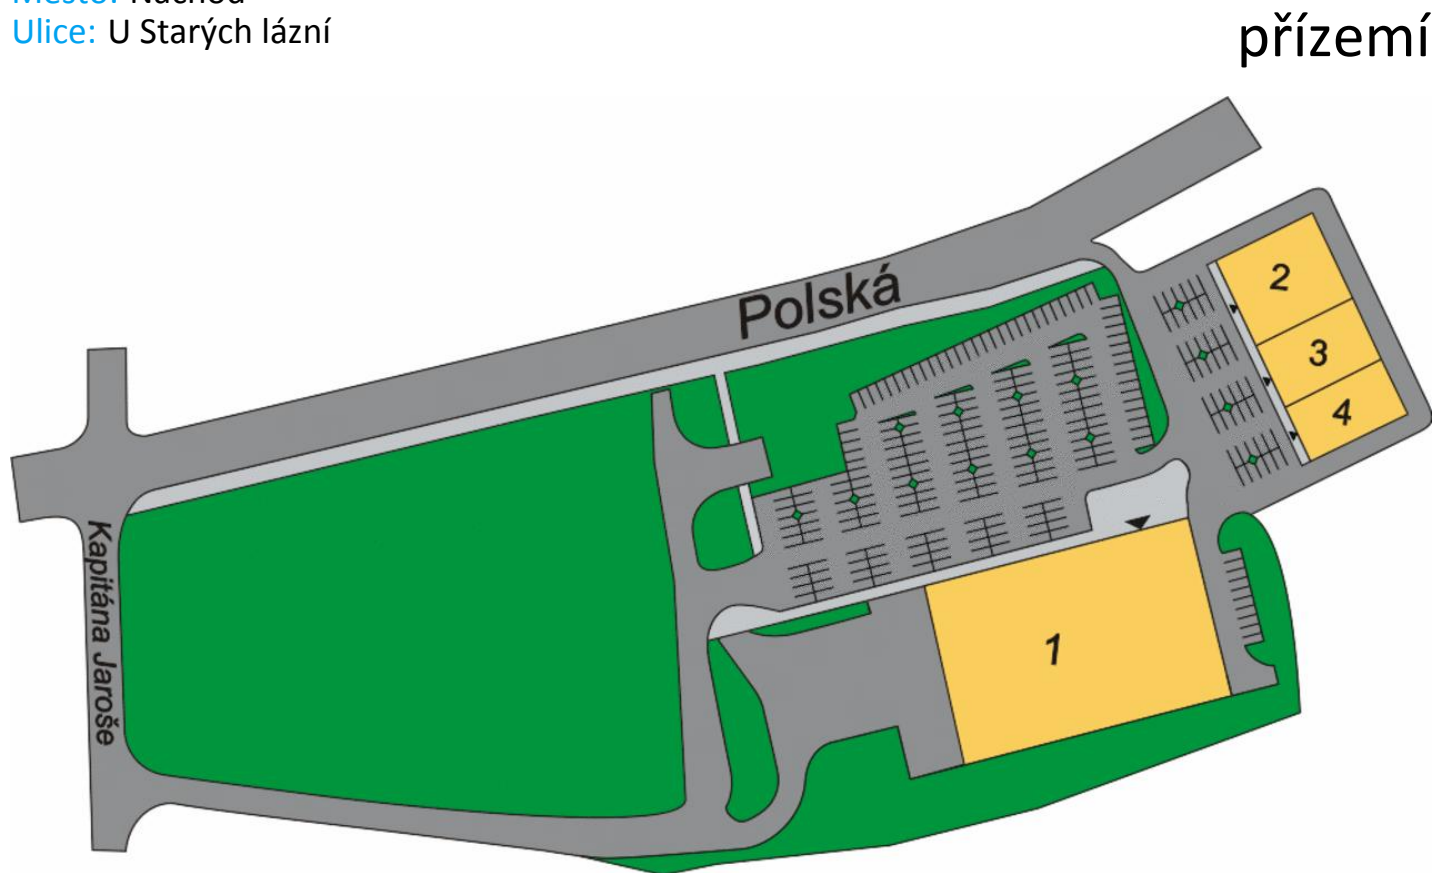

InterCora

www.intercora.cz

Základní údaje

potraviny: Kaufland

celková plocha centra: 6 136 m²

provozovaná plocha centra: 6 136 m²

dokončení stavby: 18.9.2002

Adresa

město: Náchod

ulice: U Starých lázní


gps: 50,4245 ; 16,1914

Kontakt pronájem

Vladimír Vondřich

email: vondrich@intercora.cz

tel: +420 377 510 427

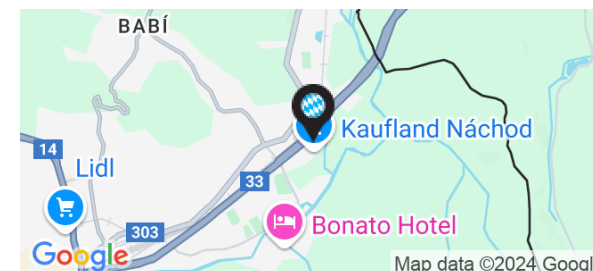

Nájemní prostory

ID	PLOCHA	NÁJEMCE	STAV
Přízemí			
1	4 170 m ²	Kaufland	Obsazeno
2	863 m ²	Okay - elektro	Obsazeno
3	653 m ²	Takko Fashion - textil	Obsazeno
4	450 m ²	Deichmann - obuv	Obsazeno

Základní údaje


potraviny: Kaufland
celková plocha centra: 6 136 m²
provozovaná plocha centra: 6 136 m²
dokončení stavby: 18.9.2002

Adresa

město: Náchod
ulice: U Starých lázní
gps: 50,4245 ; 16,1914

Kontakt pronájem

Vladimír Vondřich
email: vondrich@intercora.cz
tel: +420 377 510 427

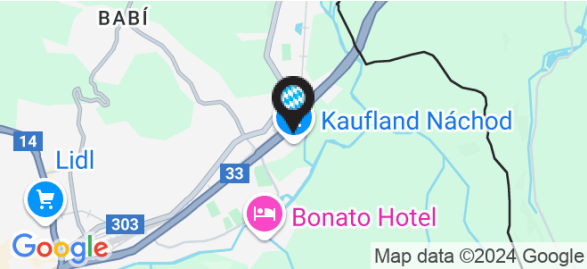


Orientační plán

Obchodní centrum - Náchod

Město: Náchod

Ulice: U Starých lázní

Mapa - silniční

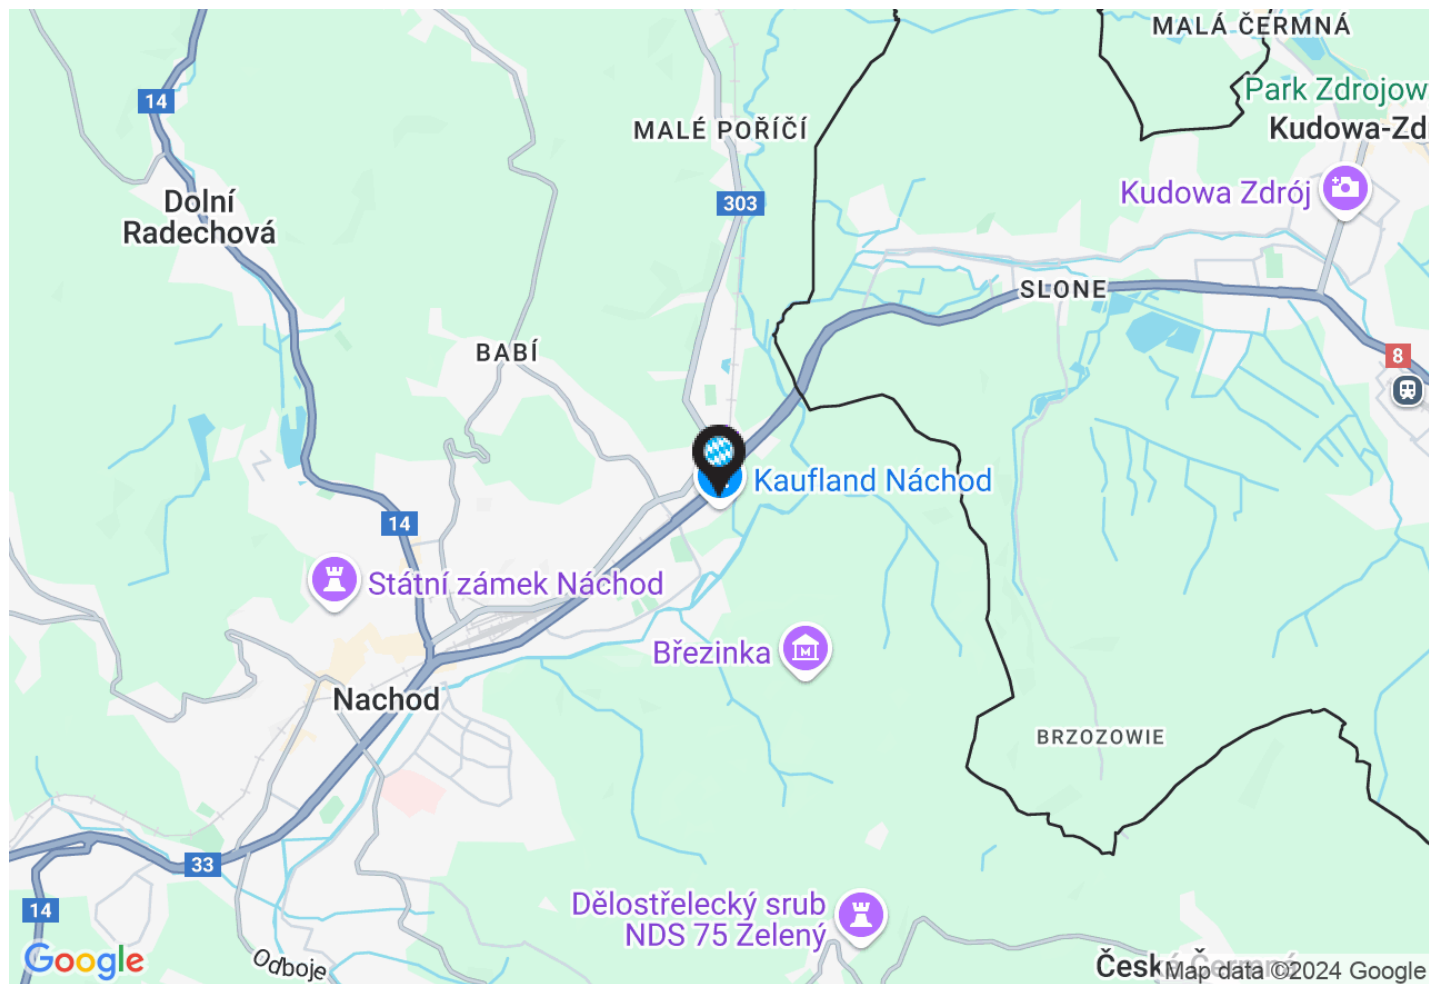

InterCora

www.intercora.cz

Základní údaje

potraviny: Kaufland

celková plocha centra: 6 136 m²

provozovaná plocha centra: 6 136 m²

dokončení stavby: 18.9.2002

Adresa

město: Náchod

ulice: U Starých lázní


gps: 50,4245 ; 16,1914

Kontakt pronájem

Vladimír Vondřich

email: vondrich@intercora.cz

tel: +420 377 510 427

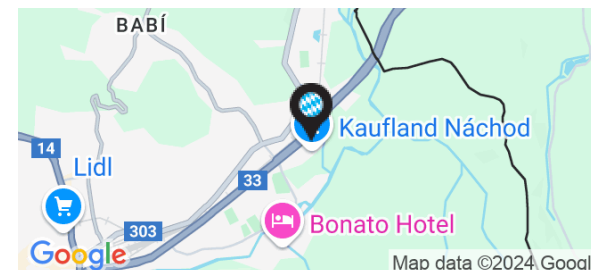

Orientační plán

Obchodní centrum - Náchod

Město: Náchod

Ulice: U Starých lázní

Mapa - letecký snímek



InterCora

www.intercora.cz

Základní údaje

potraviny: Kaufland

celková plocha centra: 6 136 m²

provozovaná plocha centra: 6 136 m²

dokončení stavby: 18.9.2002

Adresa

město: Náchod

ulice: U Starých lázní

gps: 50,4245 ; 16,1914

Kontakt pronájem

Vladimír Vondřich

email: vondrich@intercora.cz

tel: +420 377 510 427

