


# Orientační plán

## Best Drive

Město: Ostrava

Ulice: Novinářská

přízemí

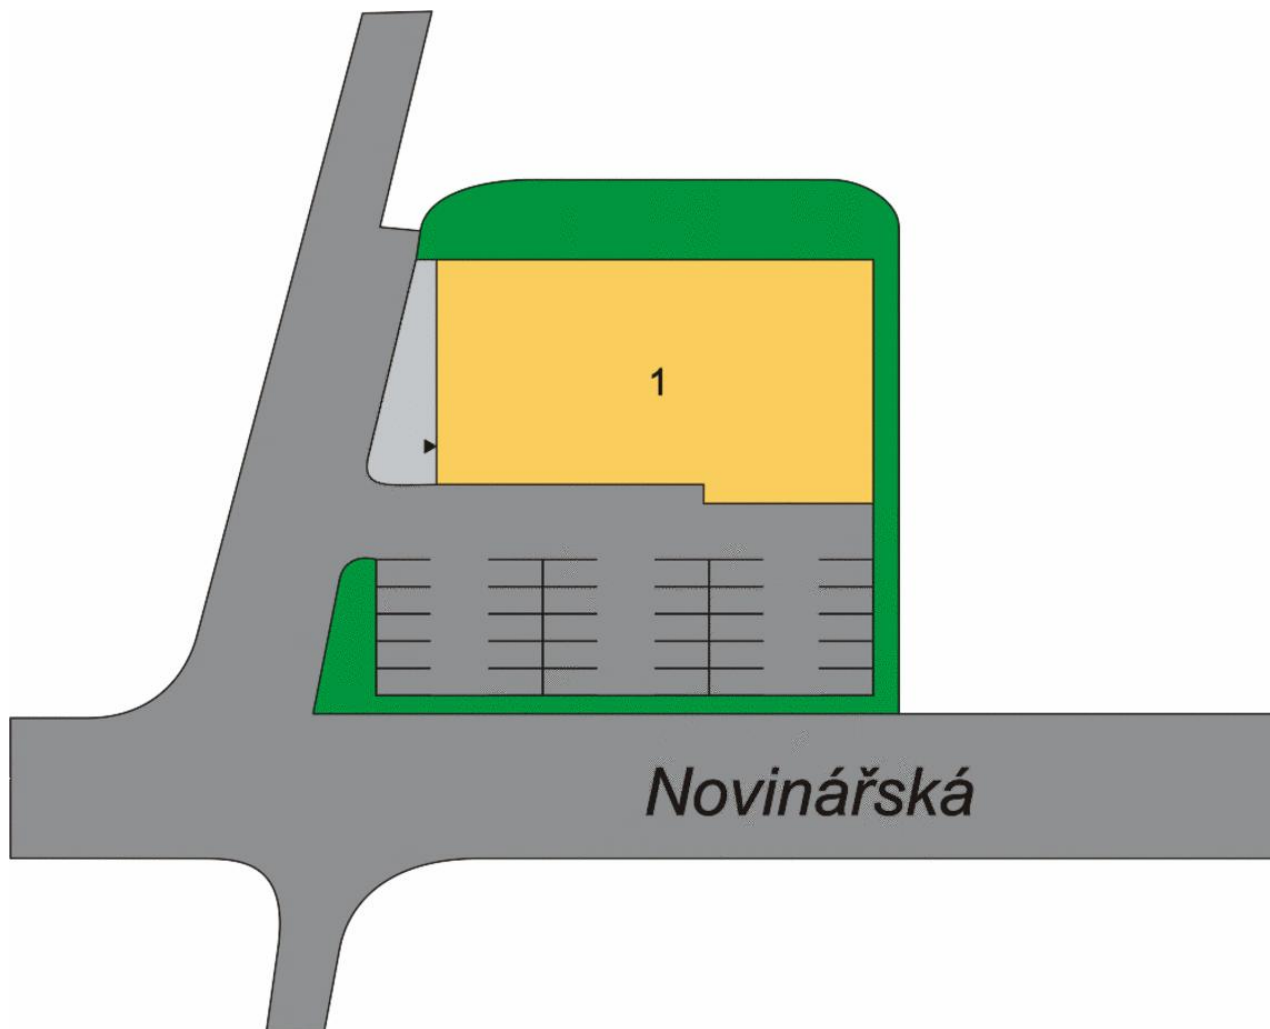

# InterCora

www.intercora.cz

## Základní údaje

celková plocha centra: 934 m<sup>2</sup>

provozovaná plocha centra: 934 m<sup>2</sup>

dokončení stavby: 10.5.2007


## Adresa

město: Ostrava

ulice: Novinářská

poč. obyvatel: 305 970

gps: 49,8357 ; 18,2621

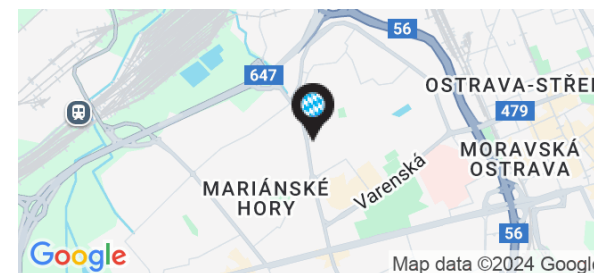

## Nájemní prostory


| ID      | PLOCHA | NÁJEMCE    | STAV     |
|---------|--------|------------|----------|
| Přízemí |        |            |          |
| 1       | 934 m² | Best Drive | Obsazeno |

### Základní údaje

celková plocha centra: 934 m²  
provozovaná plocha centra: 934 m²  
dokončení stavby: 10.5.2007

### Adresa

město: Ostrava  
ulice: Novinářská  
poč. obyvatel: 305 970  
gps: 49,8357 ; 18,2621

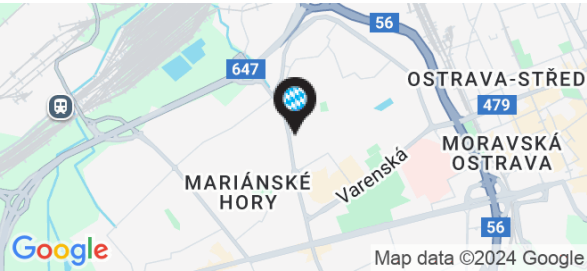

# Orientační plán

## Best Drive


Město: Ostrava

Ulice: Novinářská

# InterCora

www.intercora.cz

## Mapa - silniční

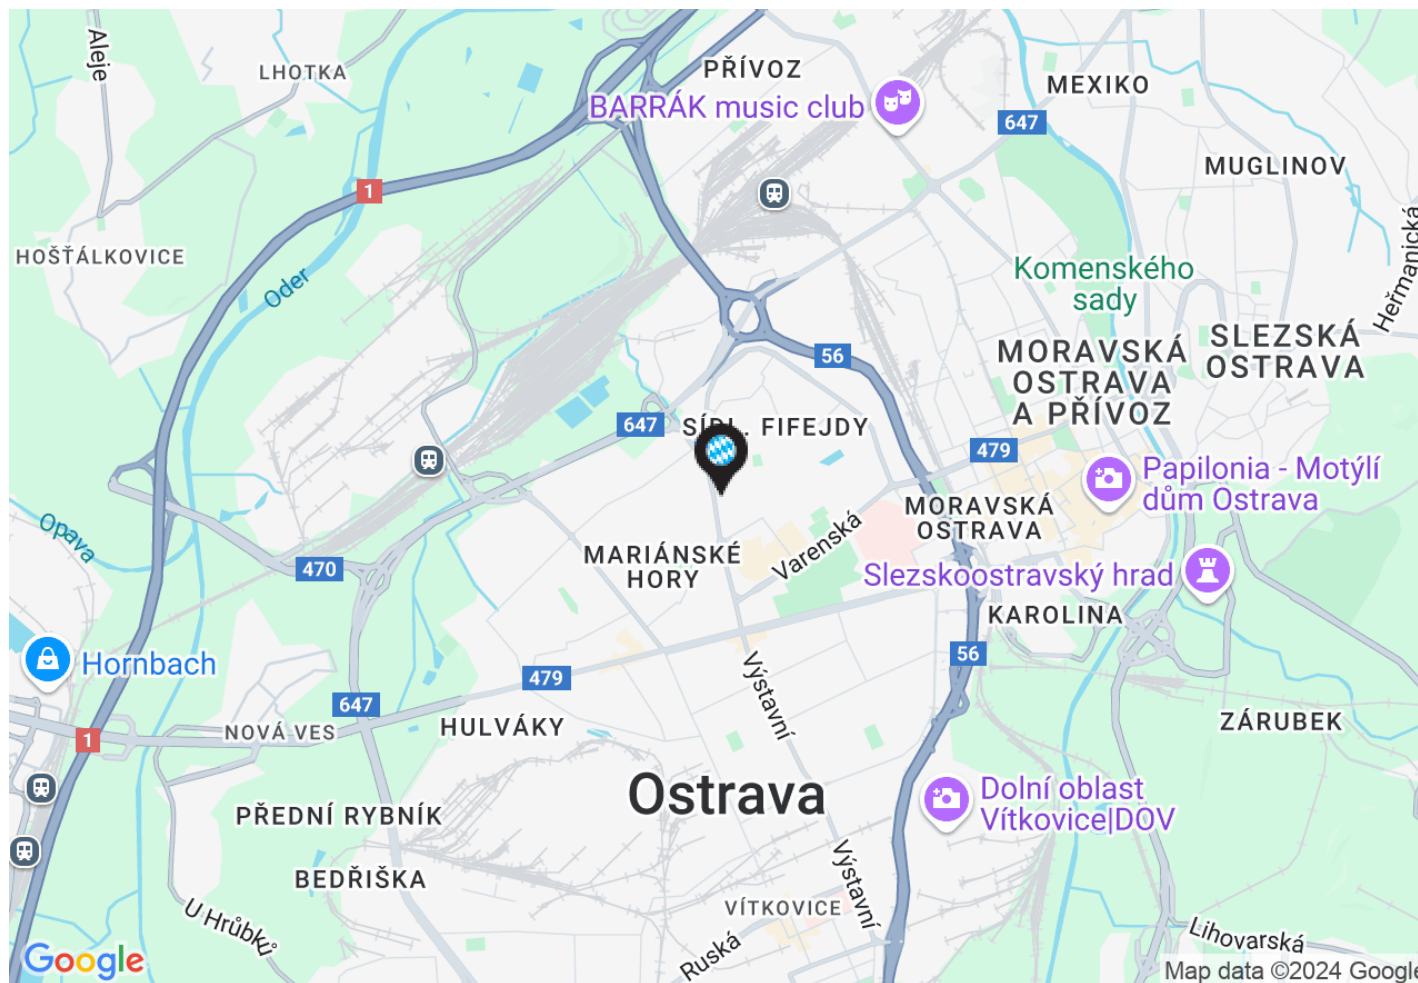


### Základní údaje

celková plocha centra: 934 m<sup>2</sup>  
provozovaná plocha centra: 934 m<sup>2</sup>  
dokončení stavby: 10.5.2007

### Adresa

město: Ostrava  
ulice: Novinářská  
poč. obyvatel: 305 970  
gps: 49,8357 ; 18,2621

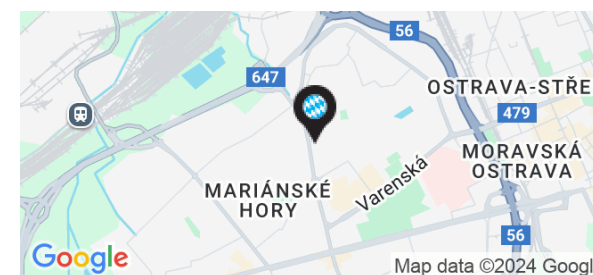


# Orientační plán

## Best Drive

Město: Ostrava

Ulice: Novinářská

## Mapa - letecký snímek

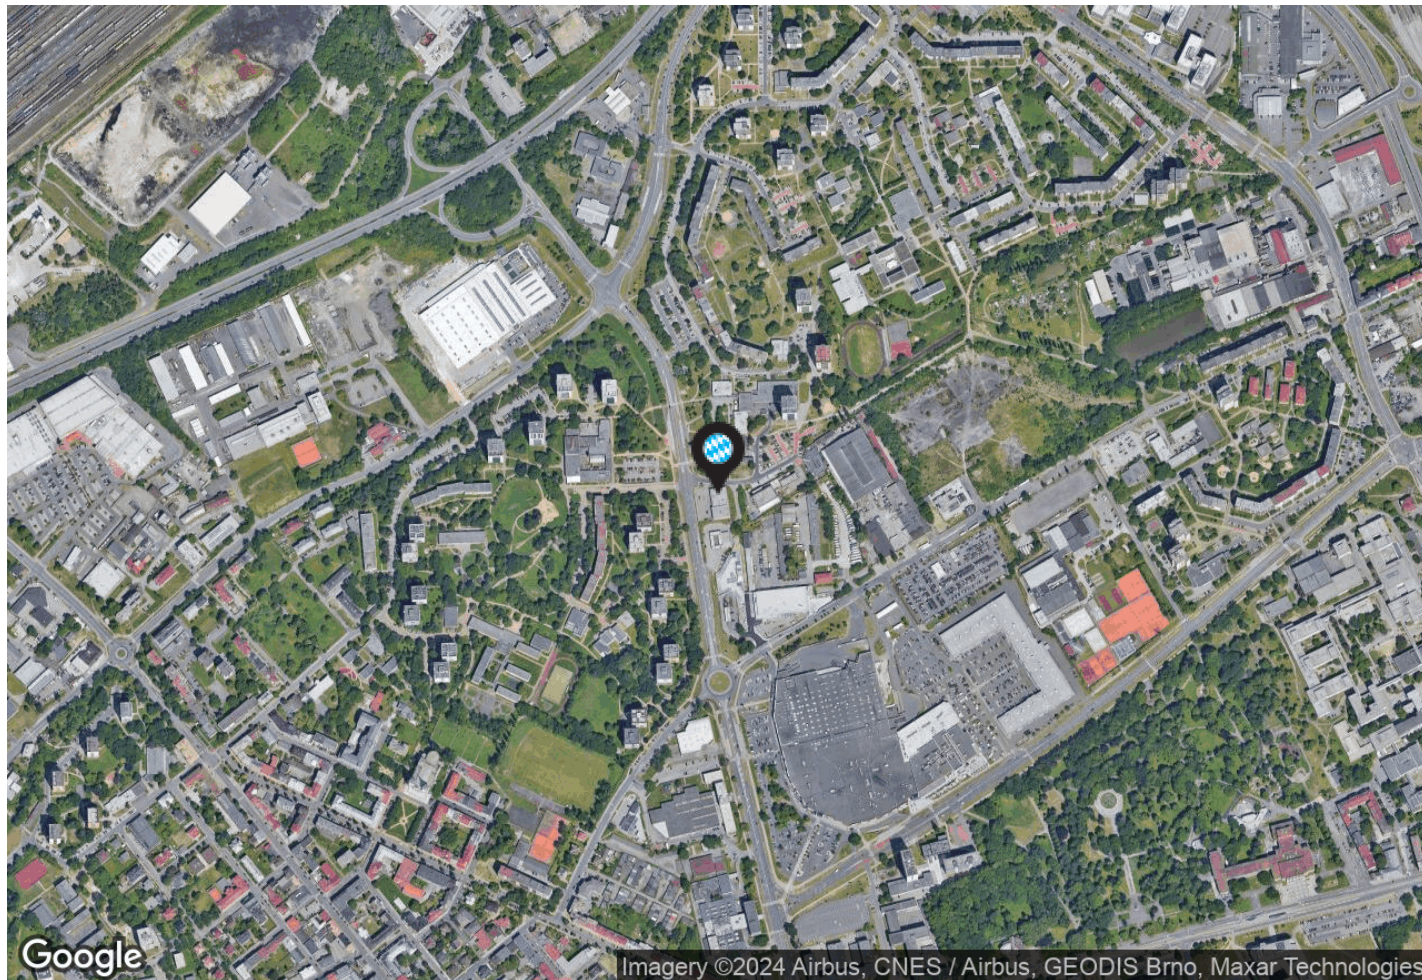

# InterCora

www.intercora.cz

### Základní údaje

celková plocha centra: 934 m<sup>2</sup>

provozovaná plocha centra: 934 m<sup>2</sup>

dokončení stavby: 10.5.2007

### Adresa

město: Ostrava

ulice: Novinářská

poč. obyvatel: 305 970

gps: 49,8357 ; 18,2621

