


Orientační plán

Obchodní centrum - Pardubice

Město: Pardubice

Ulice: Bělehradská

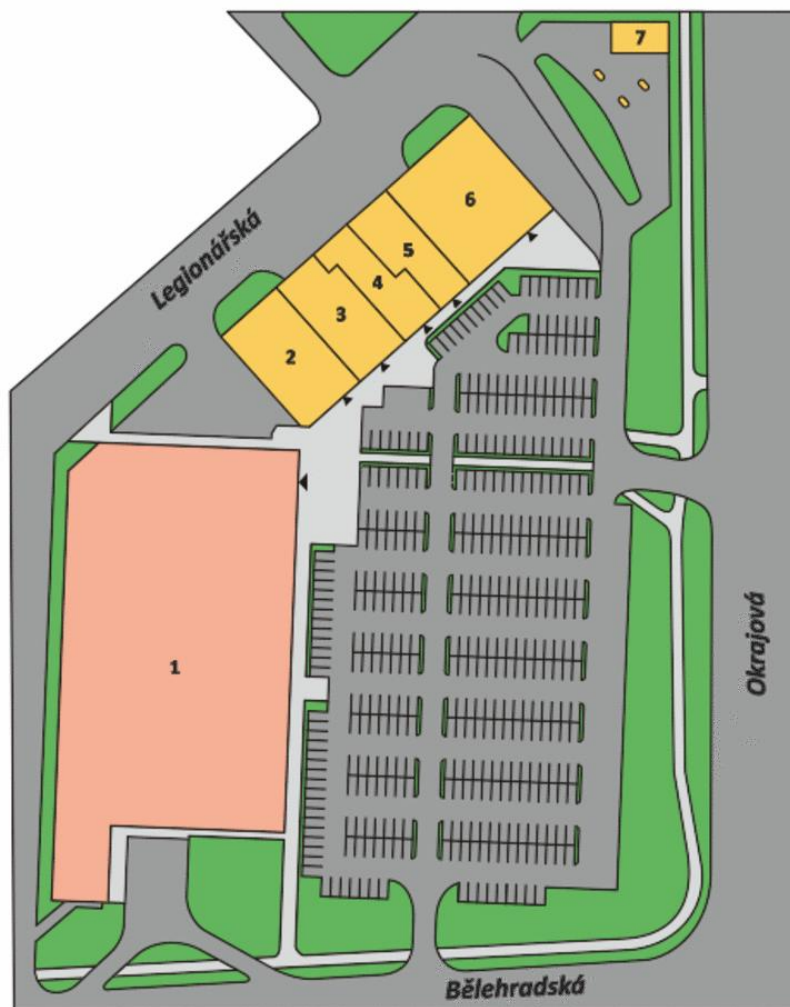

přízemí

InterCora

www.intercora.cz

Základní údaje

potraviny: Kaufland

celková plocha centra: 10 287 m²

provozovaná plocha centra: 4 287 m²

dokončení stavby: 15.9.2004

Adresa

město: Pardubice

ulice: Bělehradská

gps: 50,0474 ; 15,7514

Kontakt pronájem

Vladimír Vondřich

email: vondrich@intercora.cz

tel: +420 377 510 427



Nájemní prostory

ID	PLOCHA	NÁJEMCE	STAV
Přízemí			
1	6 000 m ²	Kaufland	Prodáno
2	650 m ²	Takko	Obsazeno
3	453 m ²	Deichmann - obuv	Obsazeno
4	399 m ²	Pepco	Obsazeno
5	397 m ²	Teta drogerie	Obsazeno
6	908 m ²	Electro World	Obsazeno
7	1 480 m ²	Čerpací stanice PETRA	Obsazeno

Základní údaje


potraviny: Kaufland
celková plocha centra: 10 287 m²
provozovaná plocha centra: 4 287 m²
dokončení stavby: 15.9.2004

Adresa

město: Pardubice
ulice: Bělehradská
gps: 50,0474 ; 15,7514

Kontakt pronájem

Vladimír Vondřich
email: vondrich@intercora.cz
tel: +420 377 510 427

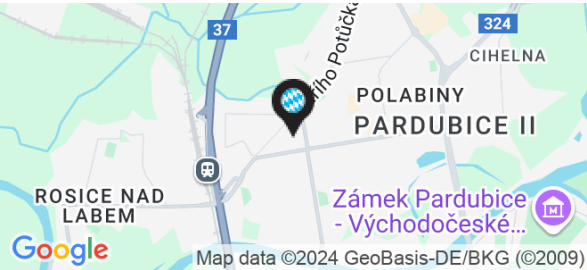

Orientační plán

Obchodní centrum - Pardubice


Město: Pardubice

Ulice: Bělehradská

InterCora

www.intercora.cz

Mapa - silniční

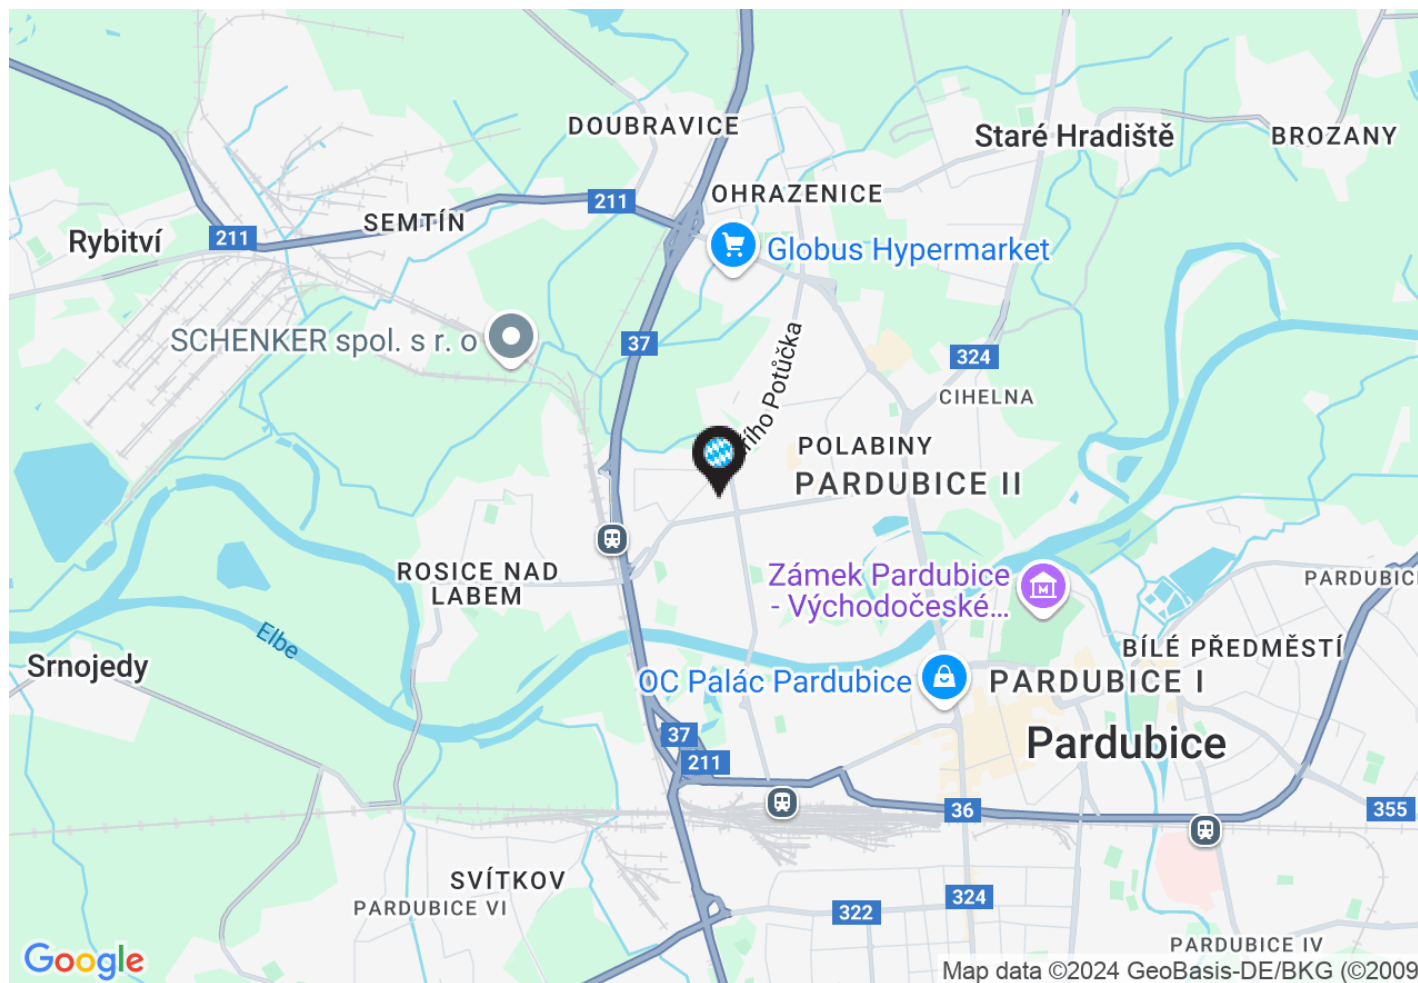

Základní údaje

potraviny: Kaufland

celková plocha centra: 10 287 m²

provozovaná plocha centra: 4 287 m²

dokončení stavby: 15.9.2004

Adresa

město: Pardubice

ulice: Bělehradská

gps: 50,0474 ; 15,7514

Kontakt pronájem

Vladimír Vondřich

email: vondrich@intercora.cz

tel: +420 377 510 427




Orientační plán

Obchodní centrum - Pardubice

Město: Pardubice

Ulice: Bělehradská

Mapa - letecký snímek

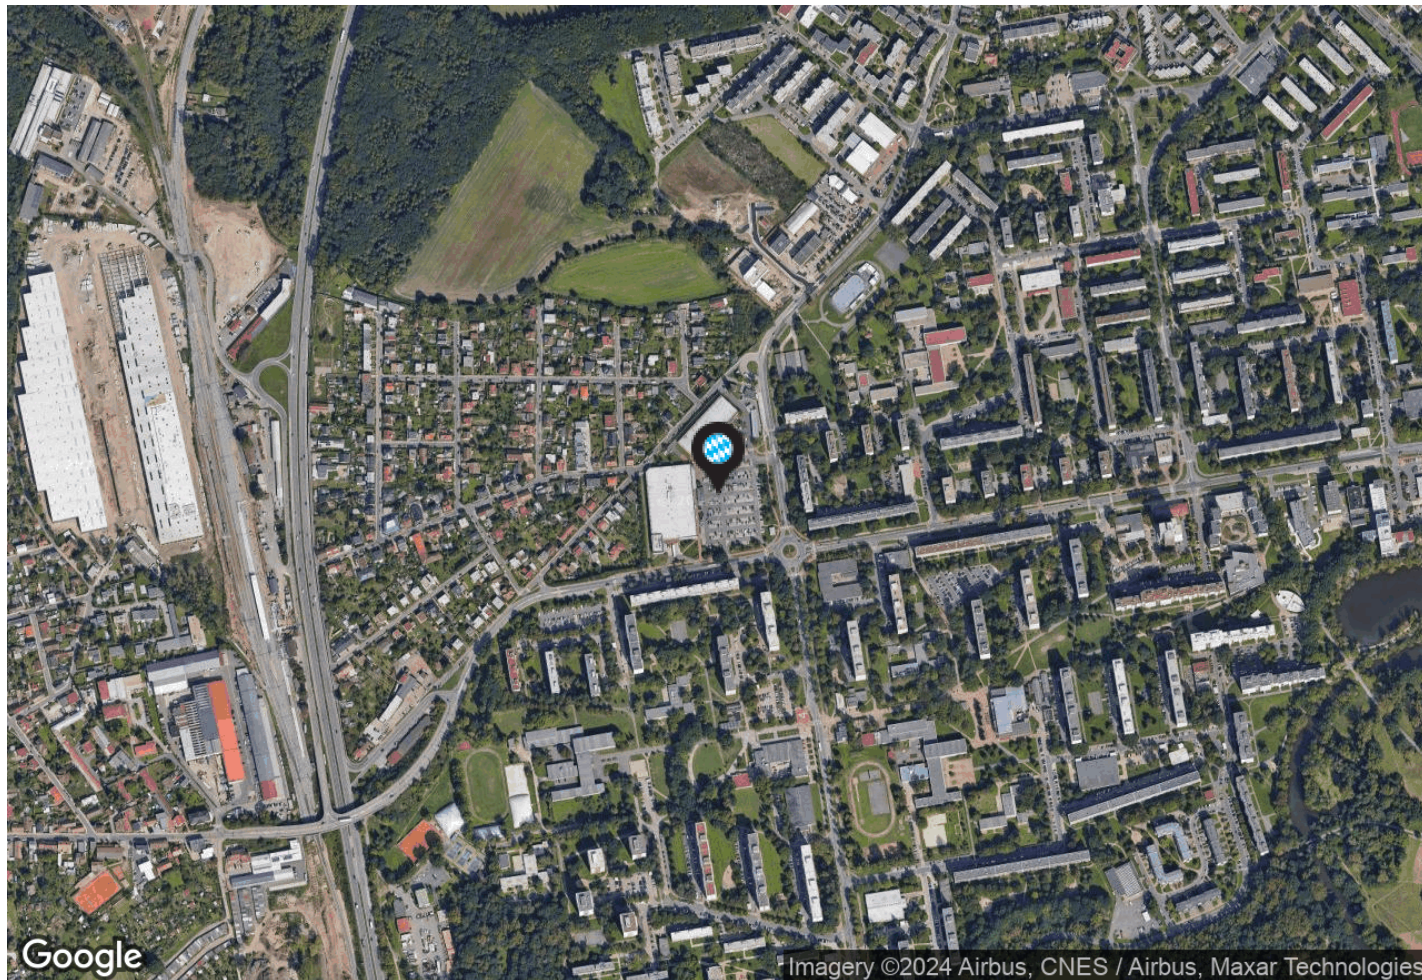

InterCora

www.intercora.cz

Základní údaje

potraviny: Kaufland

celková plocha centra: 10 287 m²

provozovaná plocha centra: 4 287 m²

dokončení stavby: 15.9.2004

Adresa

město: Pardubice

ulice: Bělehradská

gps: 50,0474 ; 15,7514

Kontakt pronájem

Vladimír Vondřich

email: vondrich@intercora.cz

tel: +420 377 510 427

