

Orientační plán

Penny Market

Město: Rosice

Ulice: Brněnská



přízemí

InterCora

www.intercora.cz

Základní údaje

potraviny: Penny Market

celková plocha centra: 1 825 m²

provozovaná plocha centra: 1 825 m²

dokončení stavby: 18.7.2000

Adresa

město: Rosice

ulice: Brněnská


gps: 49,1844 ; 16,4018

Kontakt pronájem

Vladimír Vondřich

email: vondrich@intercora.cz

tel: +420 377 510 427

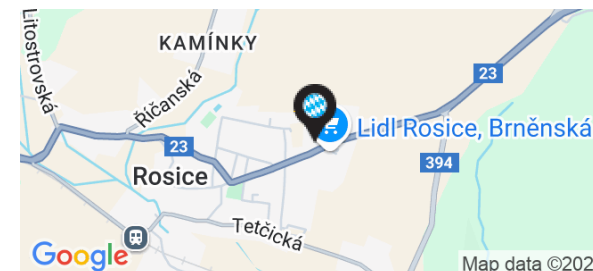

Nájemní prostory

ID	PLOCHA	NÁJEMCE	STAV
Přízemí			
1	1 073 m ²	Penny Market	Obsazeno
2	115 m ²	Makovec - řezník	Obsazeno
3	637 m ²	KiK - textil	Obsazeno

Základní údaje


potraviny: Penny Market
celková plocha centra: 1 825 m²
provozovaná plocha centra: 1 825 m²
dokončení stavby: 18.7.2000

Adresa

město: Rosice
ulice: Brněnská
gps: 49,1844 ; 16,4018

Kontakt pronájem

Vladimír Vondřich
email: vondrich@intercora.cz
tel: +420 377 510 427

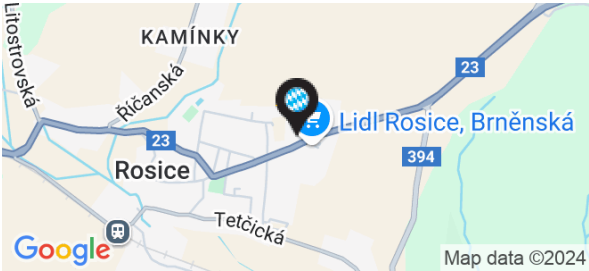

Orientační plán

Penny Market


Město: Rosice

Ulice: Brněnská

InterCora

www.intercora.cz

Mapa - silniční

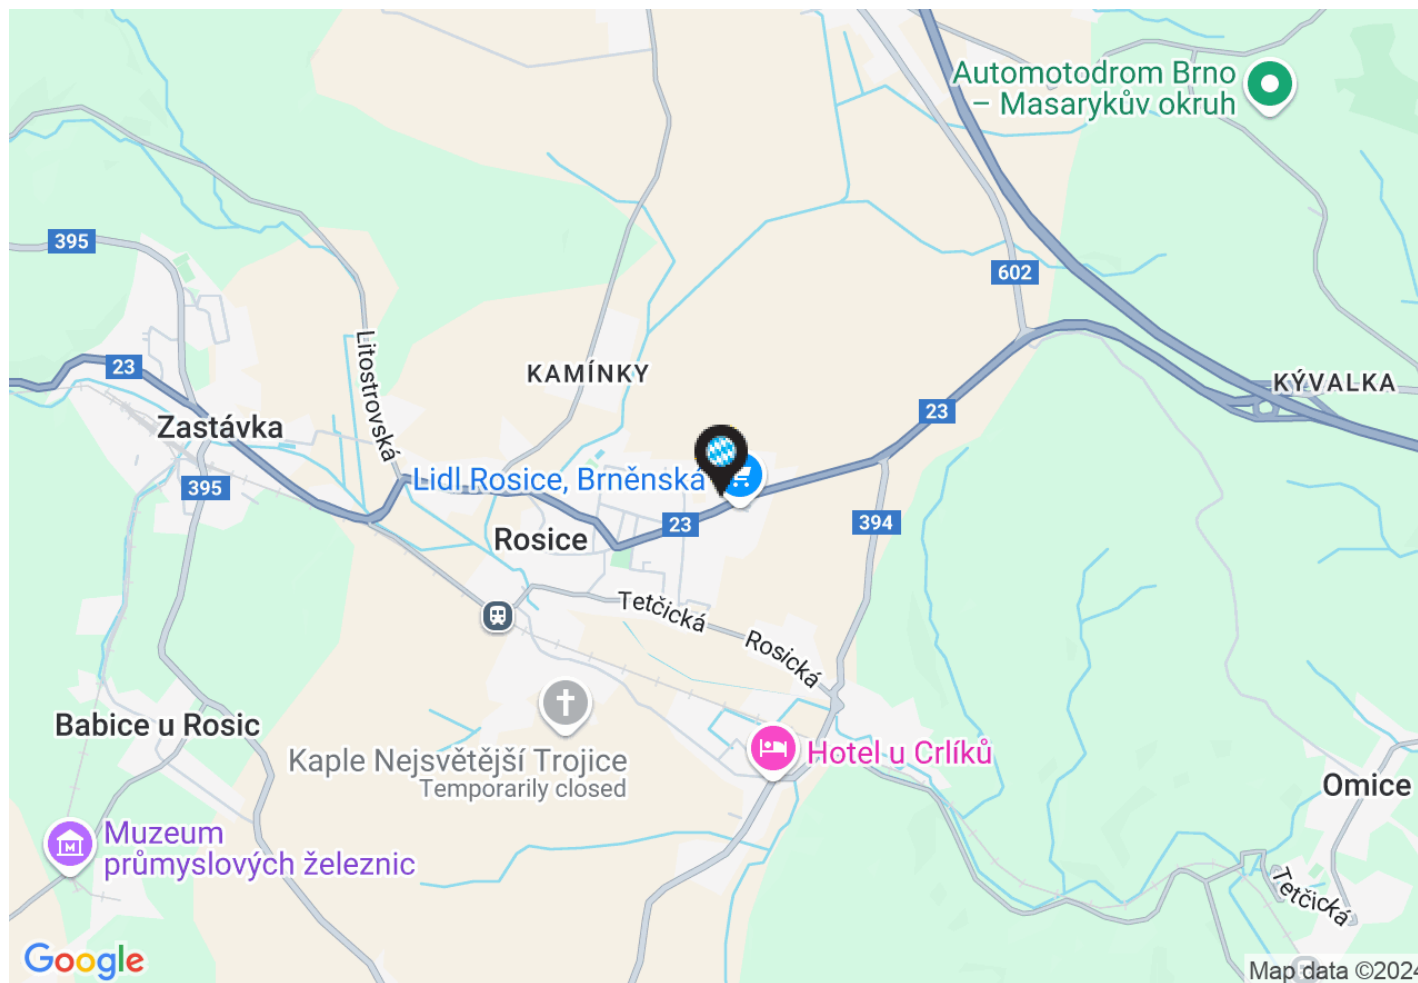

Základní údaje

potraviny: Penny Market

celková plocha centra: 1 825 m²

provozovaná plocha centra: 1 825 m²

dokončení stavby: 18.7.2000

Adresa

město: Rosice

ulice: Brněnská


gps: 49,1844 ; 16,4018

Kontakt pronájem

Vladimír Vondřich

email: vondrich@intercora.cz

tel: +420 377 510 427

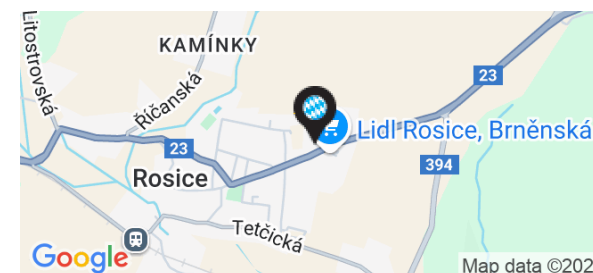


Orientační plán

Penny Market

Město: Rosice

Ulice: Brněnská

Mapa - letecký snímek

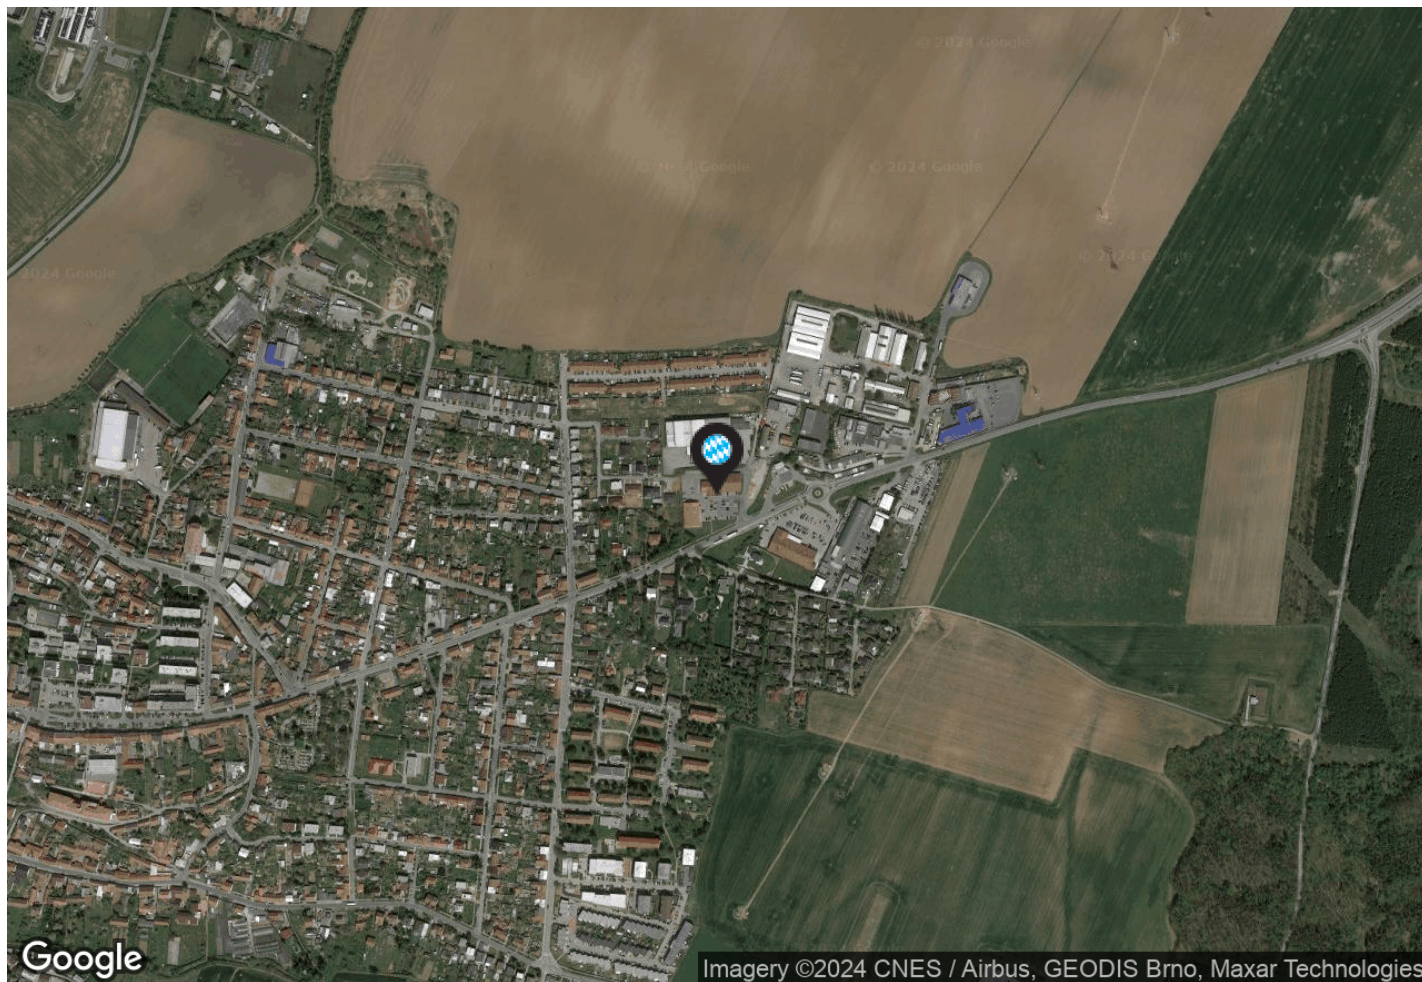

InterCora

www.intercora.cz

Základní údaje

potraviny: Penny Market

celková plocha centra: 1 825 m²

provozovaná plocha centra: 1 825 m²

dokončení stavby: 18.7.2000

Adresa

město: Rosice

ulice: Brněnská

gps: 49,1844 ; 16,4018

Kontakt pronájem

Vladimír Vondřich

email: vondrich@intercora.cz

tel: +420 377 510 427

