


Orientační plán

LIDL

Město: Plzeň

Ulice: Gerská

přízemí

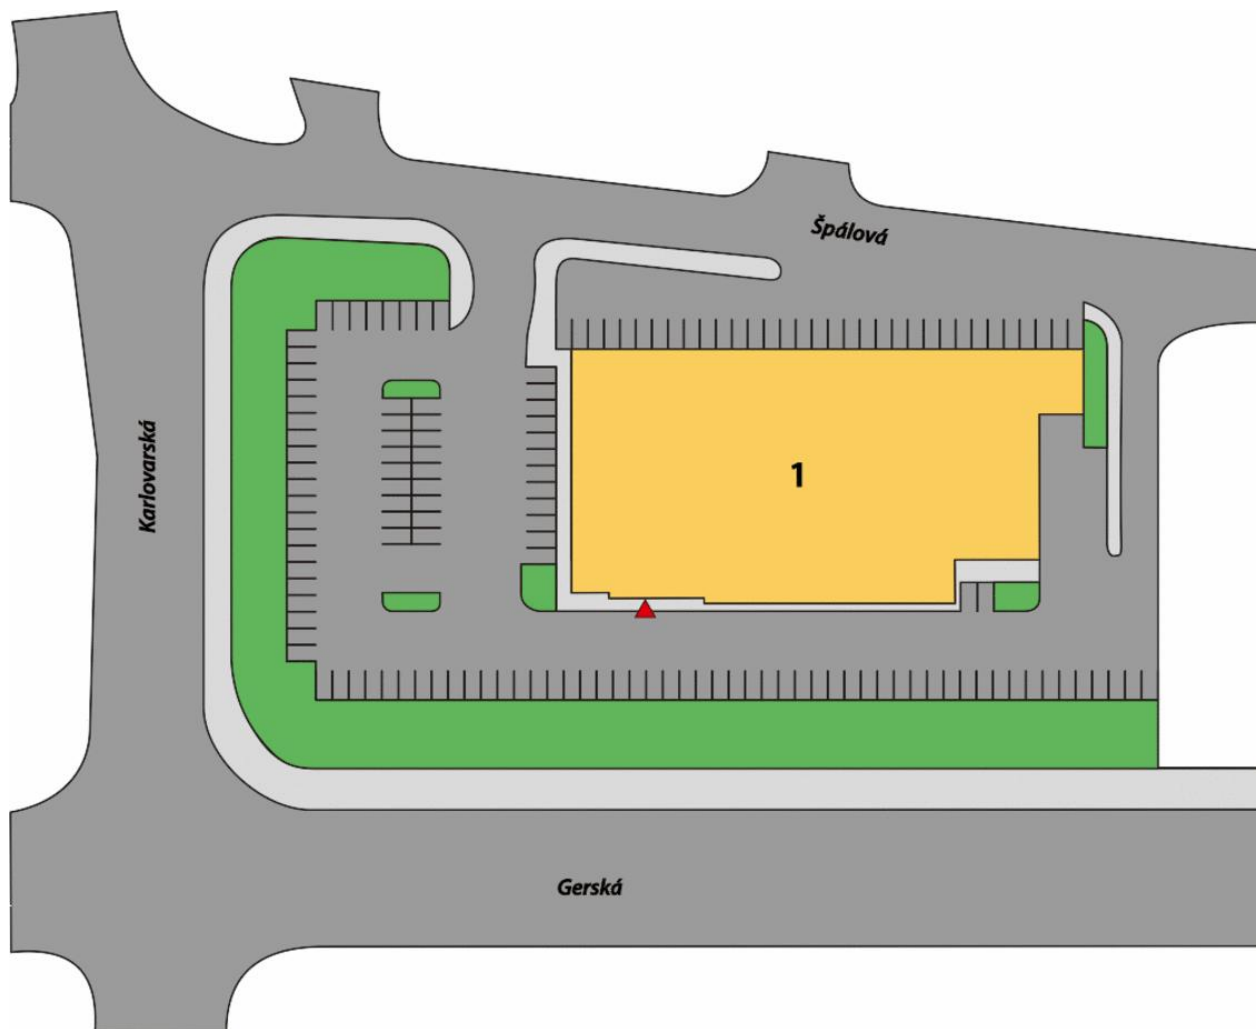

InterCora

www.intercora.cz

Základní údaje

potraviny: LIDL

celková plocha centra: 1 656 m²

provozovaná plocha centra: 1 656 m²

dokončení stavby: 8.12.2004


Adresa

město: Plzeň

ulice: Gerská

poč. obyvatel: 167 472

gps: 49,7729 ; 13,3647

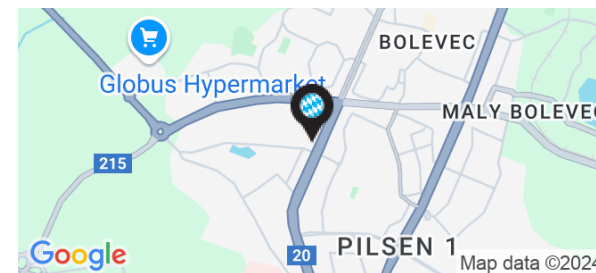

Nájemní prostory


ID	PLOCHA	NÁJEMCE	STAV
Přízemí			
1	1 656 m²	LIDL	Obsazeno

Základní údaje

potraviny: LIDL
celková plocha centra: 1 656 m²
provozovaná plocha centra: 1 656 m²
dokončení stavby: 8.12.2004

Adresa

město: Plzeň
ulice: Gerská
poč. obyvatel: 167 472
gps: 49,7729 ; 13,3647

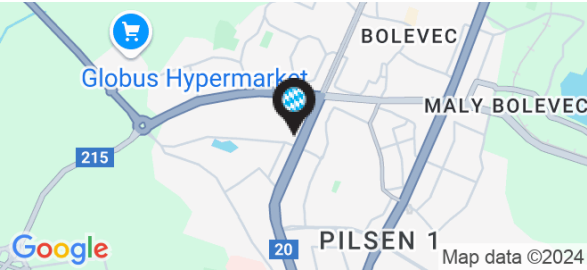

Orientační plán

LIDL


Město: Plzeň

Ulice: Gerská

InterCora

www.intercora.cz

Mapa - silniční

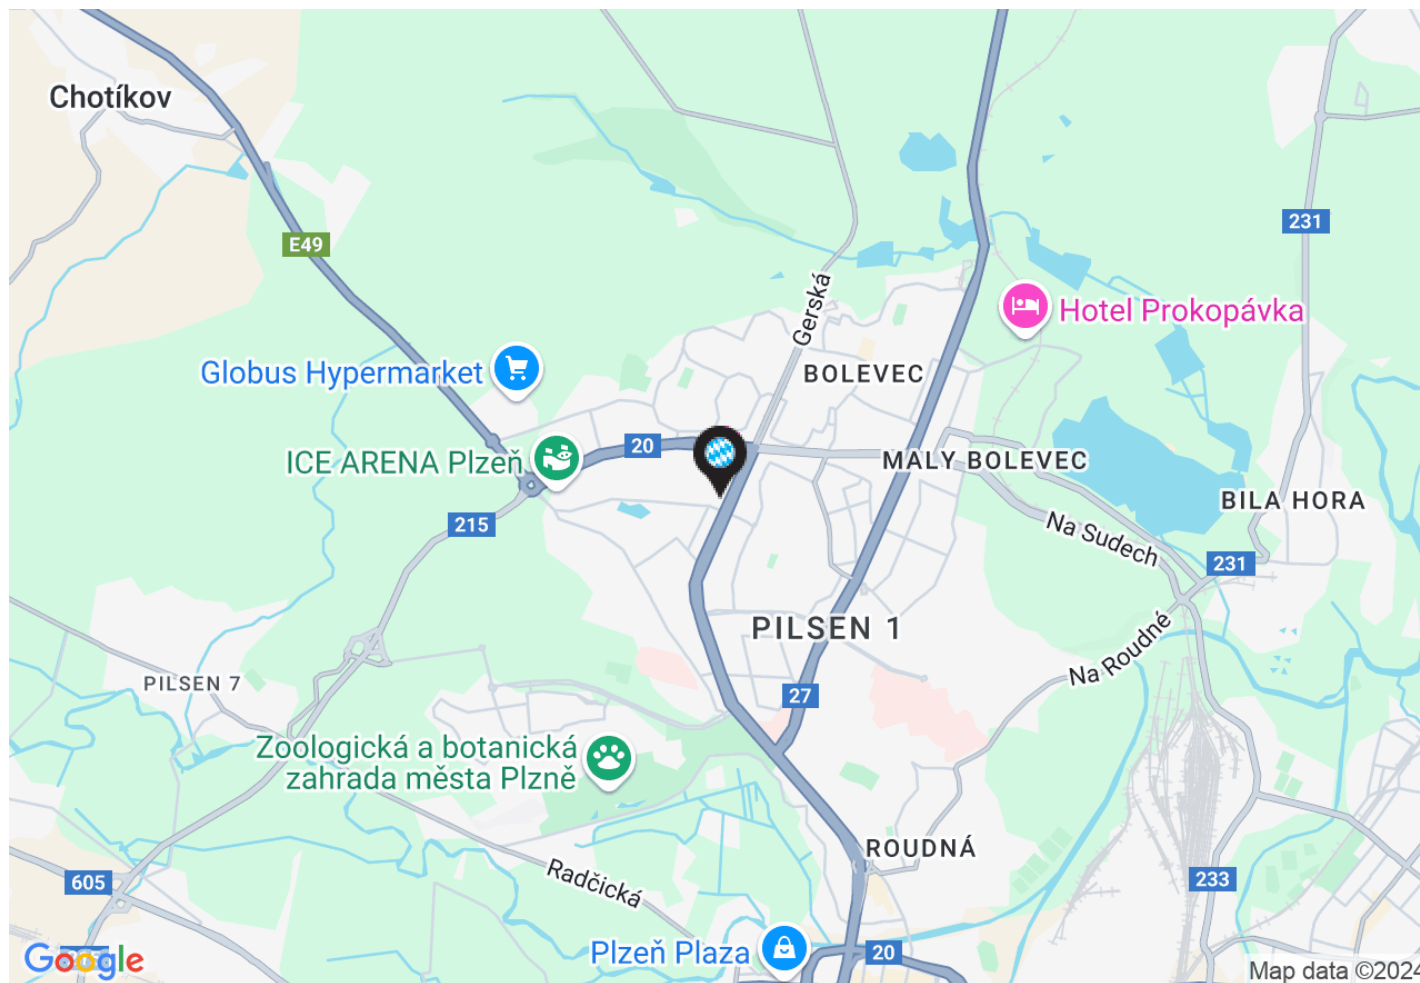

Základní údaje

potraviny: LIDL

celková plocha centra: 1 656 m²

provozovaná plocha centra: 1 656 m²

dokončení stavby: 8.12.2004


Adresa

město: Plzeň

ulice: Gerská

poč. obyvatel: 167 472

gps: 49,7729 ; 13,3647

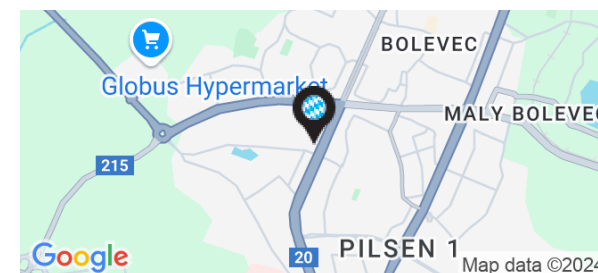


Orientační plán

LIDL

Město: Plzeň

Ulice: Gerská

Mapa - letecký snímek

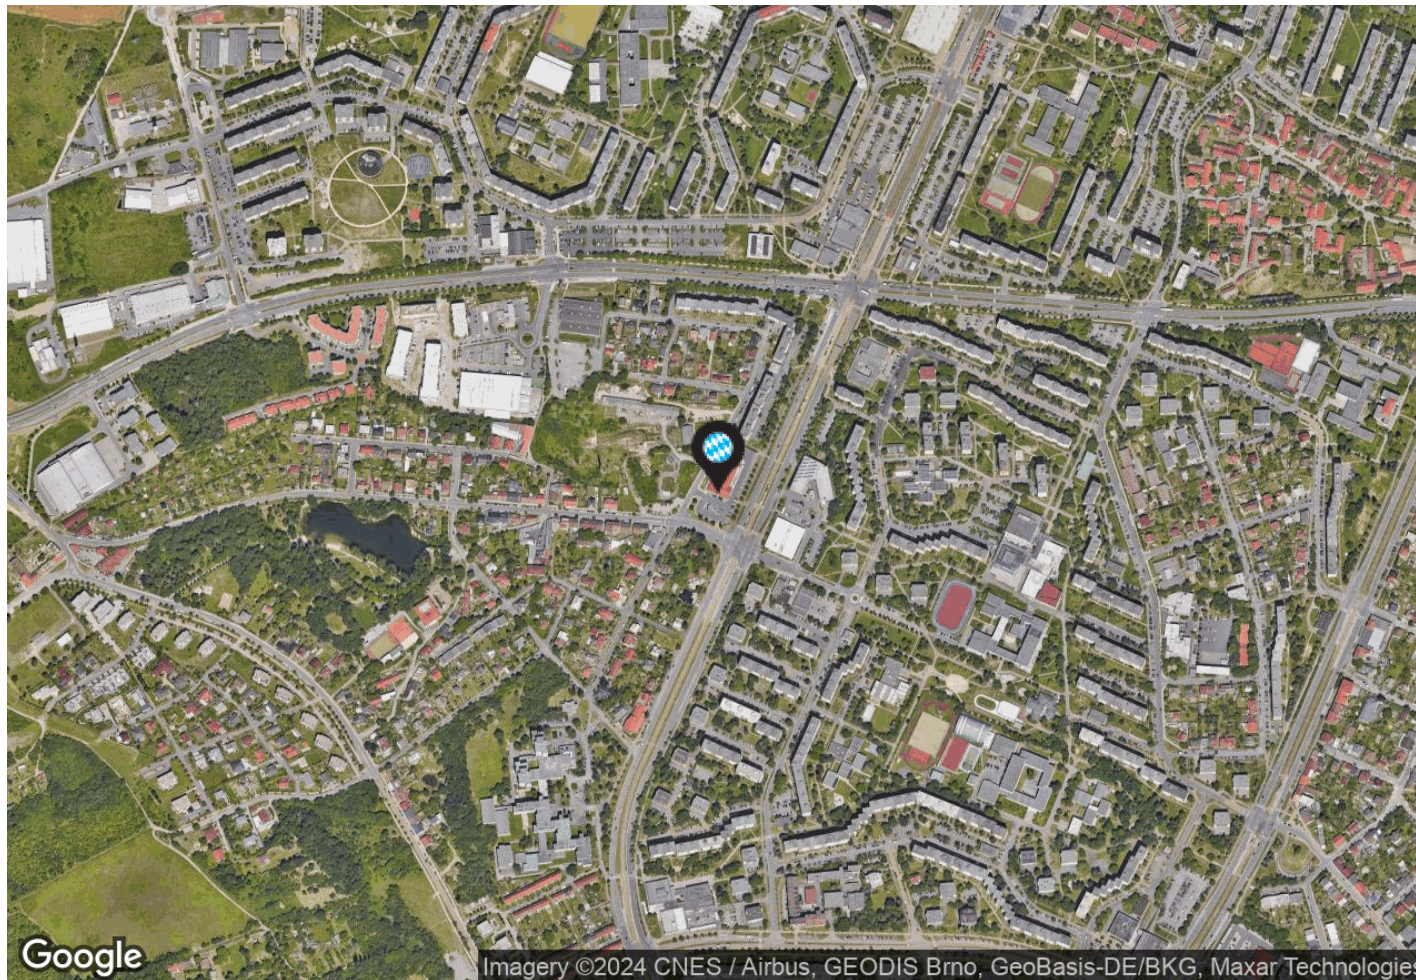

InterCora

www.intercora.cz

Základní údaje

potraviny: LIDL

celková plocha centra: 1 656 m²

provozovaná plocha centra: 1 656 m²

dokončení stavby: 8.12.2004

Adresa

město: Plzeň

ulice: Gerská

poč. obyvatel: 167 472

gps: 49,7729 ; 13,3647

