


Orientační plán

Plzeň Rokycanská

Město: Plzeň

Ulice: Rokycanská

přízemí

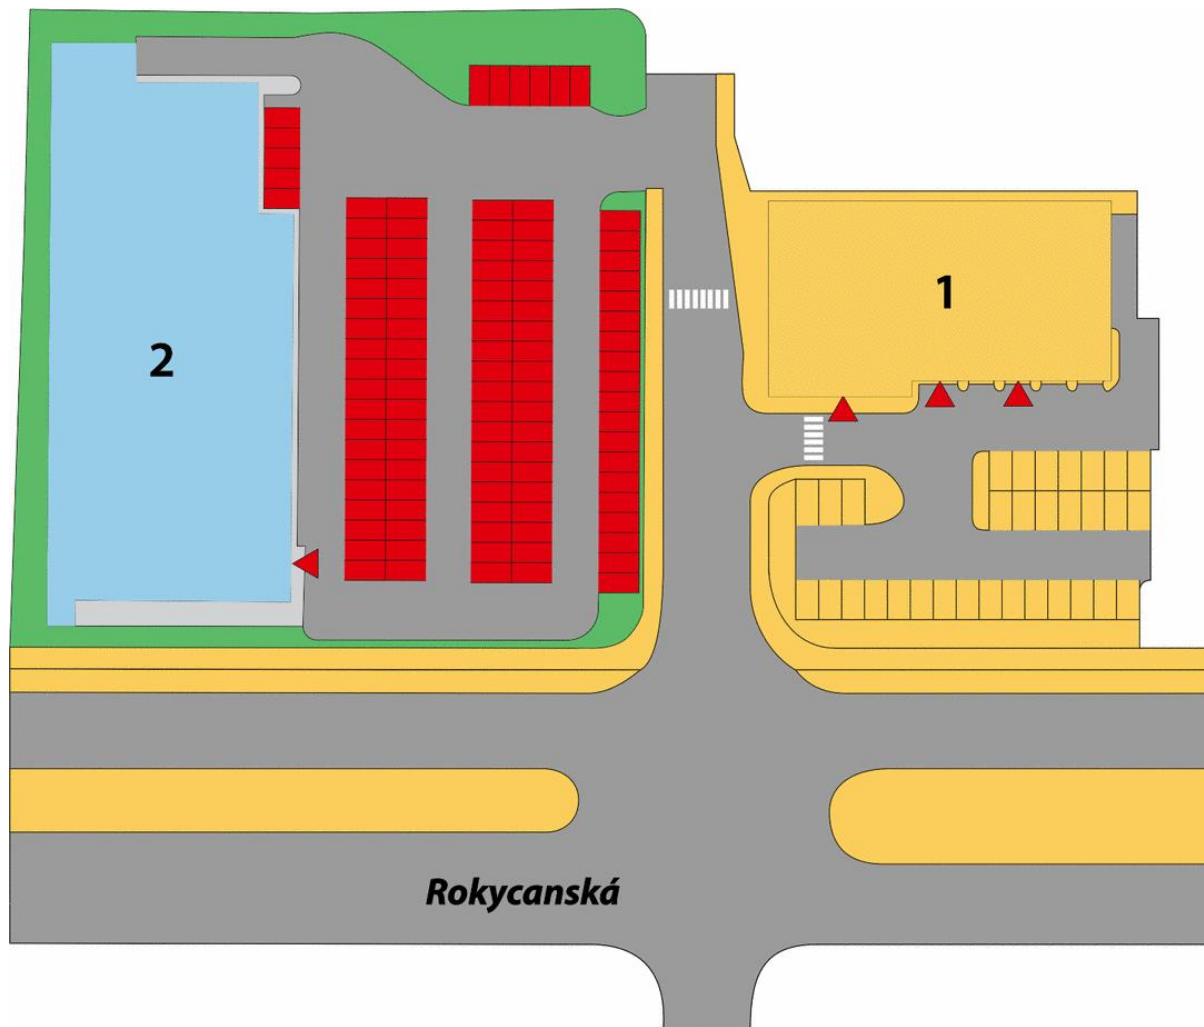

InterCora


www.intercora.cz

Základní údaje

celková plocha centra: 2 599 m²
provozovaná plocha centra: 949 m²
plocha k pronájmu: 1 650 m²
dokončení stavby: 28.9.2006

Adresa

město: Plzeň
ulice: Rokycanská
poč. obyvatel: 167 472
gps: 49,7468 ; 13,4238

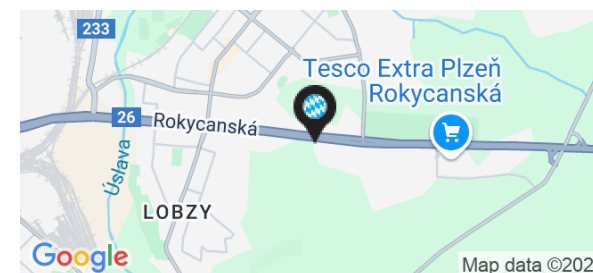

Nájemní prostory


ID	PLOCHA	NÁJEMCE	STAV
Přízemí			
1	949 m ²	Motoristické centrum FIAT	Obsazeno
2	1 650 m ²	Lidl	V jednání - rezervace

Základní údaje

celková plocha centra: 2 599 m²
provozovaná plocha centra: 949 m²
plocha k pronájmu: 1 650 m²
dokončení stavby: 28.9.2006

Adresa

město: Plzeň
ulice: Rokycanská
poč. obyvatel: 167 472
gps: 49,7468 ; 13,4238

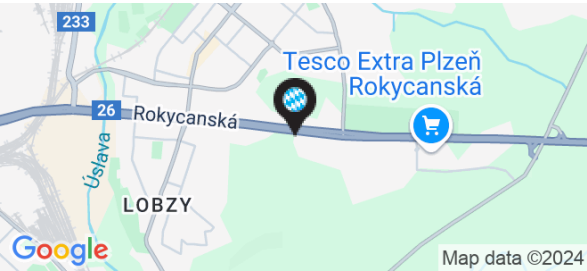


Orientační plán

Plzeň Rokycanská

Město: Plzeň

Ulice: Rokycanská

Mapa - silniční

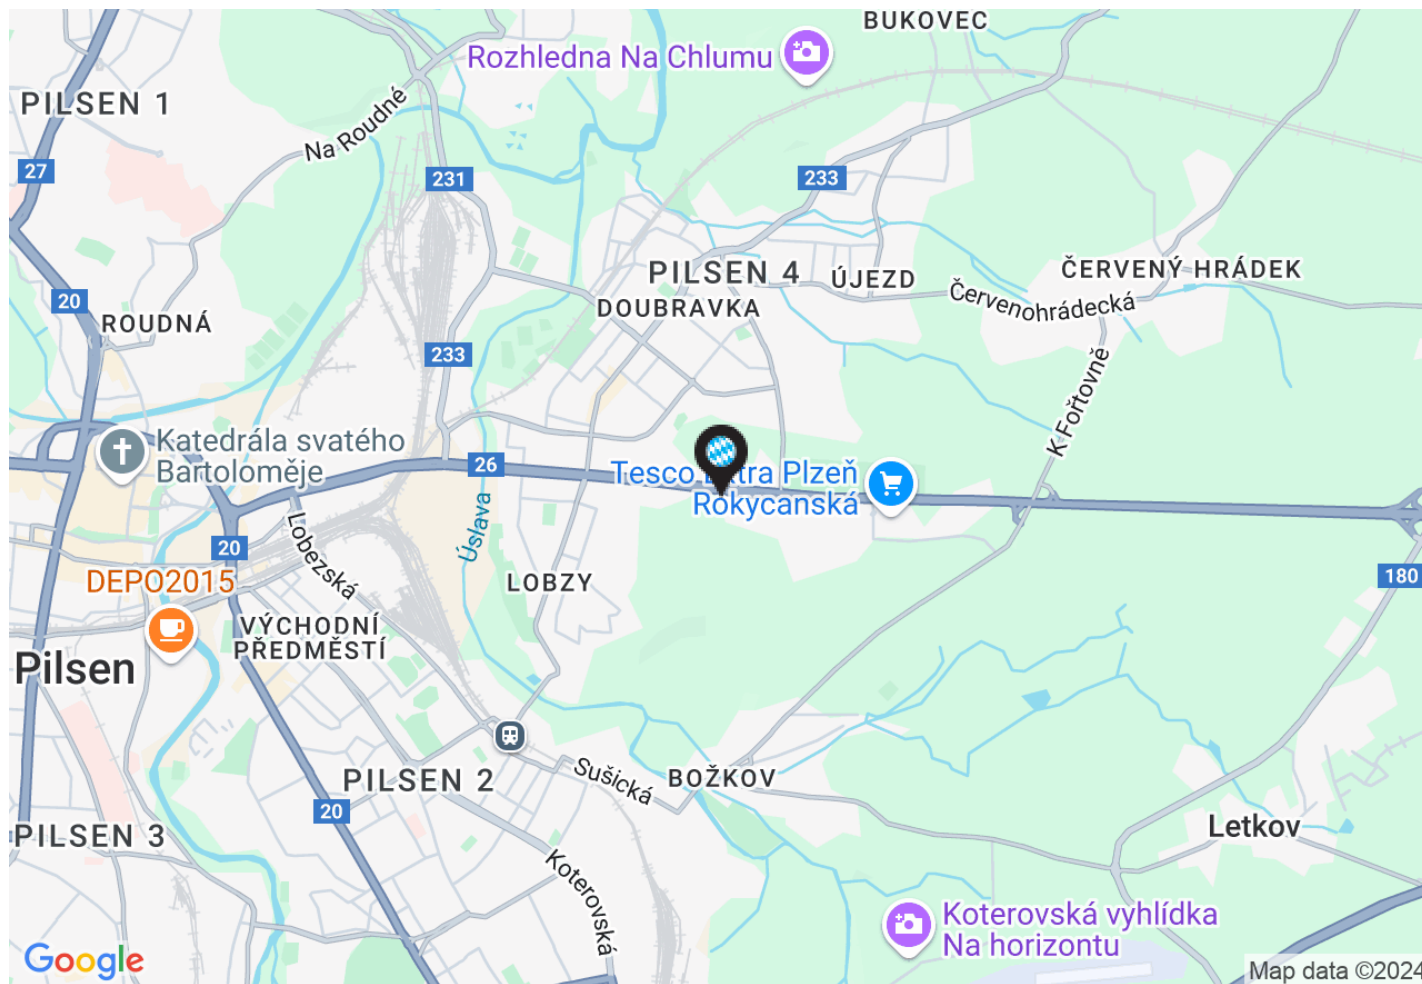

InterCora


www.intercora.cz

Základní údaje

celková plocha centra: 2 599 m²
provozovaná plocha centra: 949 m²
plocha k pronájmu: 1 650 m²
dokončení stavby: 28.9.2006

Adresa

město: Plzeň
ulice: Rokycanská
poč. obyvatel: 167 472
gps: 49,7468 ; 13,4238

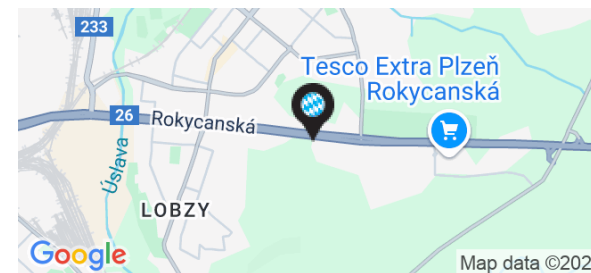


Orientační plán

Plzeň Rokycanská

Město: Plzeň

Ulice: Rokycanská

Mapa - letecký snímek

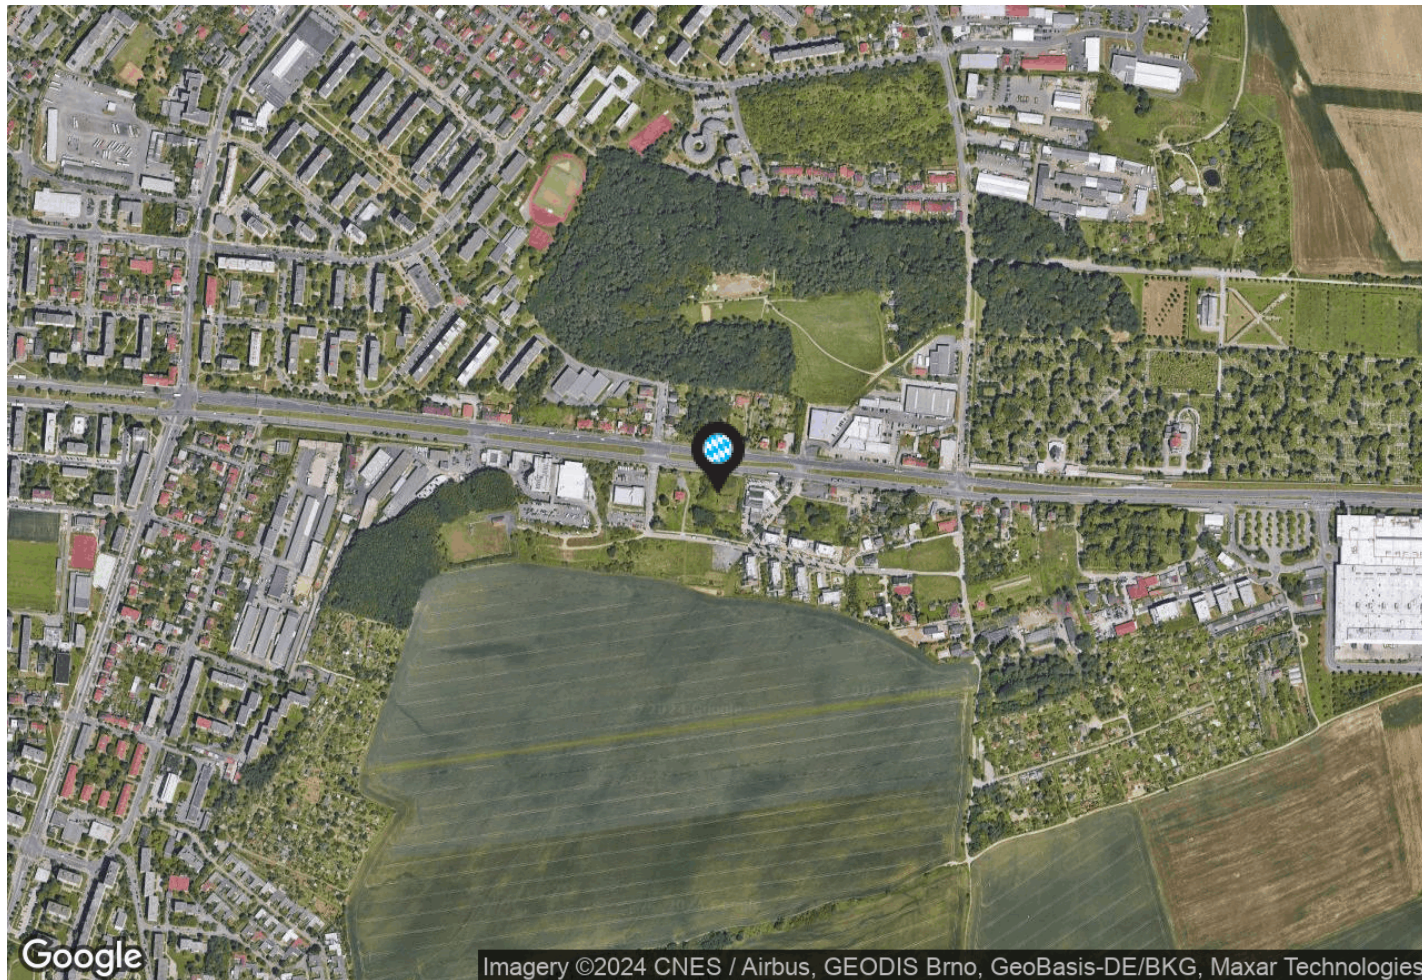

InterCora

www.intercora.cz

Základní údaje

celková plocha centra: 2 599 m²
provozovaná plocha centra: 949 m²
plocha k pronájmu: 1 650 m²
dokončení stavby: 28.9.2006

Adresa

město: Plzeň
ulice: Rokycanská
poč. obyvatel: 167 472
gps: 49,7468 ; 13,4238

