


Orientační plán

Best Drive

Město: Praha

Ulice: Ke Kotlářce

přízemí

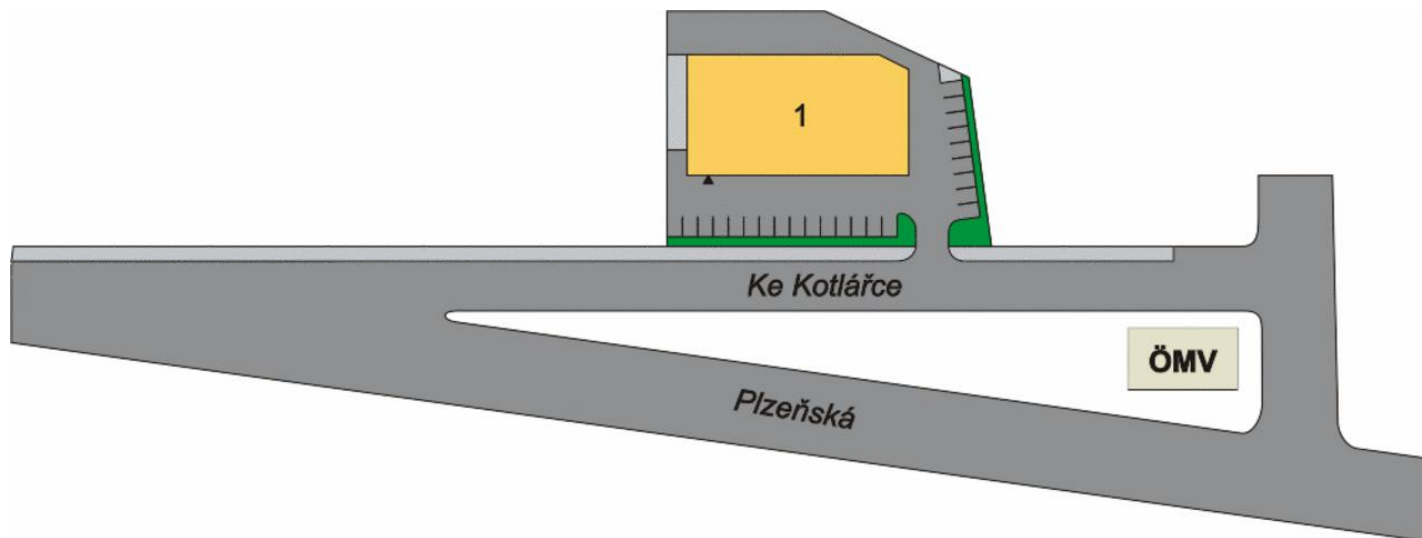

InterCora

www.intercora.cz

Základní údaje

celková plocha centra: 924 m²

provozovaná plocha centra: 924 m²


dokončení stavby: 5.11.2007

Adresa

město: Praha

ulice: Ke Kotlářce

gps: 50,07 ; 14,3588

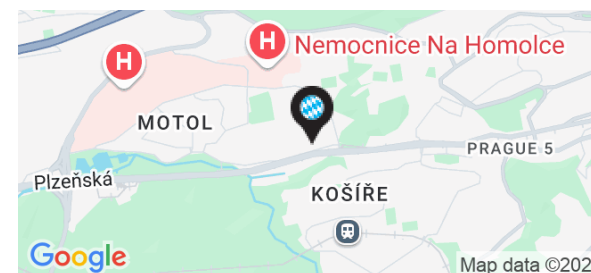

Nájemní prostory


ID	PLOCHA	NÁJEMCE	STAV
Přízemí			
1	924 m ²	Best Drive	Obsazeno

Základní údaje

celková plocha centra: 924 m²
provozovaná plocha centra: 924 m²
dokončení stavby: 5.11.2007

Adresa

město: Praha
ulice: Ke Kotlářce
gps: 50,07 ; 14,3588

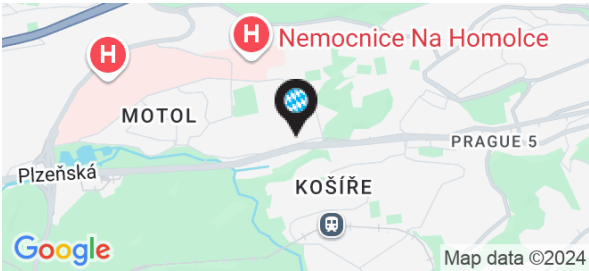

Orientační plán

Best Drive


Město: Praha

Ulice: Ke Kotlářce

InterCora

www.intercora.cz

Mapa - silniční

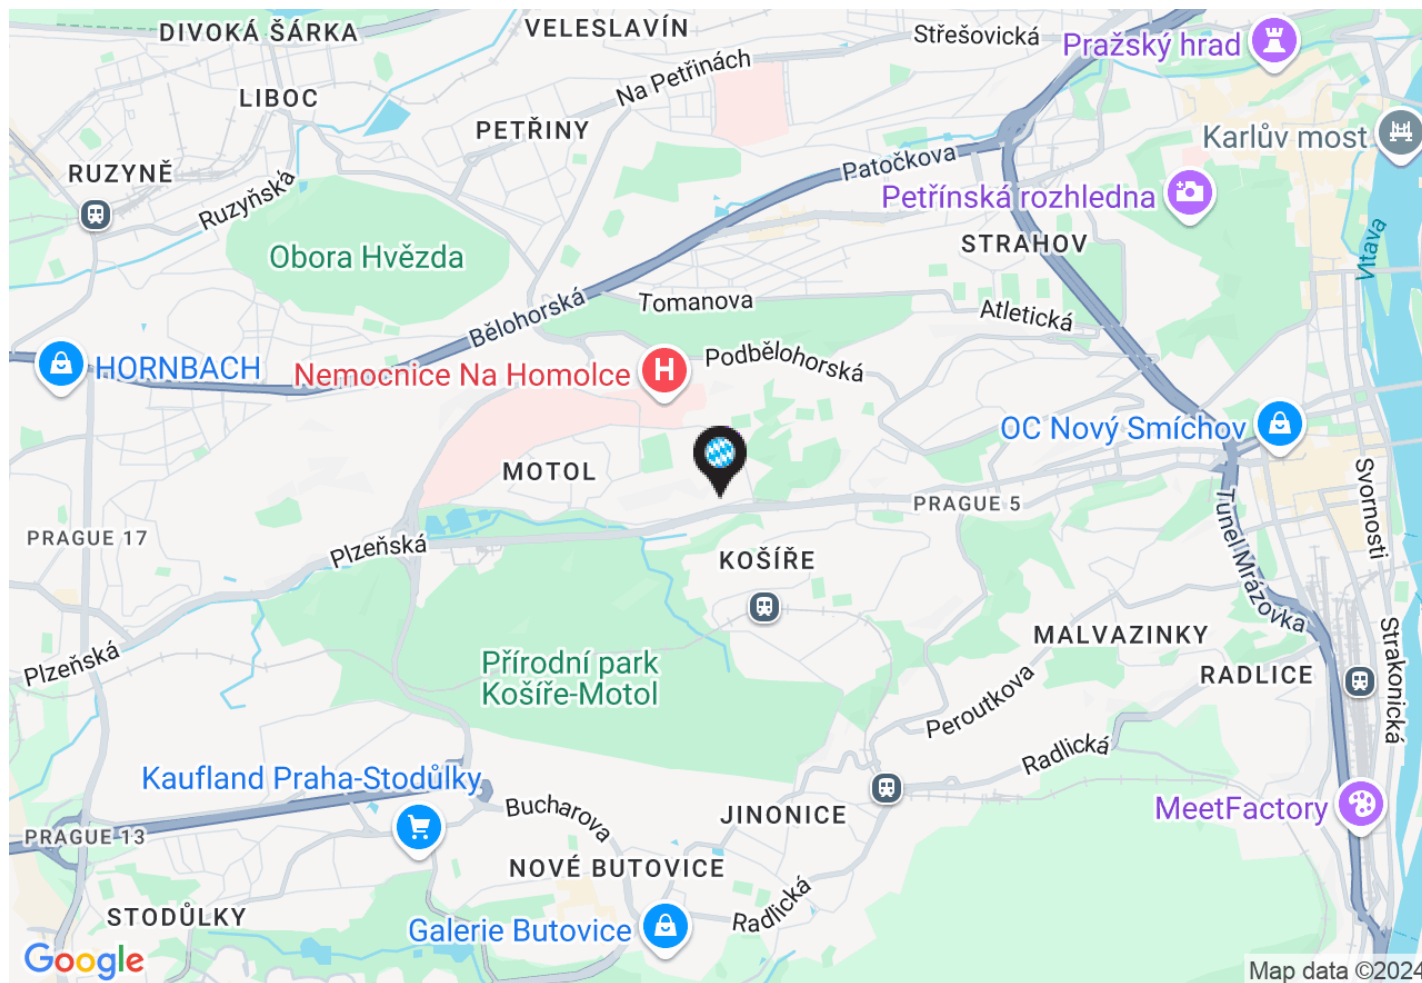

Základní údaje


celková plocha centra: 924 m²
provozovaná plocha centra: 924 m²
dokončení stavby: 5.11.2007

Adresa

město: Praha

ulice: Ke Kotlářce

gps: 50,07 ; 14,3588

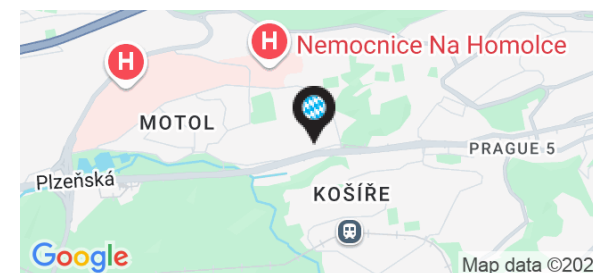

Orientační plán

Best Drive

Město: Praha

Ulice: Ke Kotlářce

Mapa - letecký snímek



InterCora

www.intercora.cz

Základní údaje

celková plocha centra: 924 m²

provozovaná plocha centra: 924 m²

dokončení stavby: 5.11.2007

Adresa

město: Praha

ulice: Ke Kotlářce

gps: 50,07 ; 14,3588

