

Orientační plán

Obchodní centrum - Příbram

Město: Příbram

Ulice: Husova



přízemí

InterCora

www.intercora.cz

Základní údaje

potraviny: Kaufland

celková plocha centra: 6 180 m²

provozovaná plocha centra: 2 082 m²

dokončení stavby: 6.12.2000

Adresa

město: Příbram

ulice: Husova


gps: 49,6921 ; 13,9978

Kontakt pronájem

Vladimír Vondřich

email: vondrich@intercora.cz

tel: +420 377 510 427

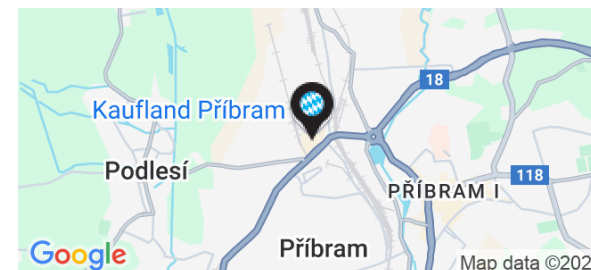

Nájemní prostory

ID	PLOCHA	NÁJEMCE	STAV
Přízemí			
1	4 098 m ²	Kaufland	Prodáno
2	596 m ²	Takko Fashion - textil	Obsazeno
3	28 m ²	Nehtové studio	Obsazeno
4	455 m ²	Deichmann - obuv	Obsazeno
5	1 003 m ²	Action	Obsazeno

Základní údaje

potraviny: Kaufland
celková plocha centra: 6 180 m²
provozovaná plocha centra: 2 082 m²
dokončení stavby: 6.12.2000

Adresa

město: Příbram
ulice: Husova
gps: 49,6921 ; 13,9978

Kontakt pronájem

Vladimír Vondřich
email: vondrich@intercora.cz
tel: +420 377 510 427



Orientační plán

Obchodní centrum - Příbram


Město: Příbram

Ulice: Husova

InterCora

www.intercora.cz

Mapa - silniční

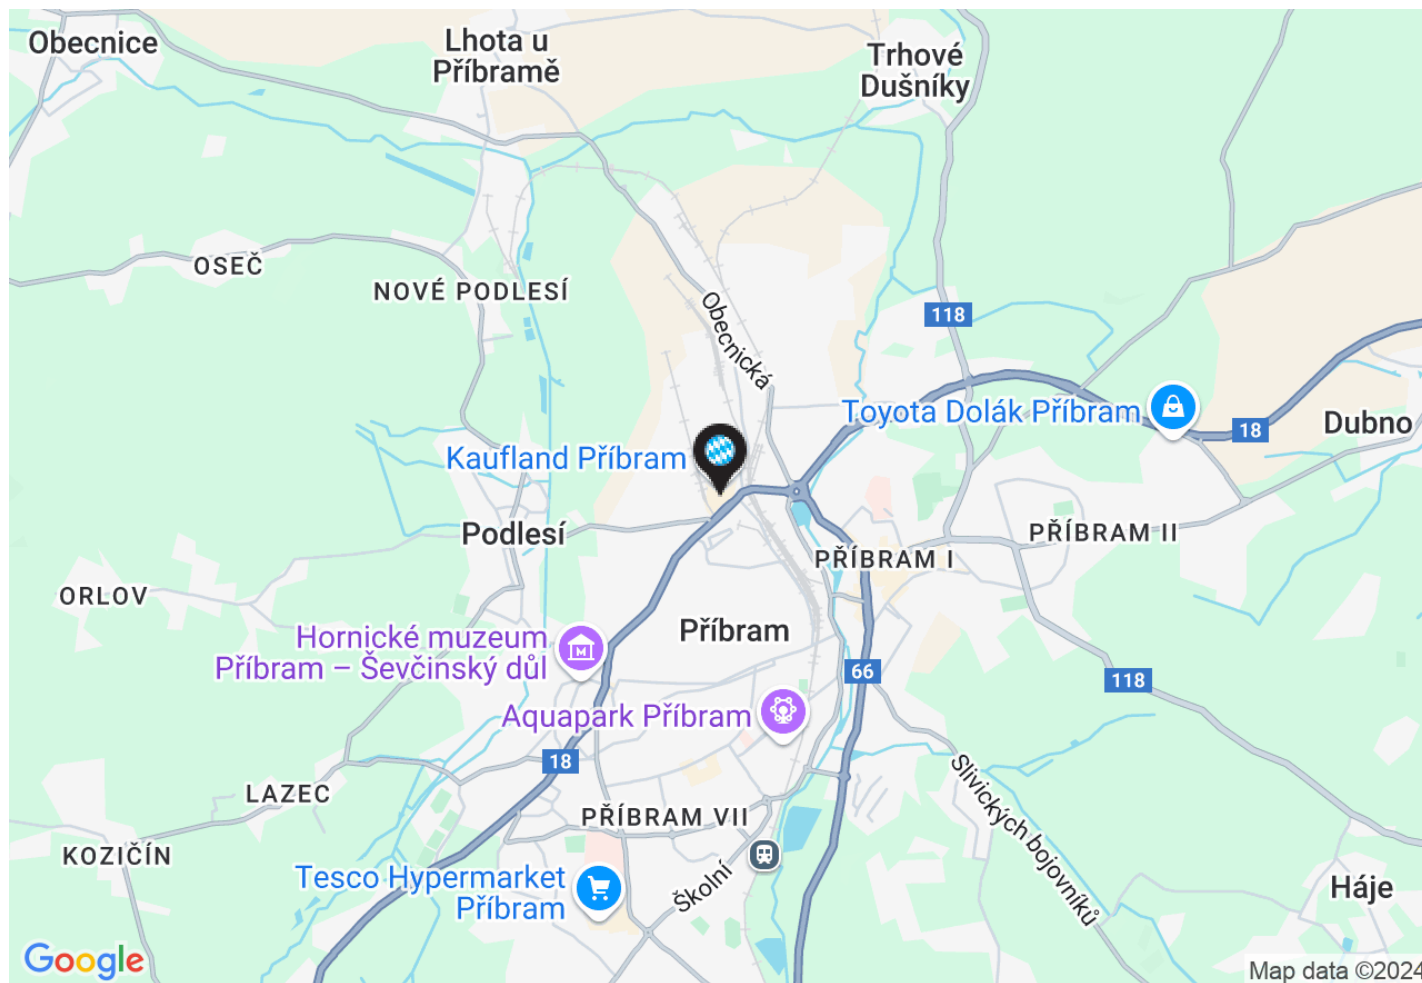

Základní údaje

potraviny: Kaufland

celková plocha centra: 6 180 m²

provozovaná plocha centra: 2 082 m²

dokončení stavby: 6.12.2000

Adresa

město: Příbram

ulice: Husova

gps: 49,6921 ; 13,9978

Kontakt pronájem

Vladimír Vondřich

email: vondrich@intercora.cz

tel: +420 377 510 427




Orientační plán

Obchodní centrum - Příbram

Město: Příbram

Ulice: Husova

Mapa - letecký snímek

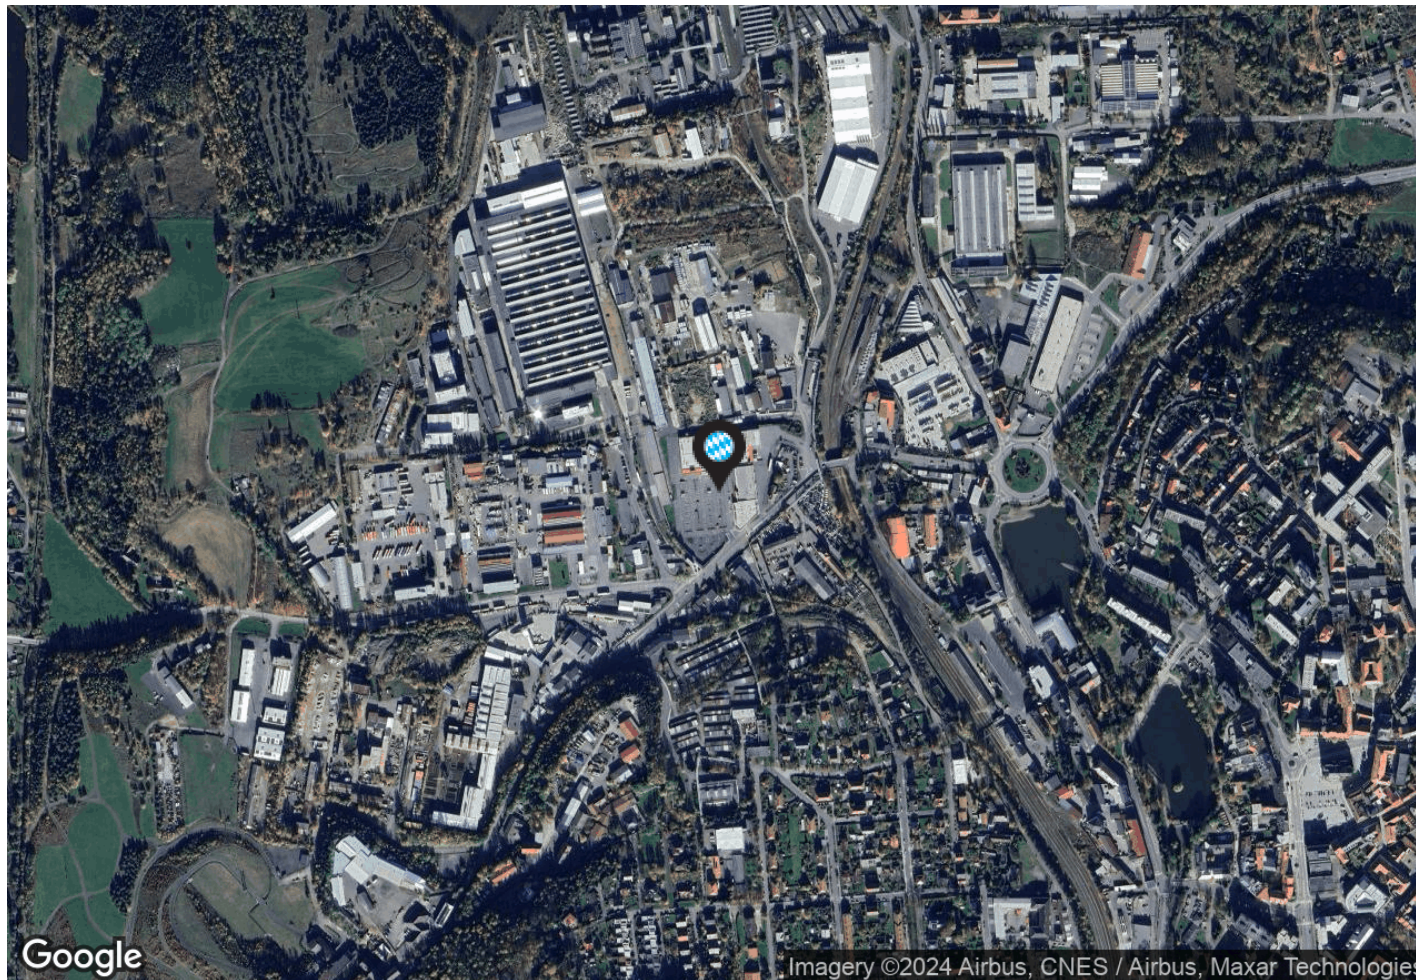

InterCora

www.intercora.cz

Základní údaje

potraviny: Kaufland

celková plocha centra: 6 180 m²

provozovaná plocha centra: 2 082 m²

dokončení stavby: 6.12.2000

Adresa

město: Příbram

ulice: Husova

gps: 49,6921 ; 13,9978

Kontakt pronájem

Vladimír Vondřich

email: vondrich@intercora.cz

tel: +420 377 510 427

