

Orientační plán

MICHAL - nákupní centrum

Město: Sokolov

Ulice: Marie Majerové

přízemí



InterCora

www.intercora.cz

Základní údaje

potraviny: Tesco

celková plocha centra: 6 342 m²

provozovaná plocha centra: 6 342 m²

dokončení stavby: 15.10.2010

Adresa

město: Sokolov

ulice: Marie Majerové

poč. obyvatel: 24 111


```
gps: 50,1753 ; 12,6685
```

Kontakt pronájem

Vladimír Vondřich

email: vondrich@intercora.cz

tel: +420 377 510 427

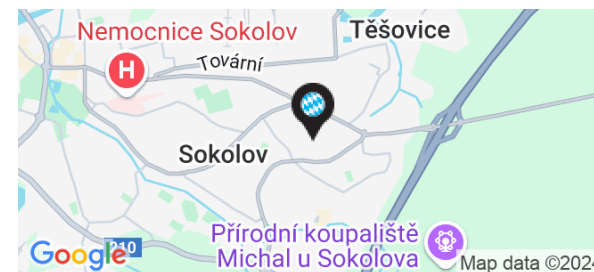

Nájemní prostory

ID	PLOCHA	NÁJEMCE	STAV
Přízemí			
1	506 m ²	Dráčík	Obsazeno
2	650 m ²	KiK - textil	Obsazeno
3	463 m ²	Deichmann	Obsazeno
4	546 m ²	Takko	Obsazeno
5	447 m ²	Rossmann	Obsazeno
6	610 m ²	GATE	Obsazeno
7	1 436 m ²	Mountfield	Obsazeno
8	850 m ²	Electro World	Obsazeno
9	152 m ²	Vetro	Obsazeno
10	682 m ²	Pepco	Obsazeno

Základní údaje


potraviny: Tesco
celková plocha centra: 6 342 m²
provozovaná plocha centra: 6 342 m²
dokončení stavby: 15.10.2010

Adresa

město: Sokolov
ulice: Marie Majerové
poč. obyvatel: 24 111
gps: 50,1753 ; 12,6685

Kontakt pronájem

Vladimír Vondřich
email: vondrich@intercora.cz
tel: +420 377 510 427

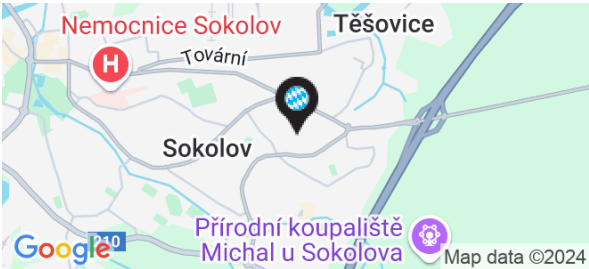


Orientační plán

MICHAL - nákupní centrum

Město: Sokolov

Ulice: Marie Majerové

Mapa - silniční

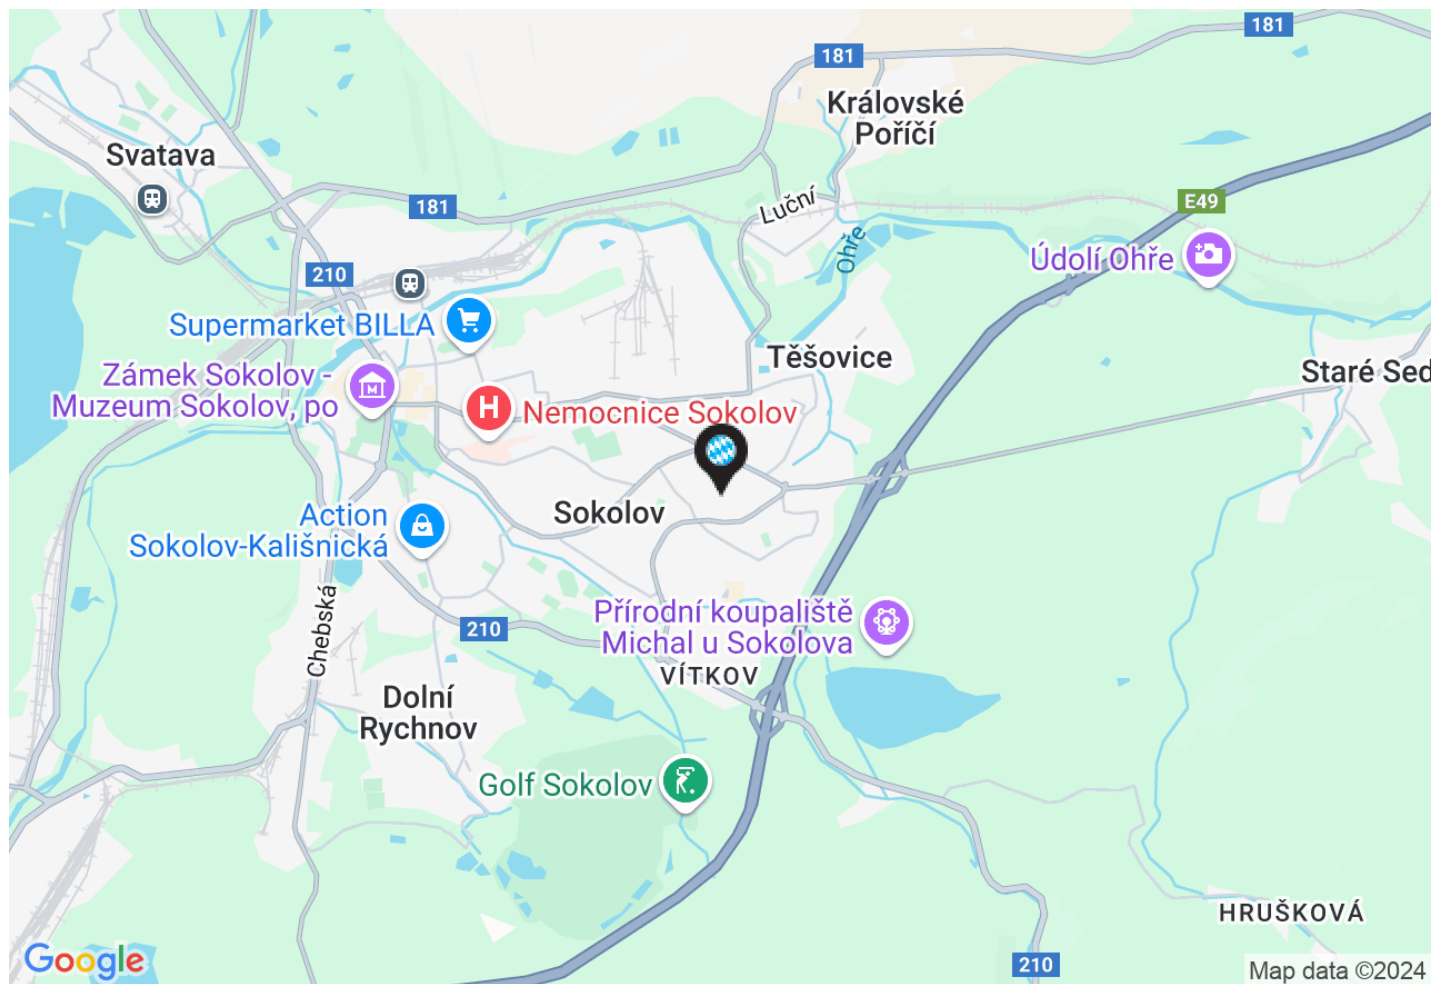

InterCora

www.intercora.cz

Základní údaje

potraviny: Tesco

celková plocha centra: 6 342 m²

provozovaná plocha centra: 6 342 m²

dokončení stavby: 15.10.2010

Adresa

město: Sokolov

ulice: Marie Majerové

poč. obyvatel: 24 111


gps: 50,1753 ; 12,6685

Kontakt pronájem

Vladimír Vondřich

email: vondrich@intercora.cz

tel: +420 377 510 427

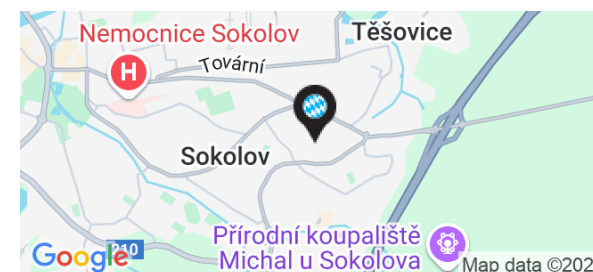


Orientační plán

MICHAL - nákupní centrum

Město: Sokolov

Ulice: Marie Majerové

Mapa - letecký snímek

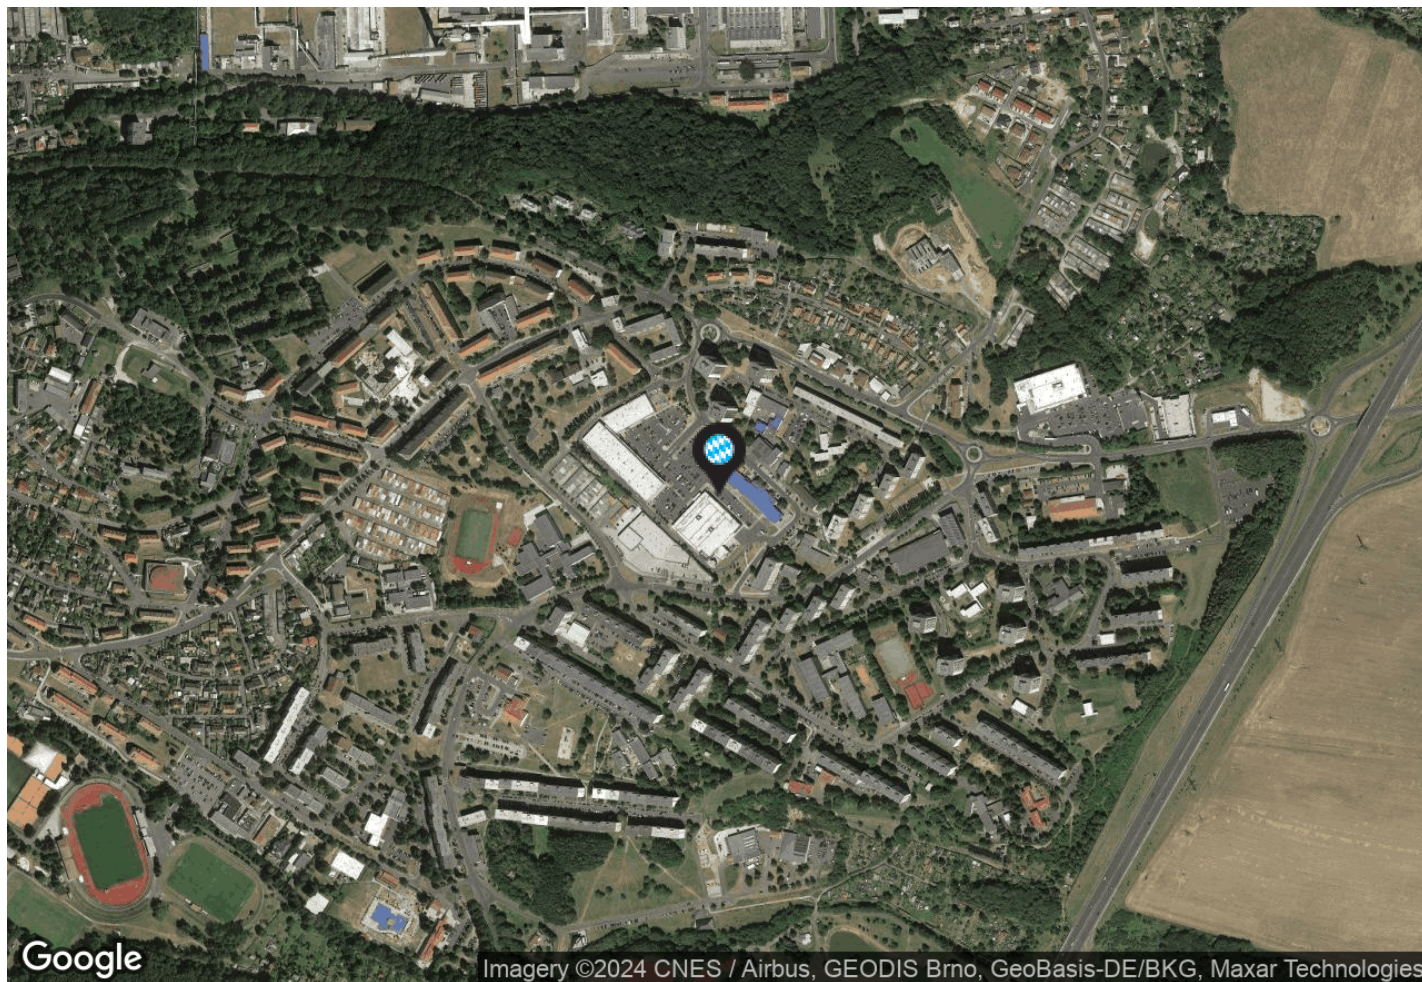

InterCora

www.intercora.cz

Základní údaje

potraviny: Tesco

celková plocha centra: 6 342 m²

provozovaná plocha centra: 6 342 m²

dokončení stavby: 15.10.2010

Adresa

město: Sokolov

ulice: Marie Majerové

poč. obyvatel: 24 111

gps: 50,1753 ; 12,6685

Kontakt pronájem

Vladimír Vondřich

email: vondrich@intercora.cz

tel: +420 377 510 427

