


Orientační plán

Fachmarktzentrum

Město: Neunkirchen

Ulice: An der alten Zieglei 3-11

přízemí

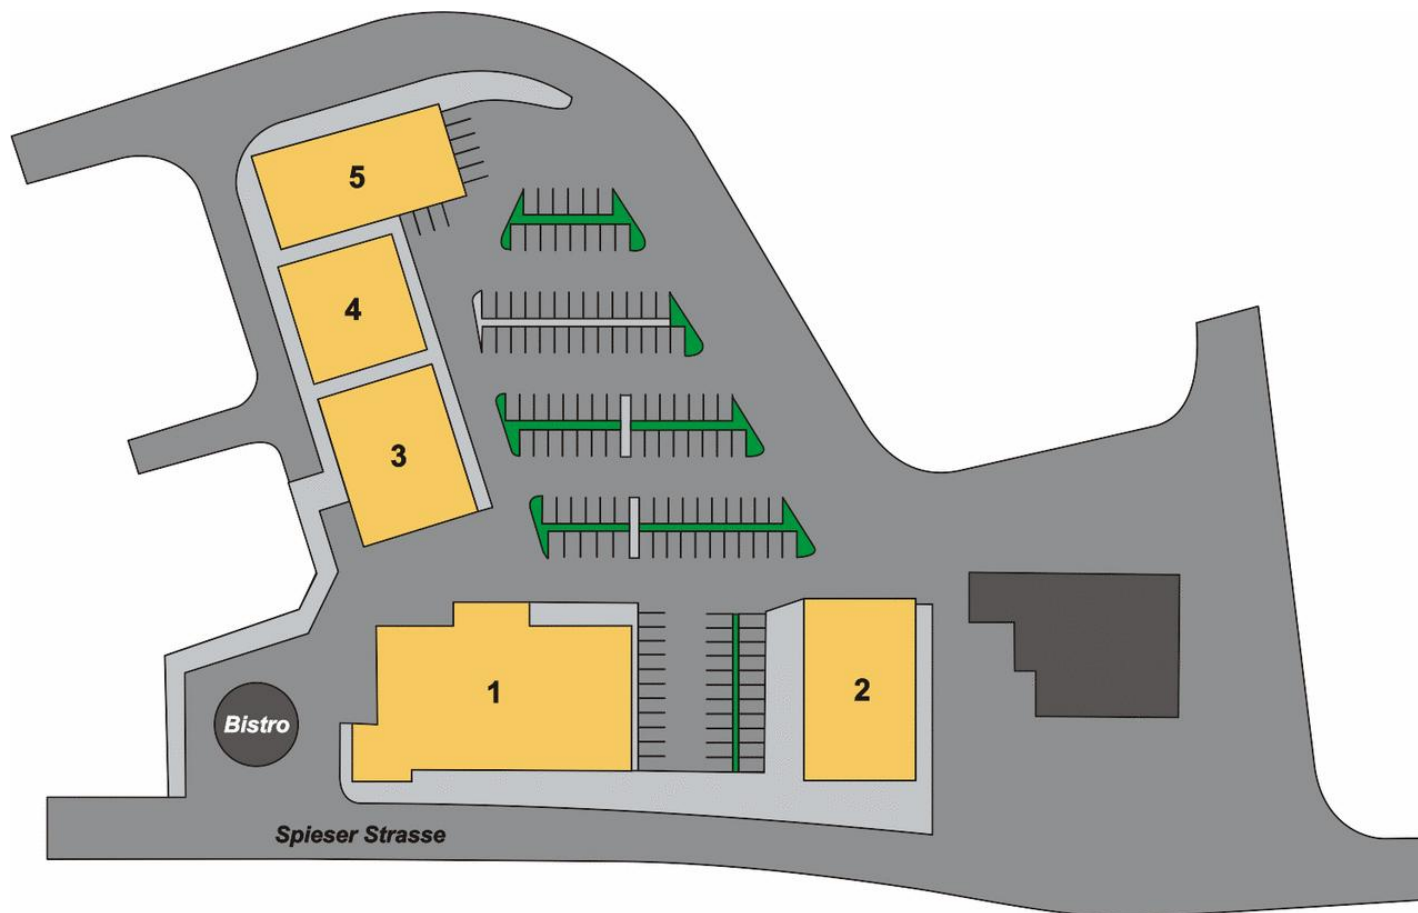

InterCora

www.intercora.cz

Základní údaje

potraviny: Penny

celková plocha centra: 3 770 m²

provozovaná plocha centra: 3 770 m²


Adresa

město: Neunkirchen

ulice: An der alten Zieglei 3-11

poč. obyvatel: 48 330

gps: 49,335865 ; 7,173813

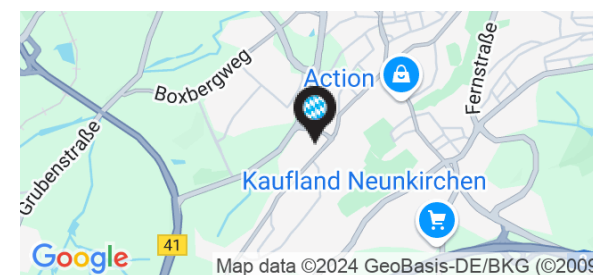

Nájemní prostory

ID	PLOCHA	NÁJEMCE	STAV
Přízemí			
1	1 500 m ²	Penny Market	Obsazeno
2	570 m ²	KIK - Textil	Obsazeno
3	920 m ²	Tedi	Obsazeno
4	440 m ²	Fachmarkt	Obsazeno
5	340 m ²	Getränkemarkt	Obsazeno

Základní údaje

potraviny: Penny
celková plocha centra: 3 770 m²
provozovaná plocha centra: 3 770 m²

Adresa

město: Neunkirchen
ulice: An der alten Zieglei 3-11
poč. obyvatel: 48 330
gps: 49,335865 ; 7,173813




Orientační plán

Fachmarktzentrum

Město: Neunkirchen

Ulice: An der alten Zieglei 3-11

Mapa - silniční

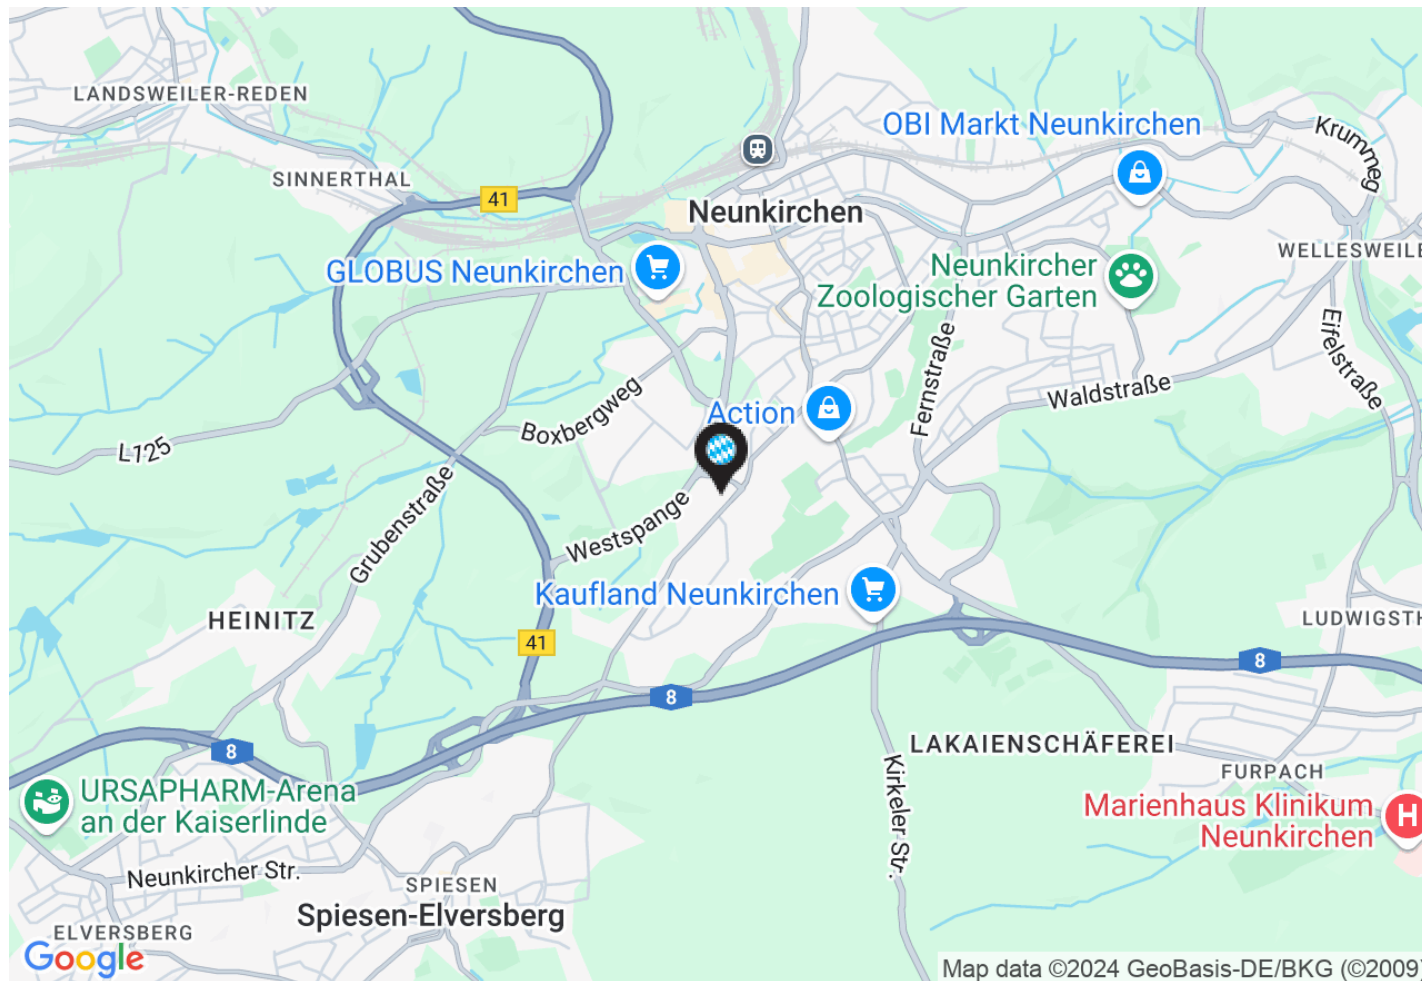

InterCora

www.intercora.cz

Základní údaje

potraviny: Penny

celková plocha centra: 3 770 m²

provozovaná plocha centra: 3 770 m²


Adresa

město: Neunkirchen

ulice: An der alten Zieglei 3-11

poč. obyvatel: 48 330

gps: 49,335865 ; 7,173813

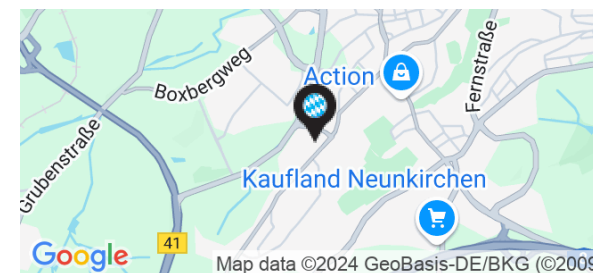

Orientační plán

Fachmarktzentrum

Město: Neunkirchen

Ulice: An der alten Zieglei 3-11

Mapa - letecký snímek



InterCora

www.intercora.cz

Základní údaje

potraviny: Penny

celková plocha centra: 3 770 m²

provozovaná plocha centra: 3 770 m²

Adresa

město: Neunkirchen

ulice: An der alten Zieglei 3-11

poč. obyvatel: 48 330

gps: 49,335865 ; 7,173813

