


Orientační plán

Fachmarktzentrum

Město: D-95615 Marktedwitz

Ulice: Martin-Luther Straße 7

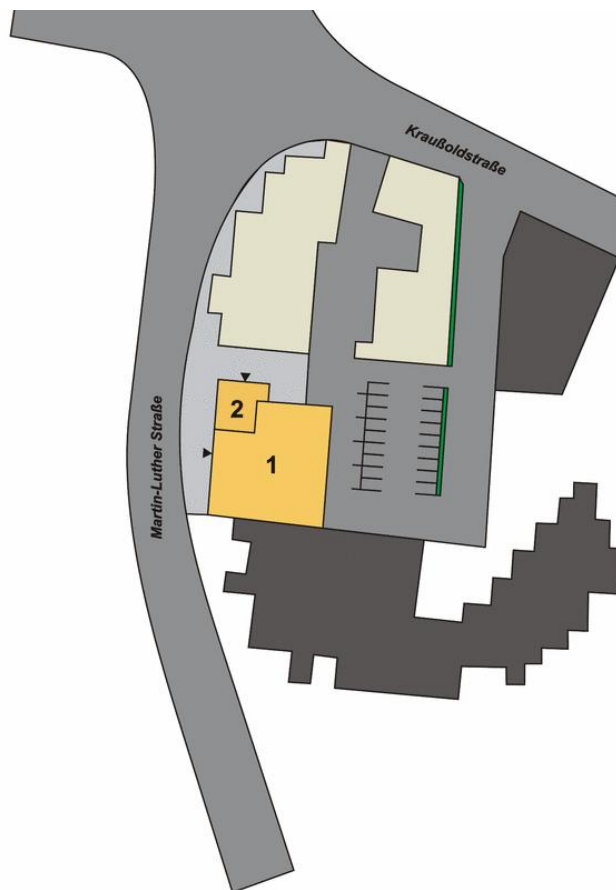

přízemí

InterCora

www.intercora.cz

Základní údaje

potraviny: Fachmarktzentrum

celková plocha centra: 574 m²


provozovaná plocha centra: 574 m²

Adresa

město: D-95615 Marktedwitz

ulice: Martin-Luther Straße 7

gps: 50,0019 ; 12,085

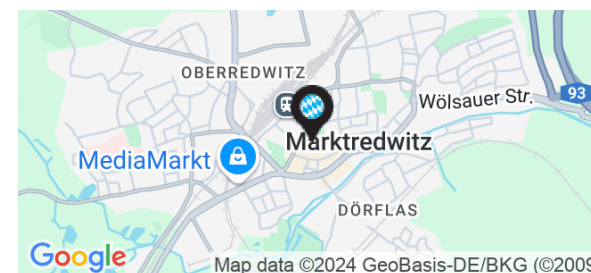

Nájemní prostory

ID	PLOCHA	NÁJEMCE	STAV
Přízemí			
1	574 m²	Dětské zboží	Obsazeno

Základní údaje

potraviny: Fachmarktzentrum
celková plocha centra: 574 m²
provozovaná plocha centra: 574 m²

Adresa

město: D-95615 Marktedwitz
ulice: Martin-Luther Straße 7
gps: 50,0019 ; 12,085



Orientační plán

Fachmarktzentrum


Město: D-95615 Marktrechwitz

Ulice: Martin-Luther Straße 7

InterCora

www.intercora.cz

Mapa - silniční

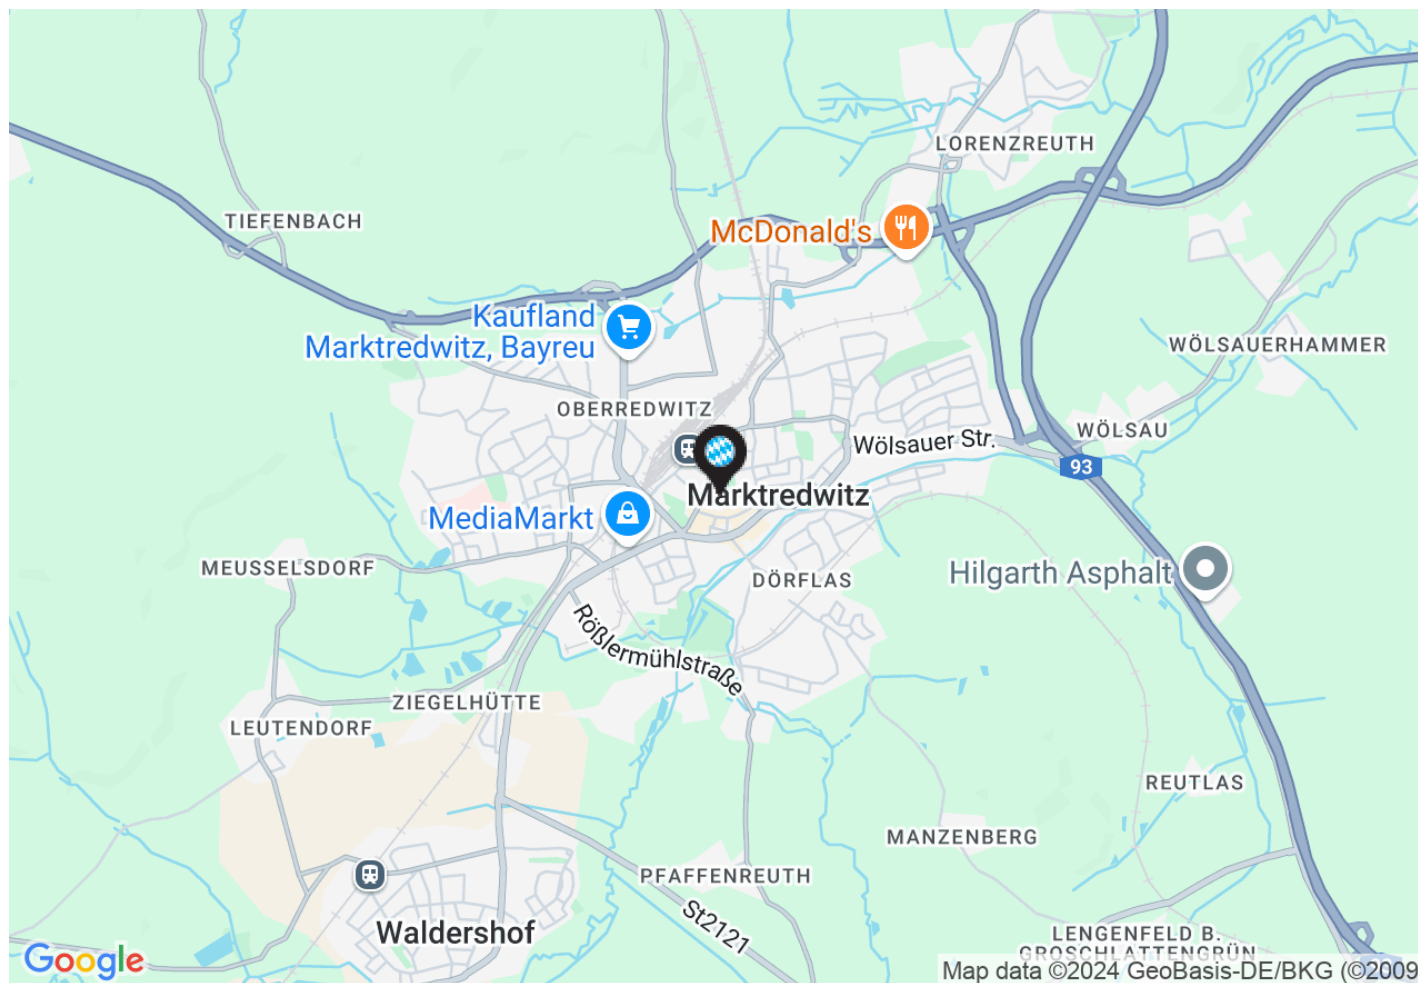

Základní údaje

potraviny: Fachmarktzentrum
celková plocha centra: 574 m²
provozovaná plocha centra: 574 m²

Adresa

město: D-95615 Marktrechwitz
ulice: Martin-Luther Straße 7
gps: 50,0019 ; 12,085




Orientační plán

Fachmarktzentrum

Město: D-95615 Marktrechwitz

Ulice: Martin-Luther Straße 7

Mapa - letecký snímek

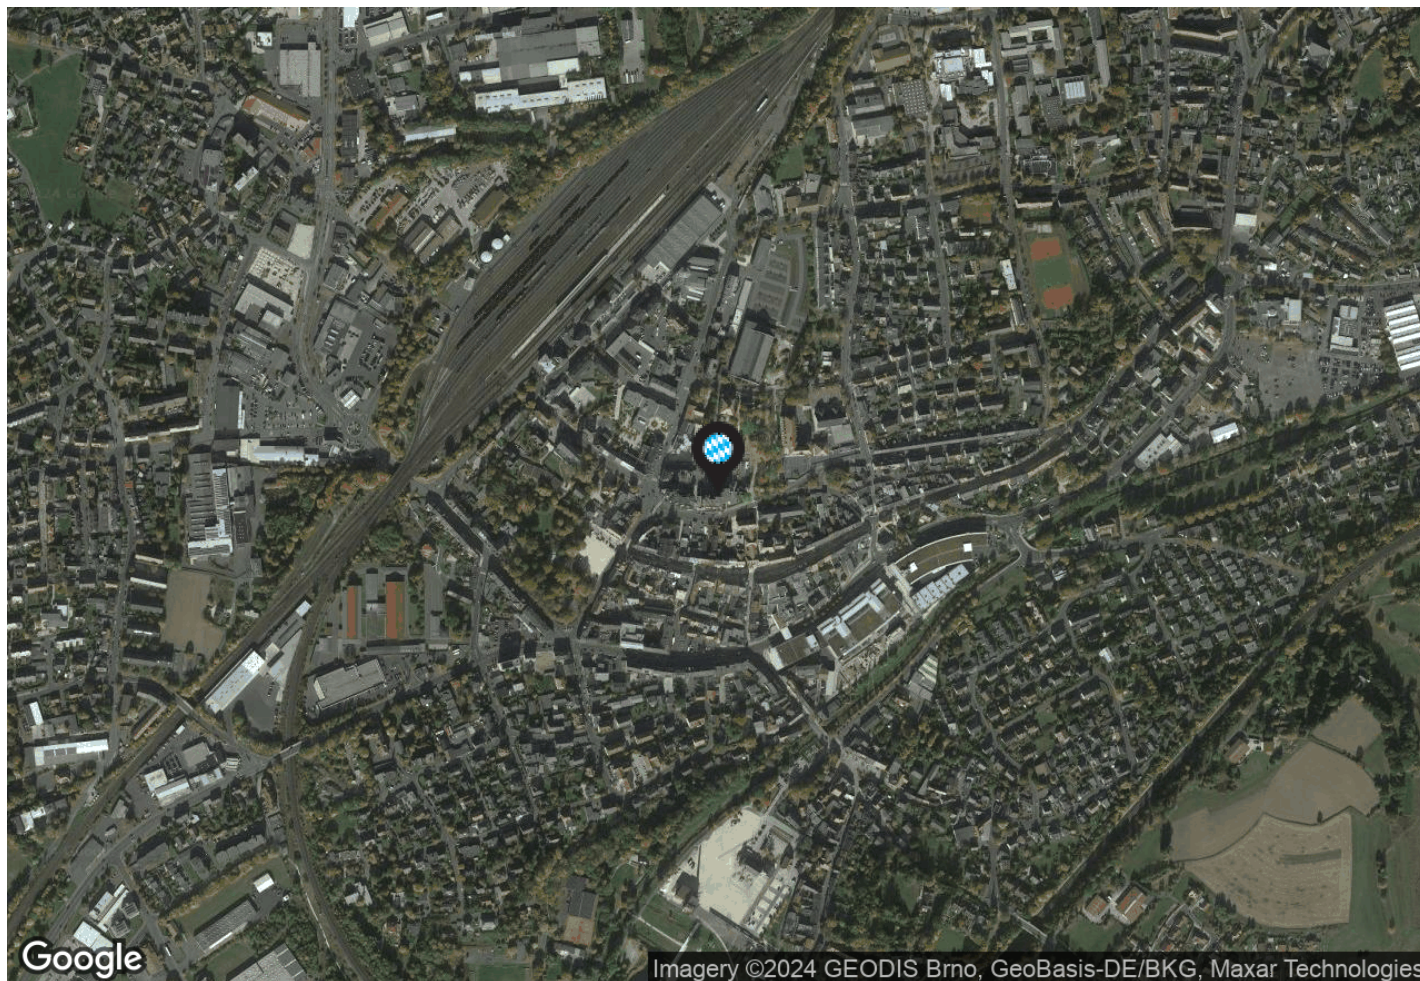

InterCora

www.intercora.cz

Základní údaje

potraviny: Fachmarktzentrum
celková plocha centra: 574 m²
provozovaná plocha centra: 574 m²

Adresa

město: D-95615 Marktrechwitz
ulice: Martin-Luther Straße 7
gps: 50,0019 ; 12,085

