


Orientační plán

Obchodní centrum

Město: Náchod

Ulice: Běloveská

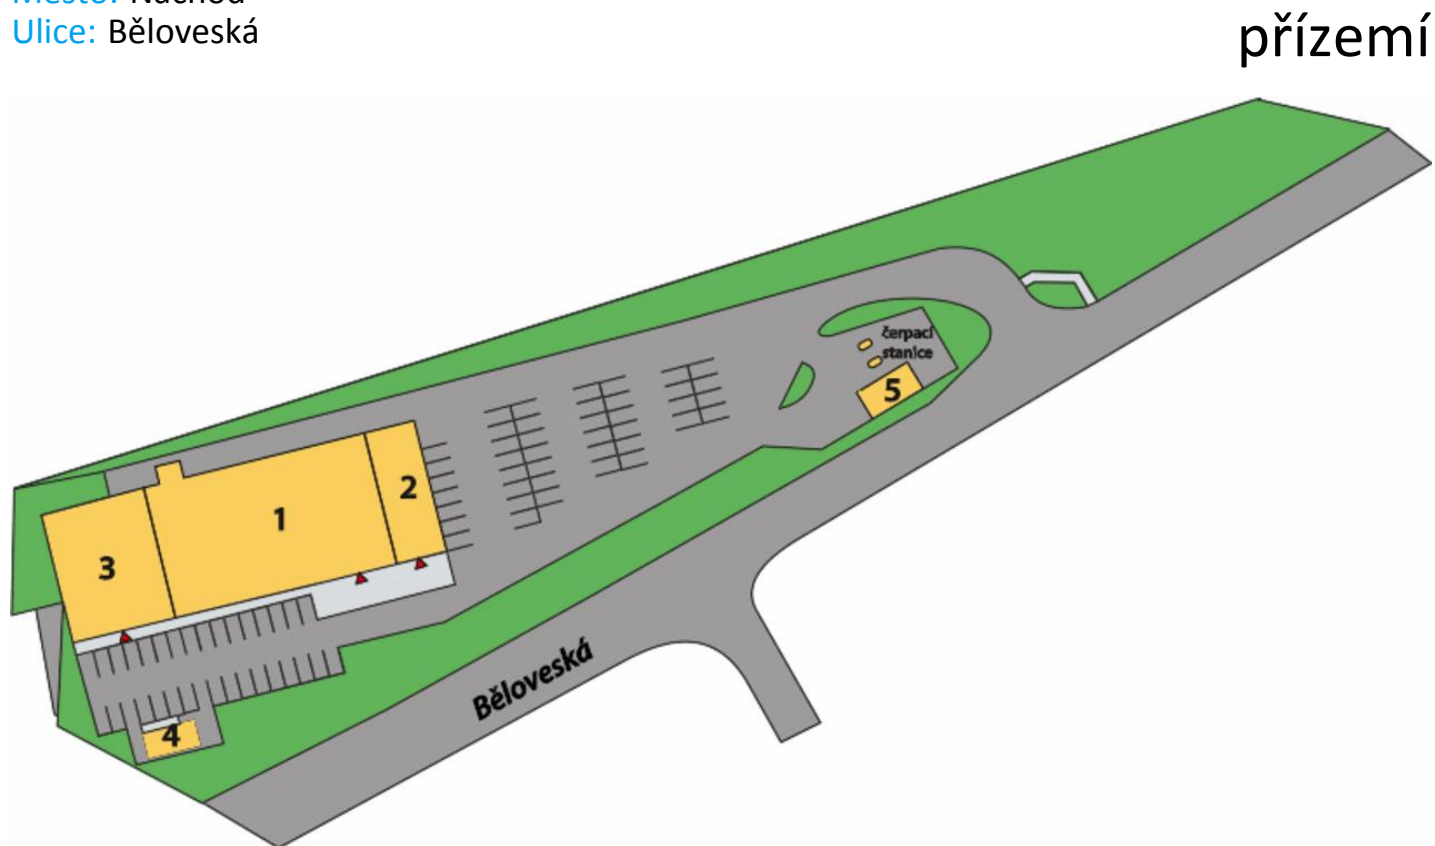

InterCora

www.intercora.cz

Základní údaje

potraviny: Penny Market

celková plocha centra: 2 484 m²

provozovaná plocha centra: 2 484 m²

dokončení stavby: 5.12.2008

Adresa

město: Náchod

ulice: Běloveská


gps: 50,4181 ; 16,1766

Kontakt pronájem

Vladimír Vondřich

email: vondrich@intercora.cz

tel: +420 377 510 427

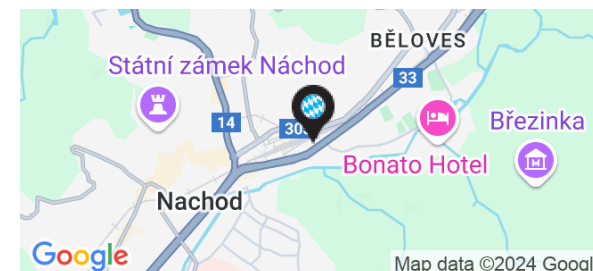

Obchodní centrum

Město: Náchod
Ulice: Běloveská

Nájemní prostory

ID	PLOCHA	NÁJEMCE	STAV
Přízemí			
1	1 092 m ²	Penny Market	Obsazeno
2	217 m ²	Tabák	Obsazeno
3	418 m ²	Sonepar ČR	Obsazeno
4	257 m ²	Automyčka	Obsazeno
5	500 m ²	Čerpací stanice	Obsazeno

Základní údaje


potraviny: Penny Market
celková plocha centra: 2 484 m²
provozovaná plocha centra: 2 484 m²
dokončení stavby: 5.12.2008

Adresa

město: Náchod
ulice: Běloveská
gps: 50,4181 ; 16,1766

Kontakt pronájem

Vladimír Vondřich
email: vondrich@intercora.cz
tel: +420 377 510 427

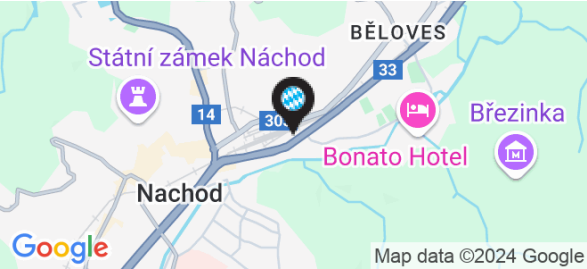


Orientační plán

Obchodní centrum

Město: Náchod

Ulice: Běloveská

Mapa - silniční

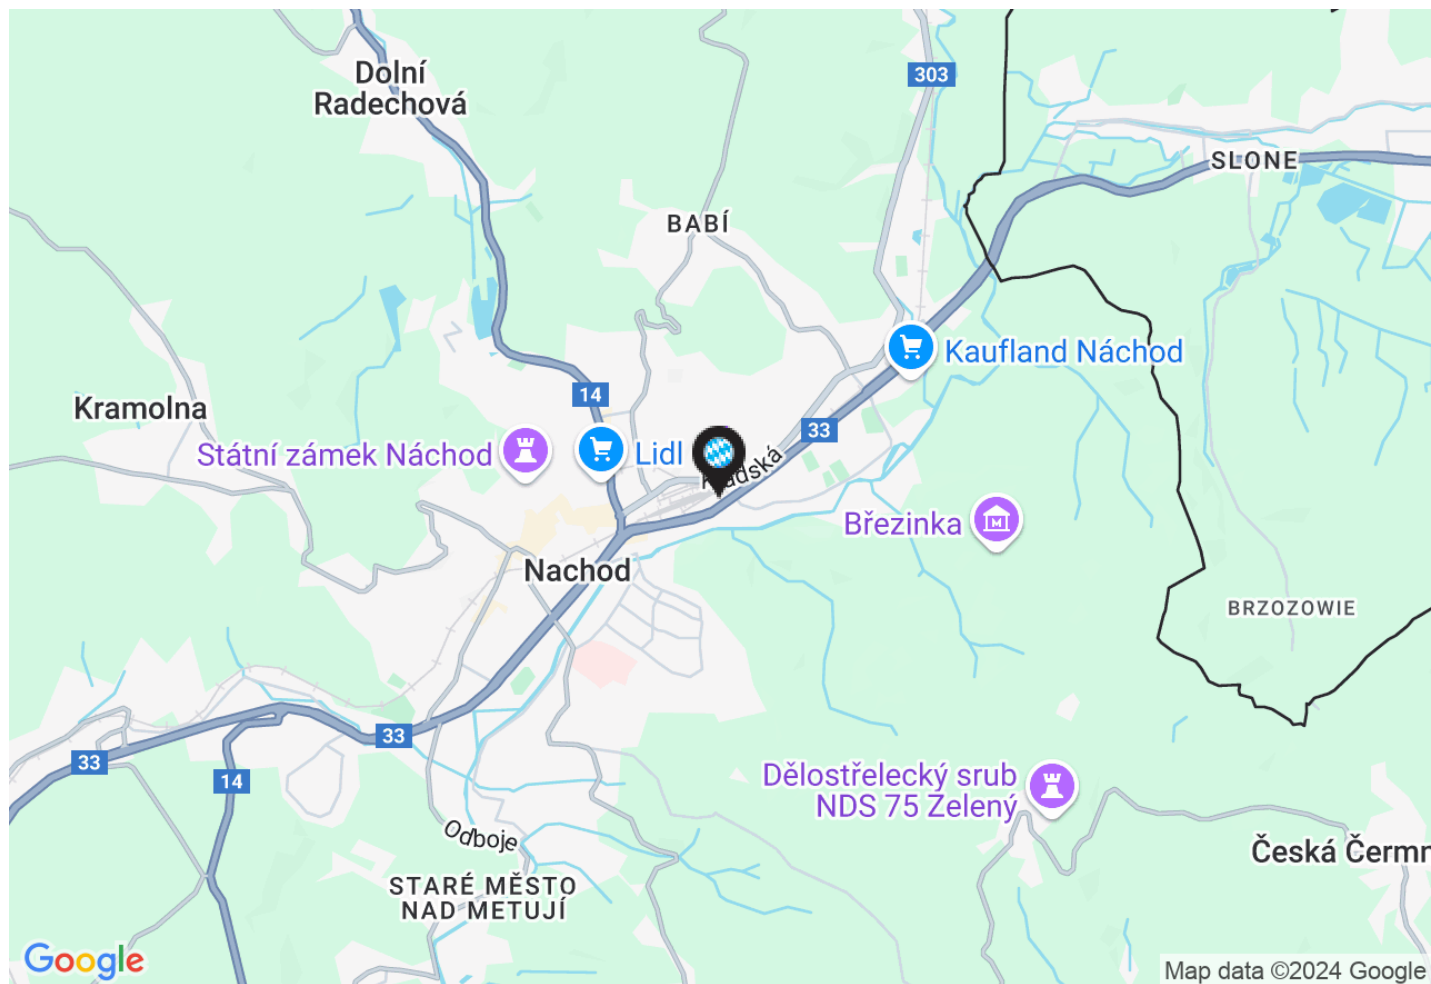

InterCora

www.intercora.cz

Základní údaje

potraviny: Penny Market

celková plocha centra: 2 484 m²

provozovaná plocha centra: 2 484 m²

dokončení stavby: 5.12.2008

Adresa

město: Náchod

ulice: Běloveská


gps: 50,4181 ; 16,1766

Kontakt pronájem

Vladimír Vondřich

email: vondrich@intercora.cz

tel: +420 377 510 427

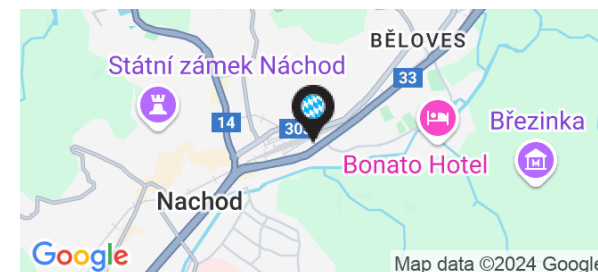


Orientační plán

Obchodní centrum

Město: Náchod

Ulice: Běloveská

Mapa - letecký snímek

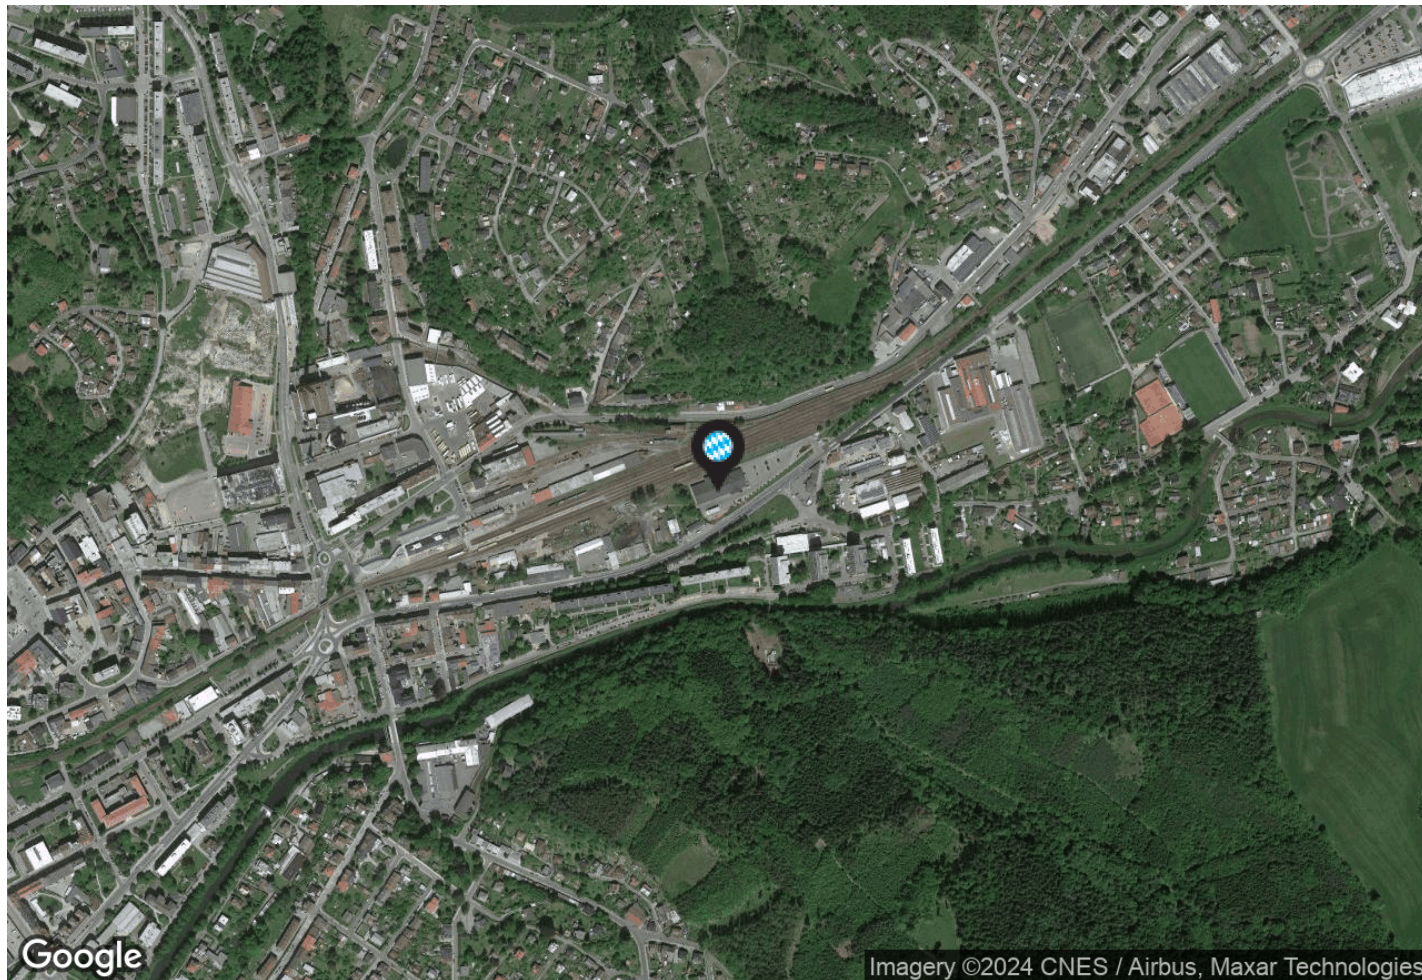

InterCora

www.intercora.cz

Základní údaje

potraviny: Penny Market

celková plocha centra: 2 484 m²

provozovaná plocha centra: 2 484 m²

dokončení stavby: 5.12.2008

Adresa

město: Náchod

ulice: Běloveská

gps: 50,4181 ; 16,1766

Kontakt pronájem

Vladimír Vondřich

email: vondrich@intercora.cz

tel: +420 377 510 427

