


Orientační plán

Fachmarktzentrum

Město: D-36266 Heringen / Werra

Ulice: Hauptstraße 28-32

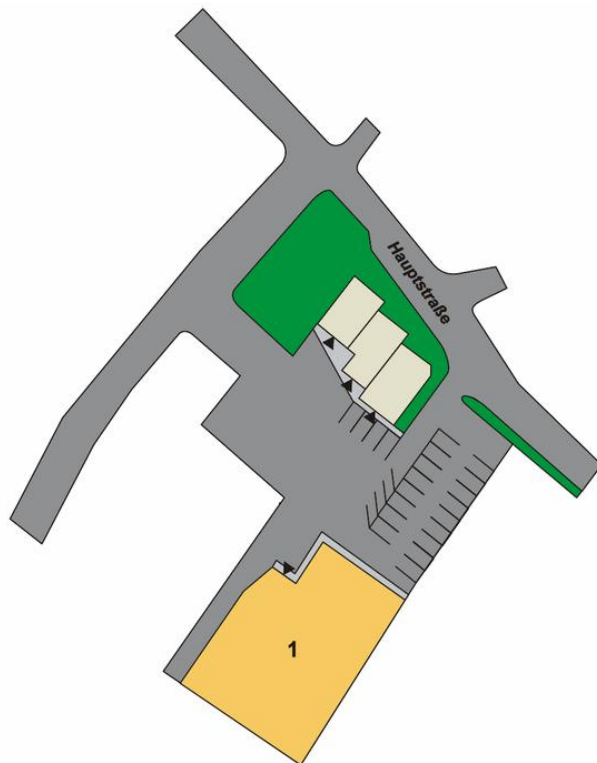

přízemí

InterCora

www.intercora.cz

Základní údaje

potraviny: Fachmarktzentrum

celková plocha centra: 1 453 m²

provozovaná plocha centra: 1 453 m²

Adresa

město: D-36266 Heringen / Werra

ulice: Hauptstraße 28-32

gps: 50,888087 ; 10,008822



Město: D-36266 Heringen / Werra
Ulice: Hauptstraße 28-32

Nájemní prostory

ID	PLOCHA	NÁJEMCE	STAV
Přízemí			
1	1 453 m²	Thomas Philipps - Markt	Obsazeno

Základní údaje

potraviny: Fachmarktzentrum
celková plocha centra: 1 453 m²
provozovaná plocha centra: 1 453 m²

Adresa

město: D-36266 Heringen / Werra
ulice: Hauptstraße 28-32
gps: 50,888087 ; 10,008822




Orientační plán

Fachmarktzentrum

Město: D-36266 Heringen / Werra

Ulice: Hauptstraße 28-32

Mapa - silniční

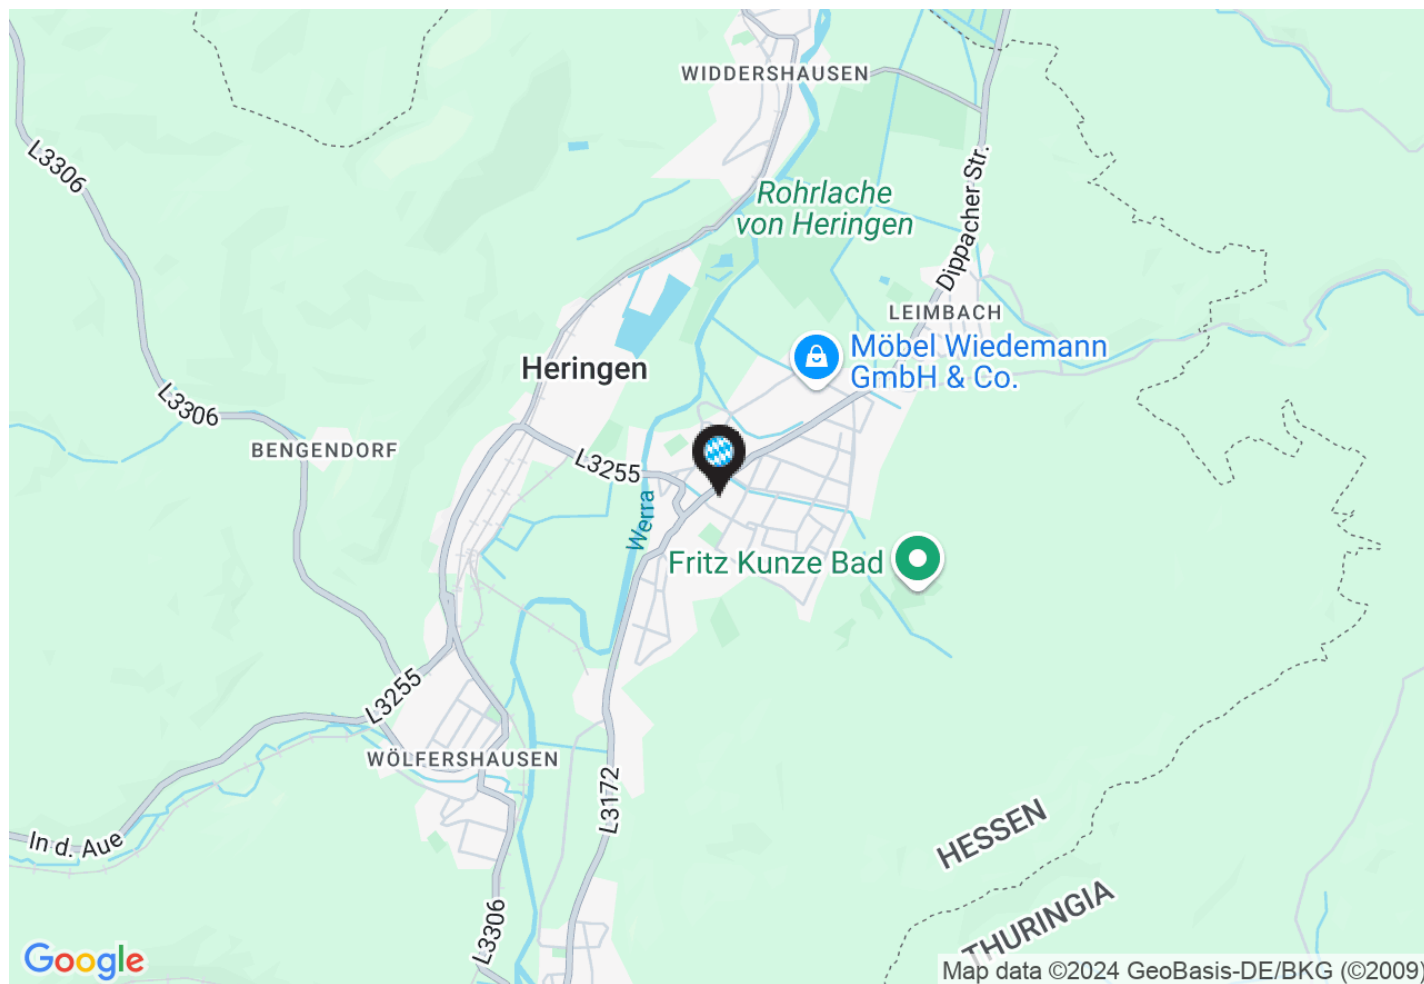

InterCora

www.intercora.cz

Základní údaje

potraviny: Fachmarktzentrum

celková plocha centra: 1 453 m²

provozovaná plocha centra: 1 453 m²

Adresa

město: D-36266 Heringen / Werra

ulice: Hauptstraße 28-32

gps: 50,888087 ; 10,008822




Orientační plán

Fachmarktzentrum

Město: D-36266 Heringen / Werra

Ulice: Hauptstraße 28-32

Mapa - letecký snímek

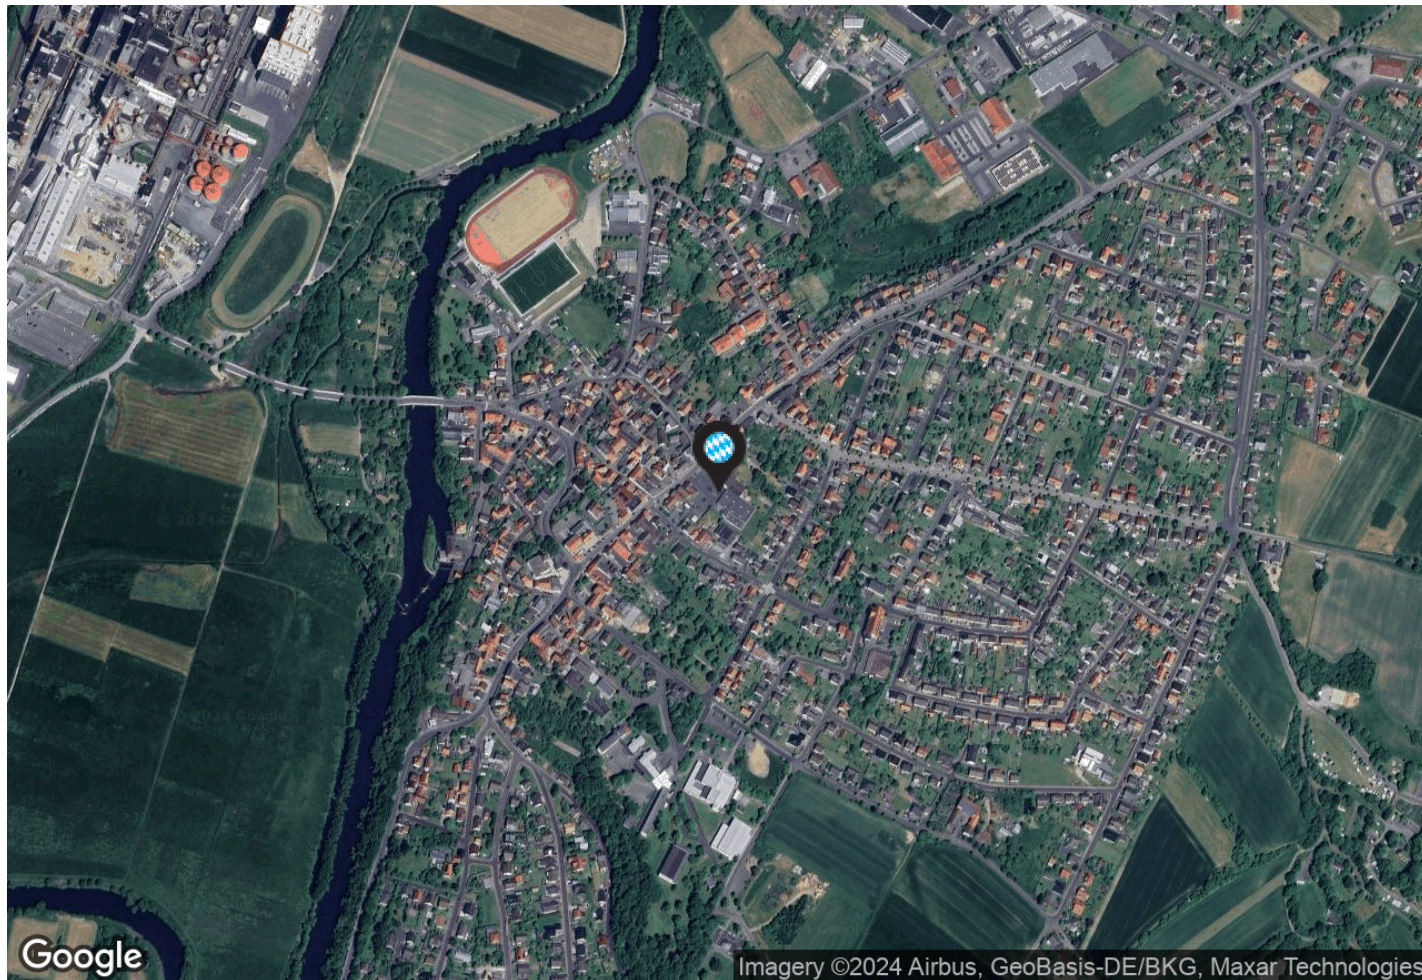

InterCora

www.intercora.cz

Základní údaje

potraviny: Fachmarktzentrum
celková plocha centra: 1 453 m²
provozovaná plocha centra: 1 453 m²

Adresa

město: D-36266 Heringen / Werra
ulice: Hauptstraße 28-32
gps: 50,888087 ; 10,008822

