


Orientační plán

Fachmarktzentrum

Město: D-91056 Erlangen-Büchenbach

Ulice: Dorfstraße 56

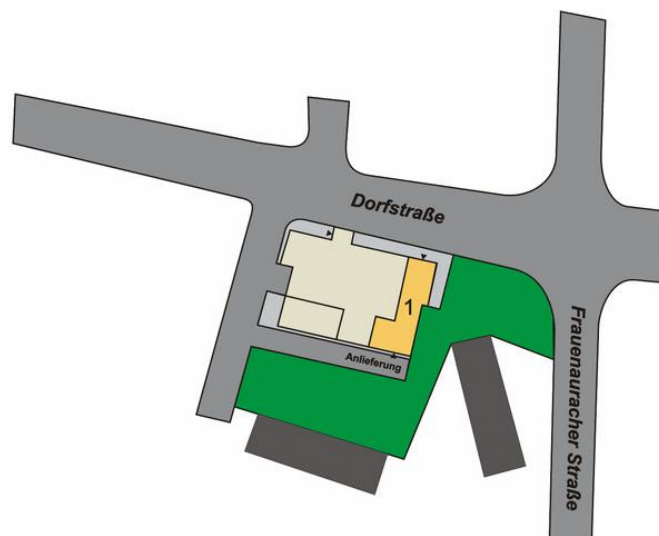

přízemí

InterCora

www.intercora.cz

Základní údaje

potraviny: Fachmarktzentrum

celková plocha centra: 376 m²


provozovaná plocha centra: 376 m²

Adresa

město: D-91056 Erlangen-Büchenbach

ulice: Dorfstraße 56

gps: 49,5896 ; 10,9687

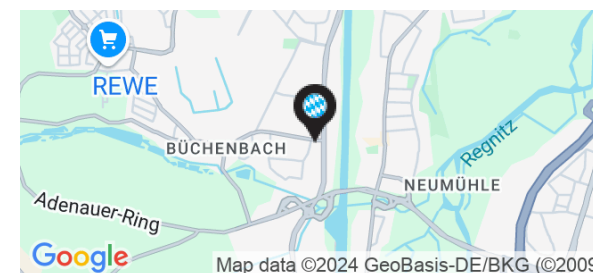

Fachmarktzentrum

Město: D-91056 Erlangen-Büchenbach
Ulice: Dorfstraße 56

Nájemní prostory


ID	PLOCHA	NÁJEMCE	STAV
Přízemí			
1	376 m²	Potraviny	Obsazeno

Základní údaje

potraviny: Fachmarktzentrum
celková plocha centra: 376 m²
provozovaná plocha centra: 376 m²

Adresa

město: D-91056 Erlangen-Büchenbach
ulice: Dorfstraße 56
gps: 49,5896 ; 10,9687

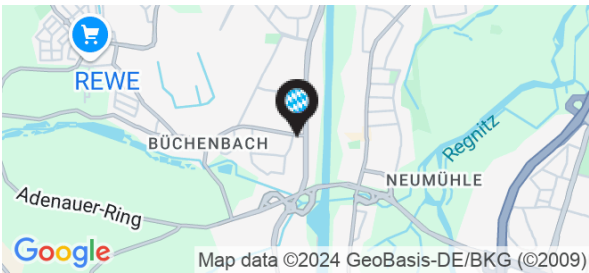

Orientační plán

Fachmarktzentrum


Město: D-91056 Erlangen-Büchenbach

Ulice: Dorfstraße 56

InterCora

www.intercora.cz

Mapa - silniční

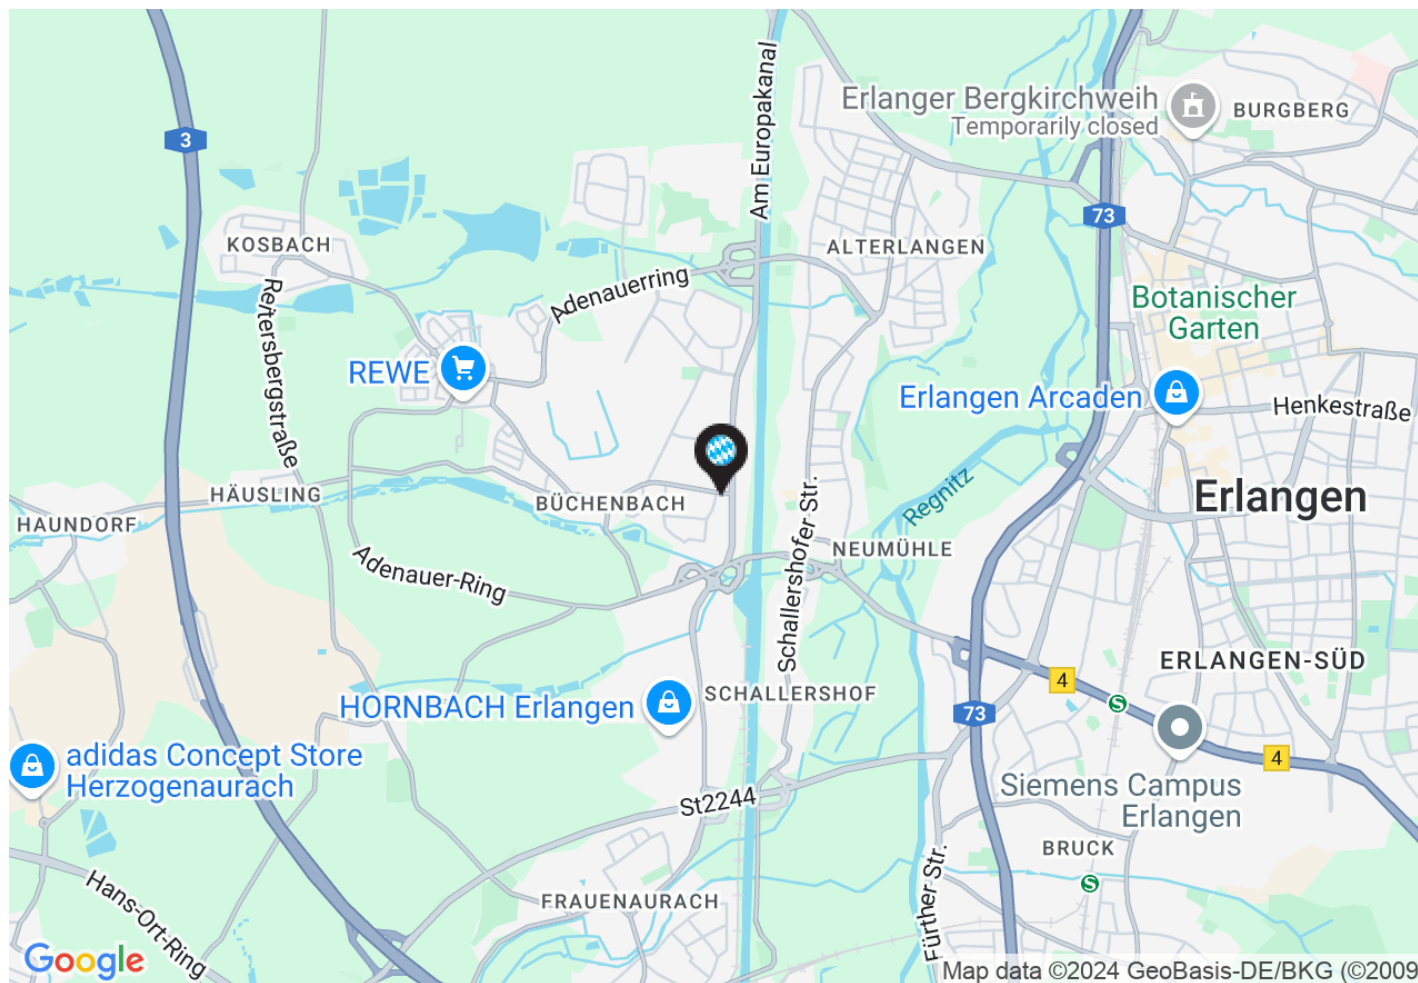

Základní údaje

potraviny: Fachmarktzentrum

celková plocha centra: 376 m²


provozovaná plocha centra: 376 m²

Adresa

město: D-91056 Erlangen-Büchenbach

ulice: Dorfstraße 56

gps: 49,5896 ; 10,9687

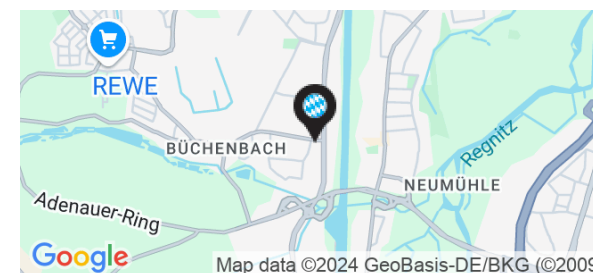

Orientační plán

Fachmarktzentrum


Město: D-91056 Erlangen-Büchenbach

Ulice: Dorfstraße 56

InterCora

www.intercora.cz

Mapa - letecký snímek

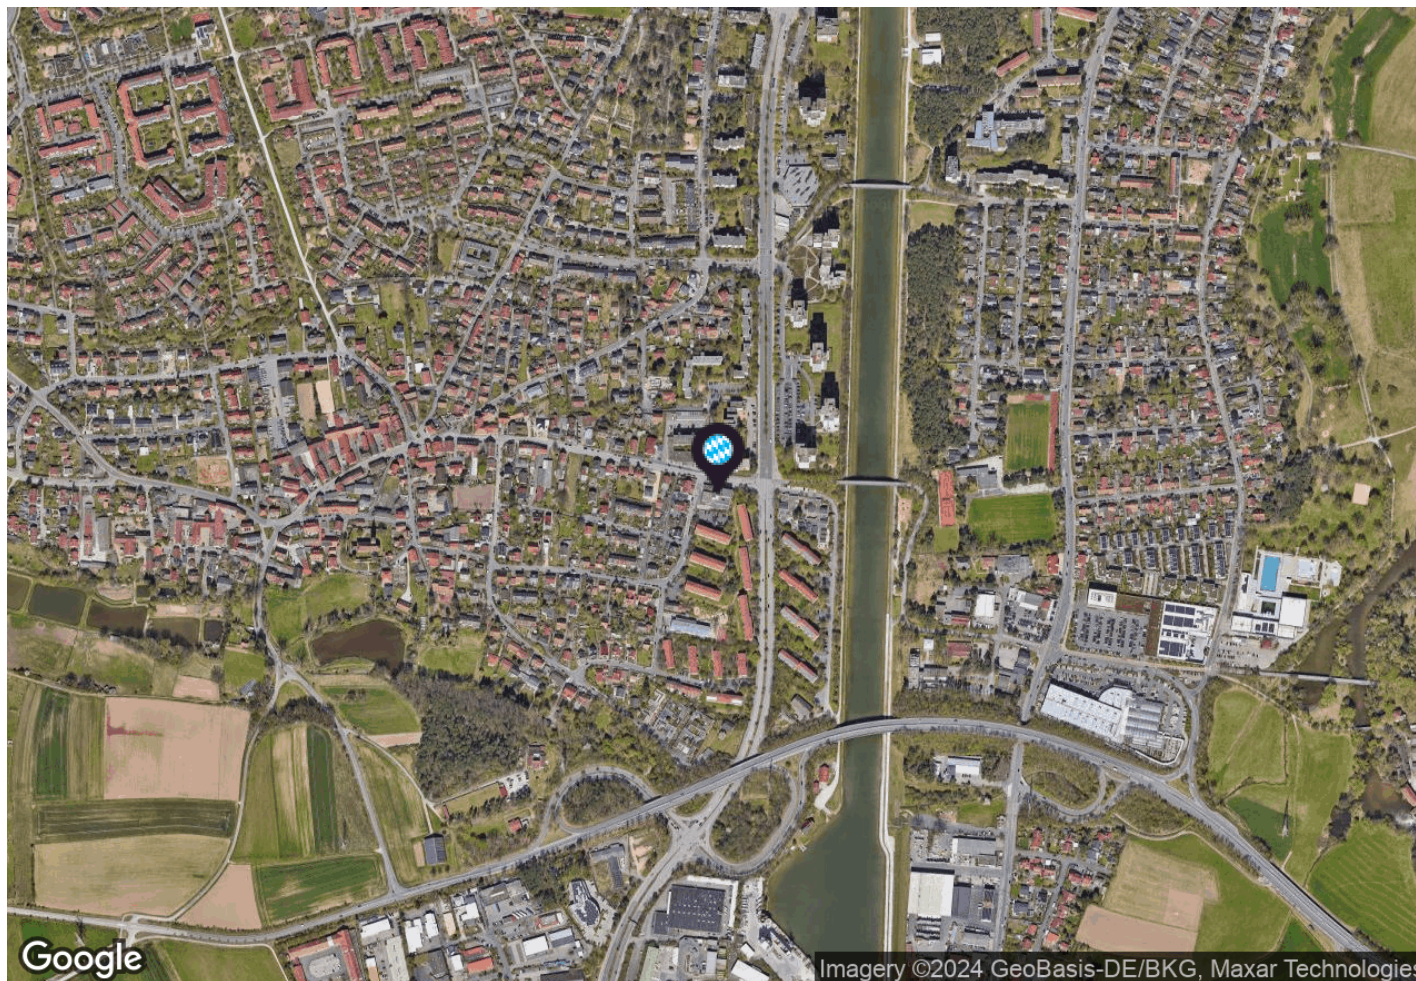

Základní údaje

potraviny: Fachmarktzentrum
celková plocha centra: 376 m²
provozovaná plocha centra: 376 m²

Adresa

město: D-91056 Erlangen-Büchenbach
ulice: Dorfstraße 56
gps: 49,5896 ; 10,9687

