


Orientační plán

Obchodní centrum

Město: Tachov

Ulice: Sokolovská

přízemí

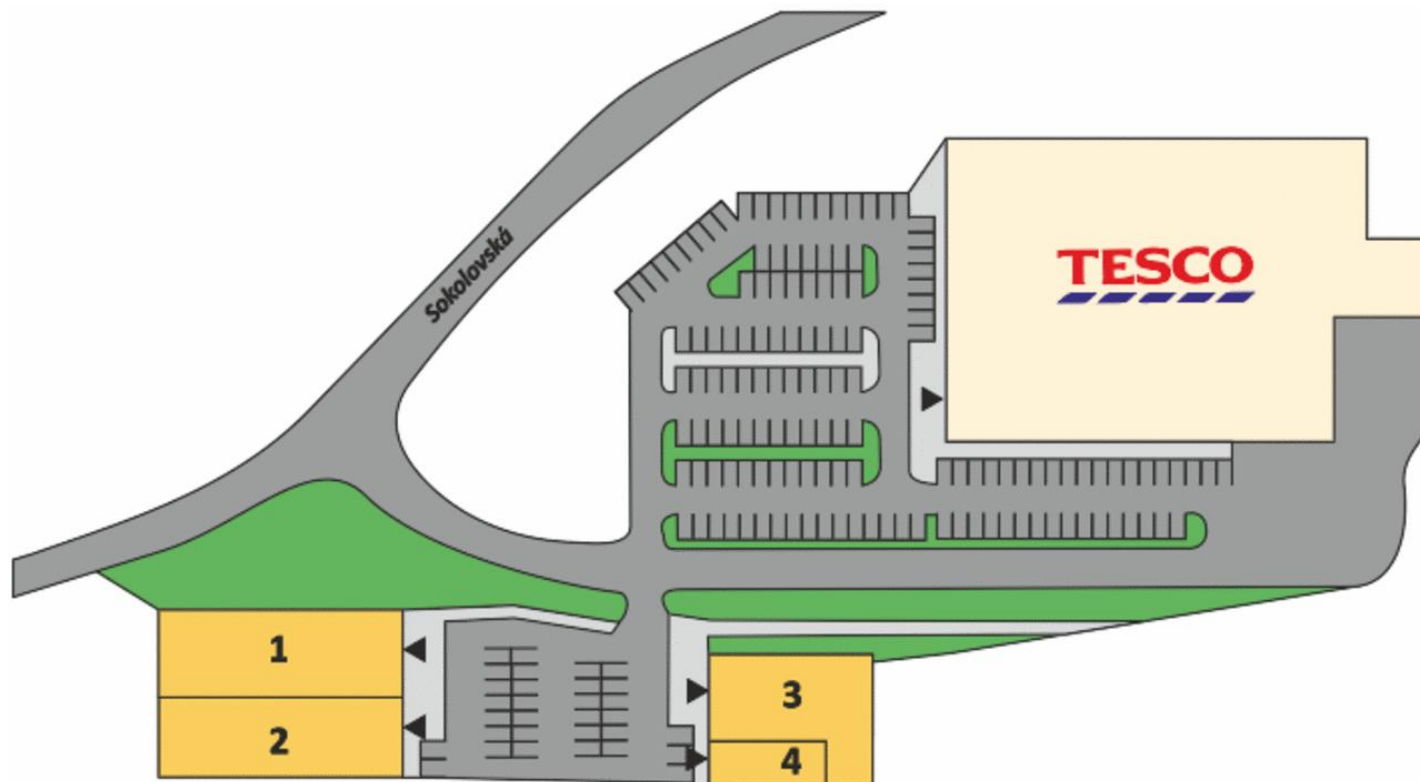

Základní údaje

potraviny: Tesco

celková plocha centra: 1 477 m²

provozovaná plocha centra: 1 477 m²

dokončení stavby: 30.4.2013

Adresa

město: Tachov

ulice: Sokolovská

poč. obyvatel: 12 676


gps: 49,8031 ; 12,6401

Kontakt pronájem

Vladimír Vondřich

email: vondrich@intercora.cz

tel: +420 377 510 427

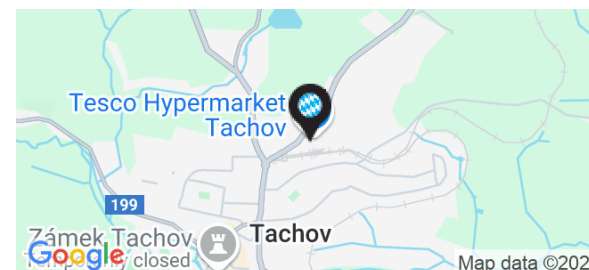

Nájemní prostory

ID	PLOCHA	NÁJEMCE	STAV
Přízemí			
1	539 m²	KiK	Obsazeno
2	449 m²	DM drogerie	Obsazeno
3	373 m²	Pepco	Obsazeno
4	116 m²	Lékárna Devětsil	Obsazeno

Základní údaje


potraviny: Tesco
celková plocha centra: 1 477 m²
provozovaná plocha centra: 1 477 m²
dokončení stavby: 30.4.2013

Adresa

město: Tachov
ulice: Sokolovská
poč. obyvatel: 12 676
gps: 49,8031 ; 12,6401

Kontakt pronájem

Vladimír Vondřich
email: vondrich@intercora.cz
tel: +420 377 510 427

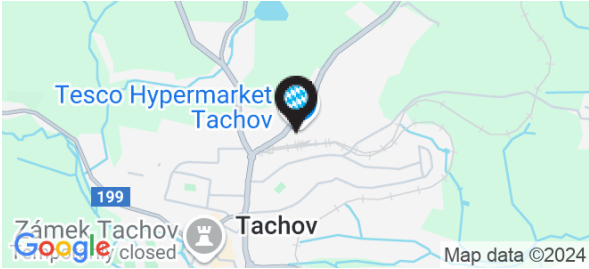

Orientační plán

Obchodní centrum


Město: Tachov

Ulice: Sokolovská

InterCora

www.intercora.cz

Mapa - silniční

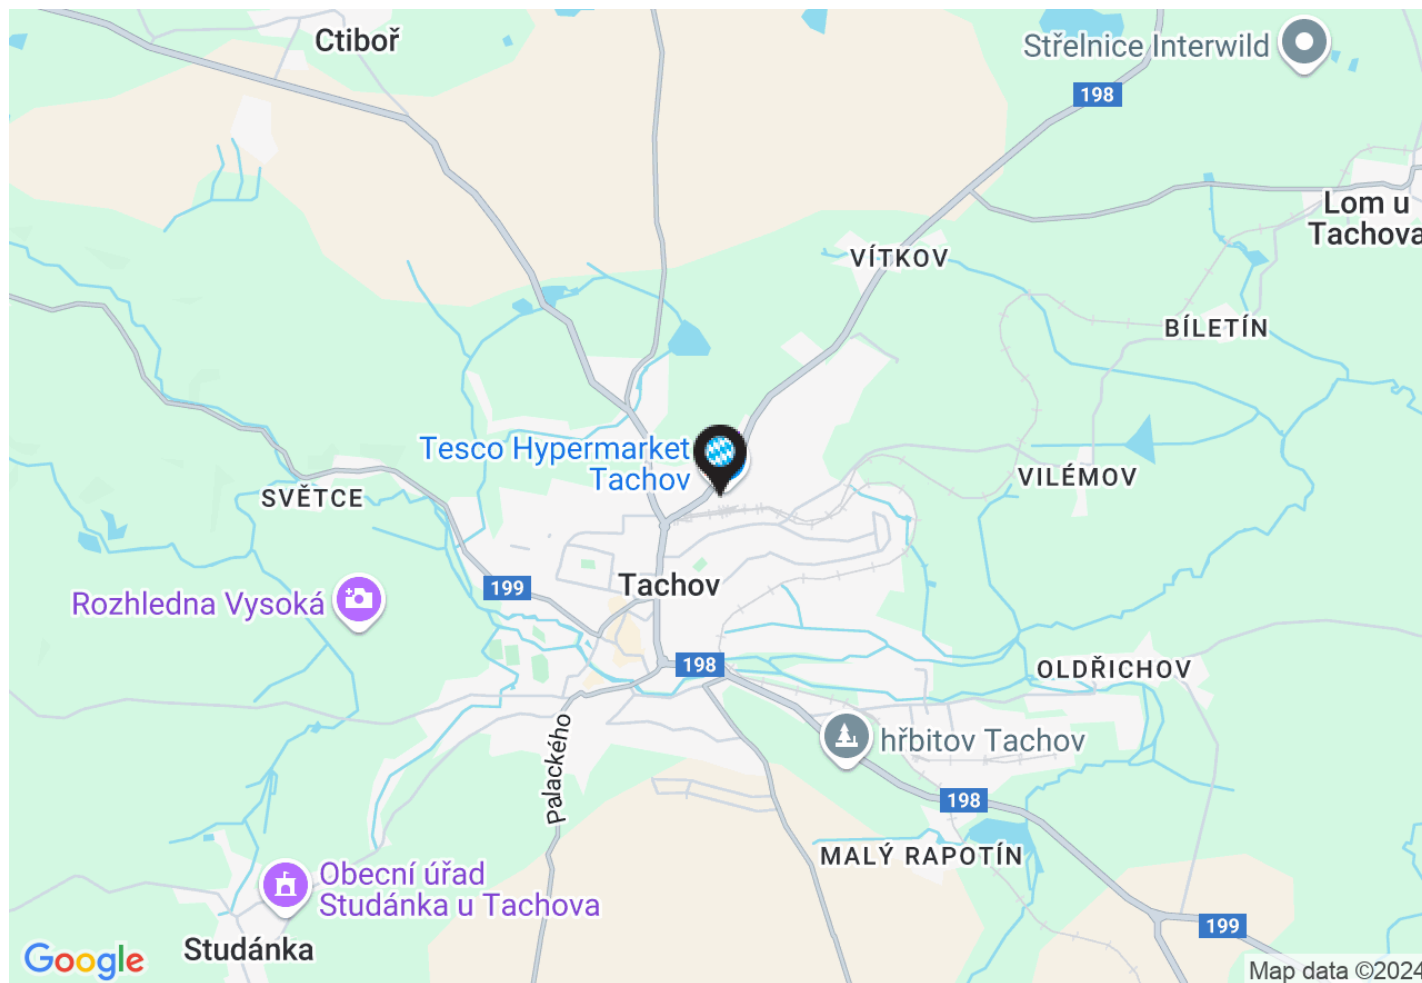

Základní údaje

potraviny: Tesco

celková plocha centra: 1 477 m²

provozovaná plocha centra: 1 477 m²

dokončení stavby: 30.4.2013

Adresa

město: Tachov

ulice: Sokolovská

poč. obyvatel: 12 676


gps: 49,8031 ; 12,6401

Kontakt pronájem

Vladimír Vondřich

email: vondrich@intercora.cz

tel: +420 377 510 427

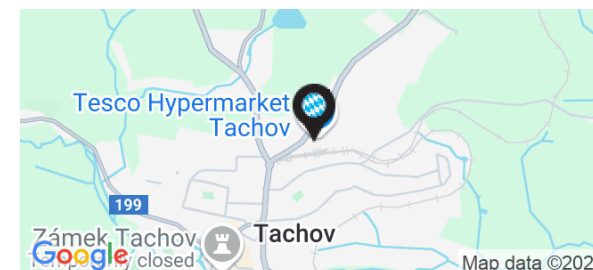

Orientační plán

Obchodní centrum


Město: Tachov

Ulice: Sokolovská

InterCora

www.intercora.cz

Mapa - letecký snímek

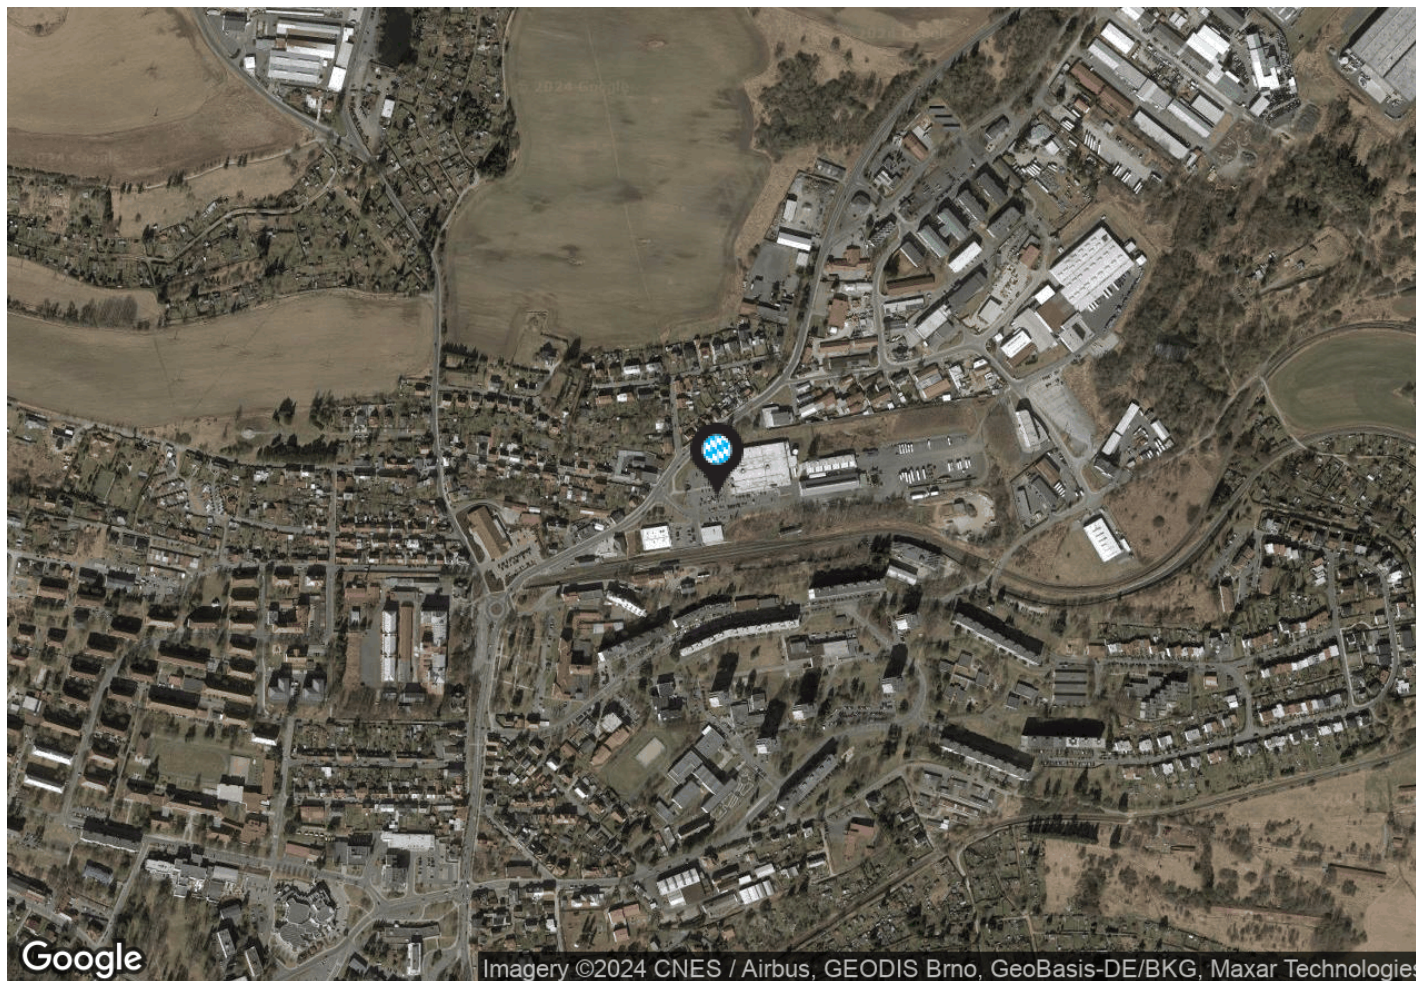

Základní údaje

potraviny: Tesco

celková plocha centra: 1 477 m²

provozovaná plocha centra: 1 477 m²

dokončení stavby: 30.4.2013

Adresa

město: Tachov

ulice: Sokolovská

poč. obyvatel: 12 676

gps: 49,8031 ; 12,6401

Kontakt pronájem

Vladimír Vondřich

email: vondrich@intercora.cz

tel: +420 377 510 427

