


Orientační plán

Vičnovská - obchodní centrum

Město: Uherský Brod

Ulice: Vičnovská

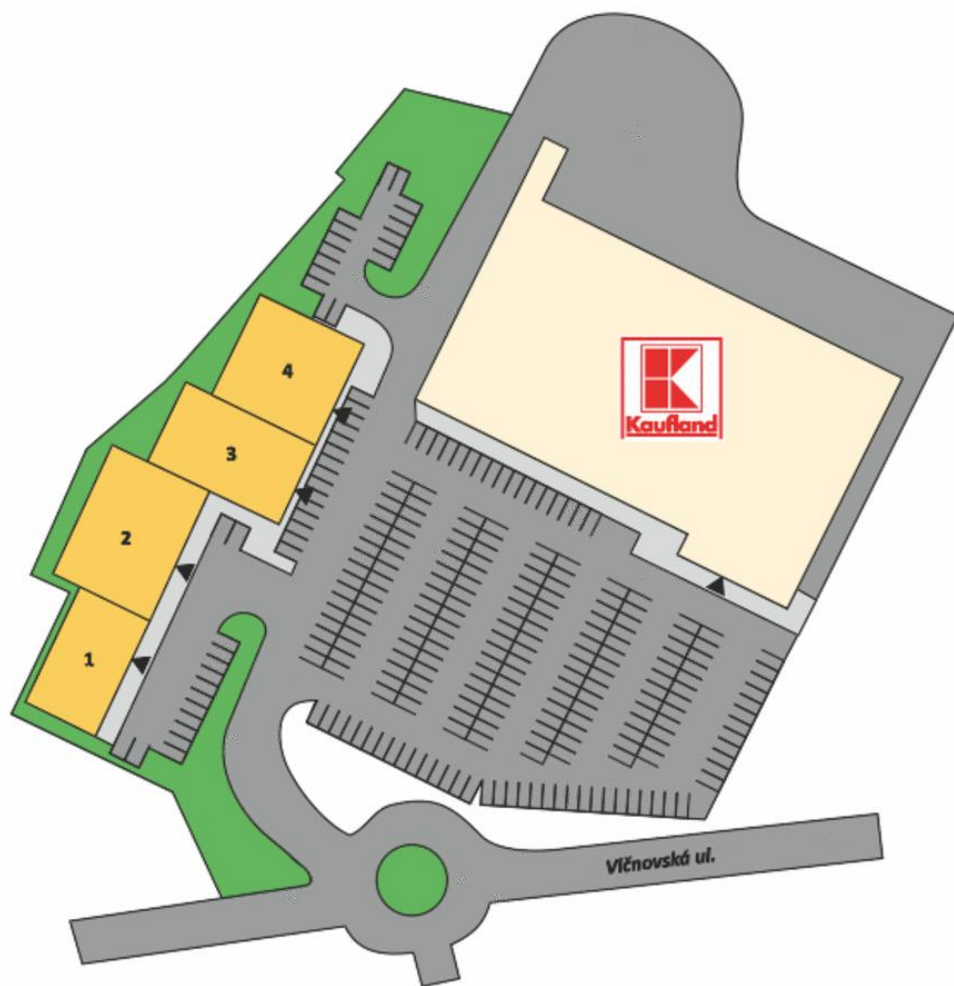

přízemí

InterCora

www.intercora.cz

Základní údaje

potraviny: Kaufland

celková plocha centra: 1 883 m²

provozovaná plocha centra: 1 883 m²

dokončení stavby: 15.11.2012

Adresa

město: Uherský Brod

ulice: Vičnovská


gps: 49,0209 ; 17,6401

Kontakt pronájem

Vladimír Vondřich

email: vondrich@intercora.cz

tel: +420 377 510 427

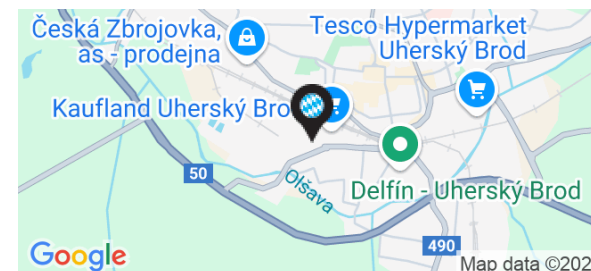

Nájemní prostory

ID	PLOCHA	NÁJEMCE	STAV
Přízemí			
1	417 m ²	dm drogerie	Obsazeno
2	521 m ²	KIK	Obsazeno
3	447 m ²	Deichmann	Obsazeno
4	498 m ²	Takko	Obsazeno

Základní údaje


potraviny: Kaufland
celková plocha centra: 1 883 m²
provozovaná plocha centra: 1 883 m²
dokončení stavby: 15.11.2012

Adresa

město: Uherský Brod
ulice: Vlčnovská
gps: 49,0209 ; 17,6401

Kontakt pronájem

Vladimír Vondřich
email: vondrich@intercora.cz
tel: +420 377 510 427

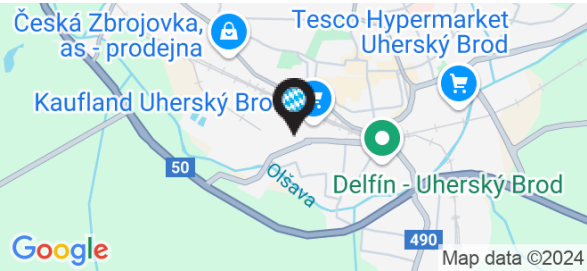


Orientační plán

Vlčnovská - obchodní centrum

Město: Uherský Brod

Ulice: Vlčnovská

Mapa - silniční

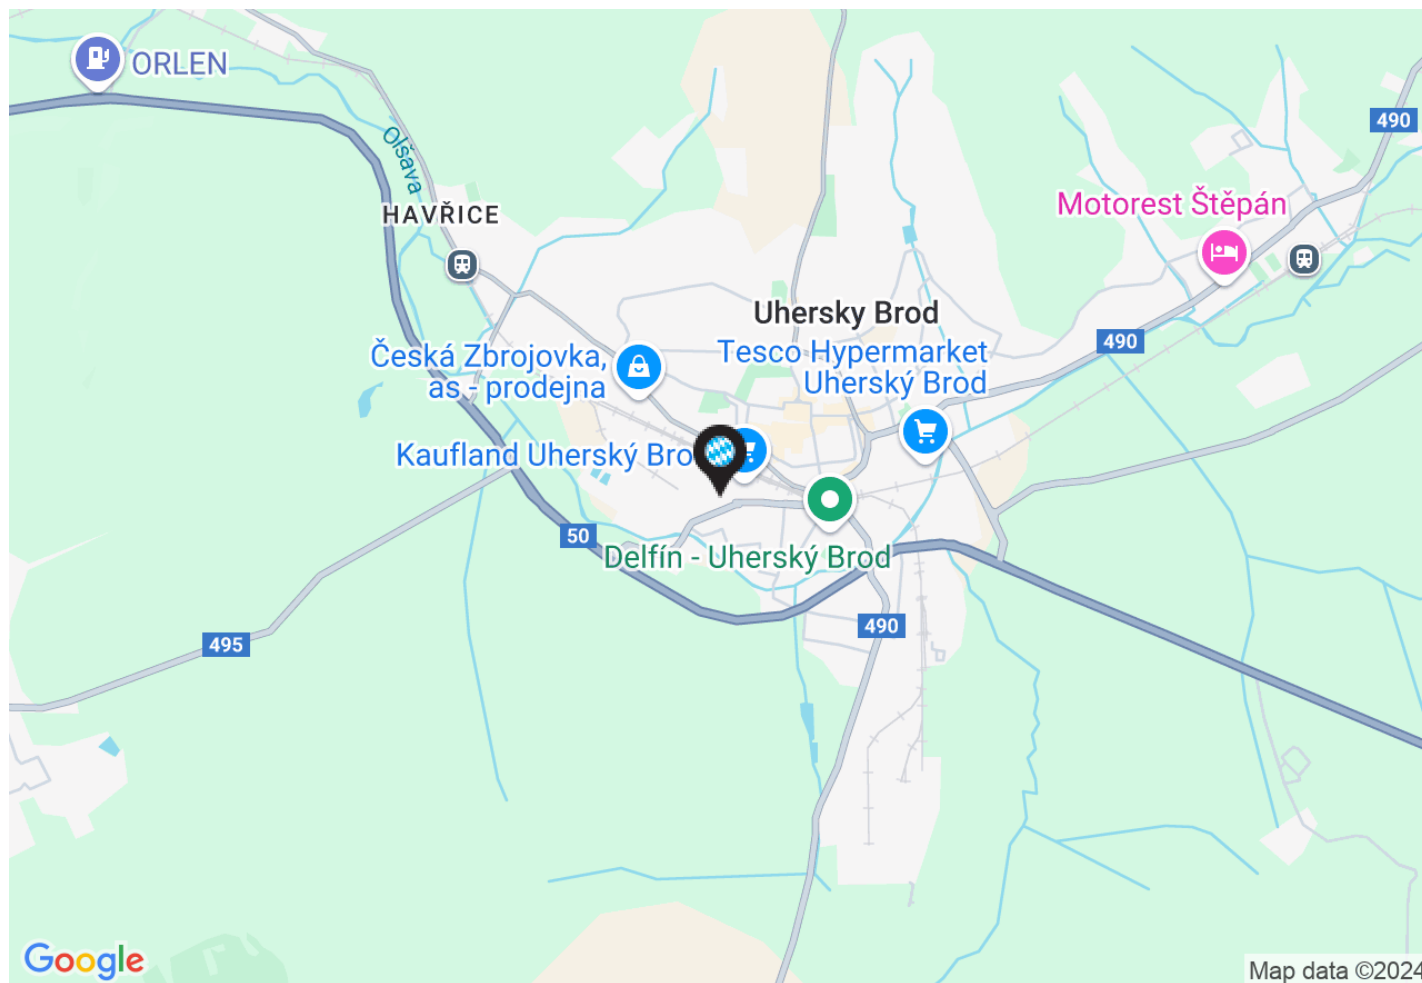

InterCora

www.intercora.cz

Základní údaje

potraviny: Kaufland

celková plocha centra: 1 883 m²

provozovaná plocha centra: 1 883 m²

dokončení stavby: 15.11.2012

Adresa

město: Uherský Brod

ulice: Vlčnovská


gps: 49,0209 ; 17,6401

Kontakt pronájem

Vladimír Vondřich

email: vondrich@intercora.cz

tel: +420 377 510 427

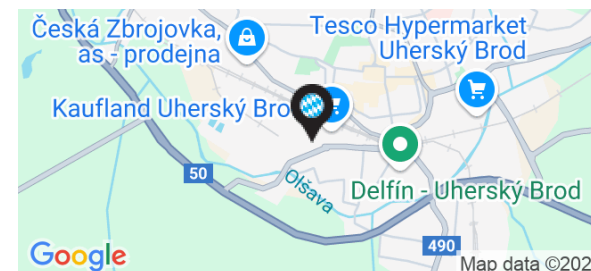


Orientační plán

Vlčnovská - obchodní centrum

Město: Uherský Brod

Ulice: Vlčnovská

Mapa - letecký snímek

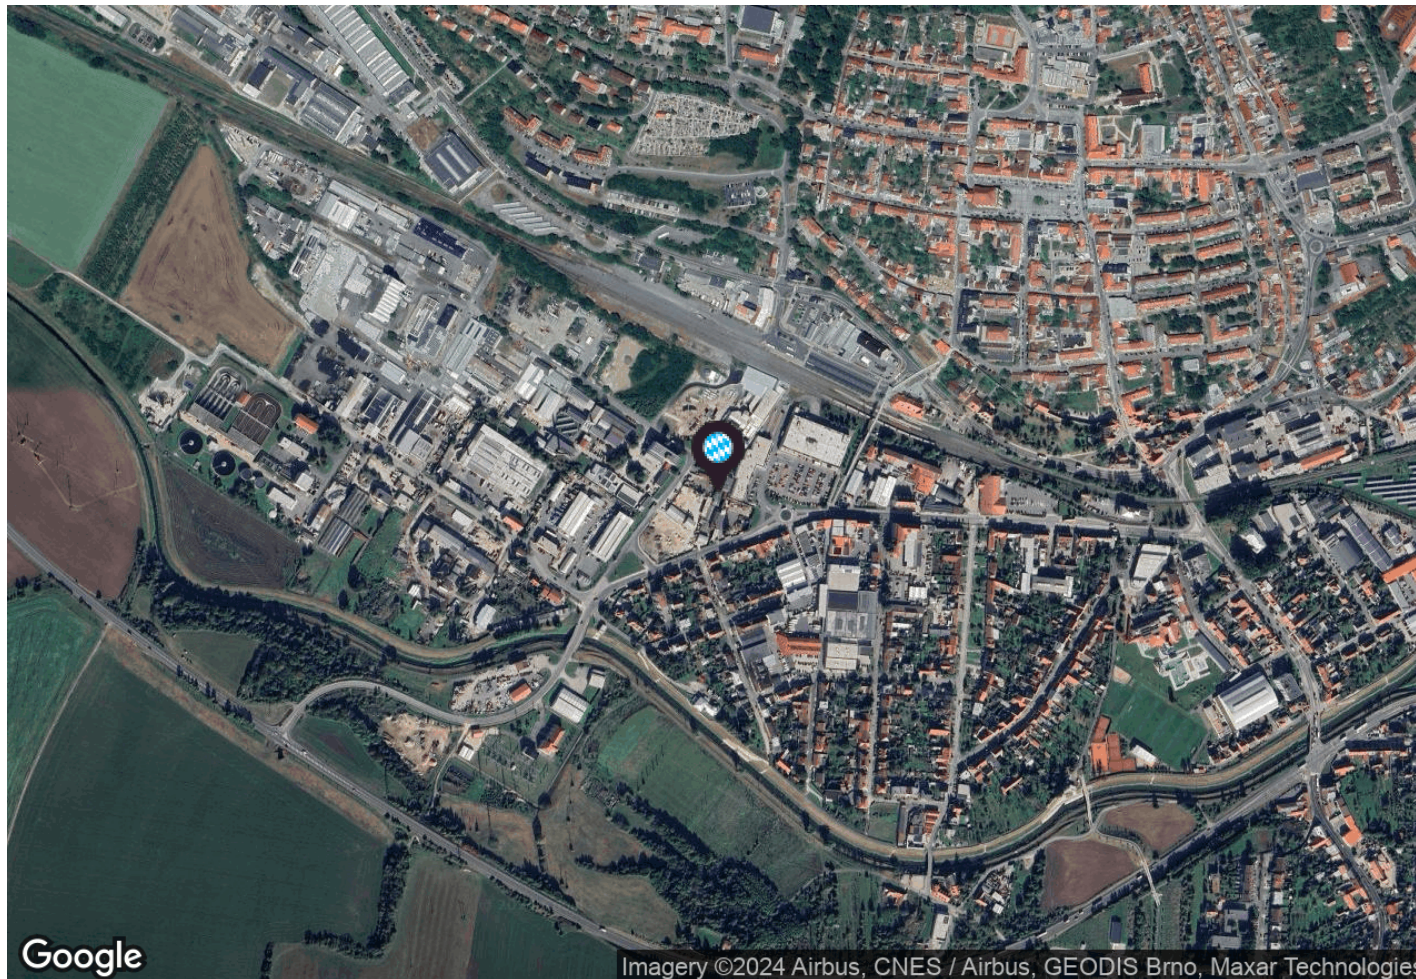

InterCora

www.intercora.cz

Základní údaje

potraviny: Kaufland

celková plocha centra: 1 883 m²

provozovaná plocha centra: 1 883 m²

dokončení stavby: 15.11.2012

Adresa

město: Uherský Brod

ulice: Vlčnovská

gps: 49,0209 ; 17,6401

Kontakt pronájem

Vladimír Vondřich

email: vondrich@intercora.cz

tel: +420 377 510 427

