


Orientační plán

Nákupní centrum

Město: Bánovce nad Bebravou

Ulice: Svätoplukova

přízemí

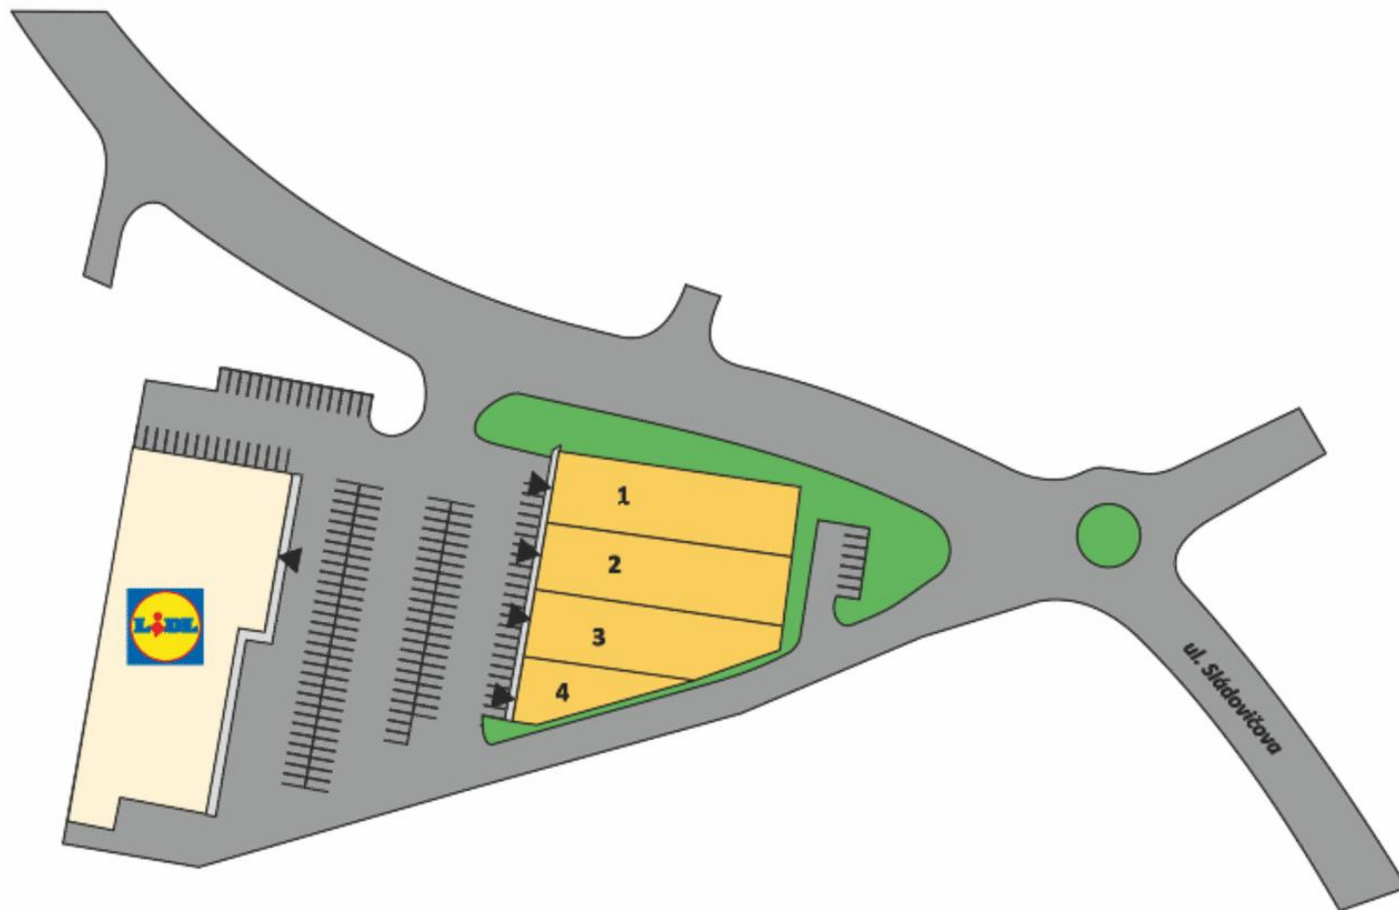

InterCora

www.intercora.cz

Základní údaje

potraviny: Lidl

celková plocha centra: 1 362 m²

provozovaná plocha centra: 1 362 m²

dokončení stavby: 2017

Adresa

město: Bánovce nad Bebravou

ulice: Svätoplukova


gps: 48,7267 ; 18,2532

Kontakt pronájem

Vladimír Vondřich

email: vondrich@intercora.cz

tel: +420 377 510 427

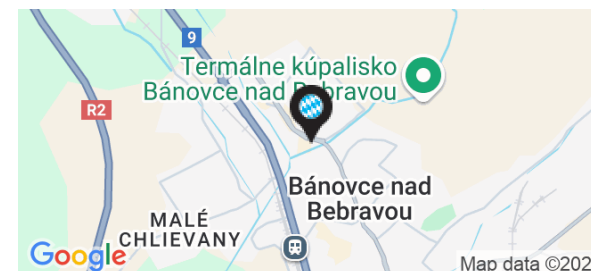

Nákupní centrum

Město: Bánovce nad Bebravou
Ulice: Svätoplukova

Nájemní prostory

ID	PLOCHA	NÁJEMCE	STAV
Přízemí			
1	429 m²	Pepco	Obsazeno
2	416 m²	Okay Elektro	Obsazeno
3	364 m²	Super ZOO	Obsazeno
4	153 m²	Delikana	Obsazeno

Základní údaje


potraviny: Lidl
celková plocha centra: 1 362 m²
provozovaná plocha centra: 1 362 m²
dokončení stavby: 2017

Adresa

město: Bánovce nad Bebravou
ulice: Svätoplukova
gps: 48,7267 ; 18,2532

Kontakt pronájem

Vladimír Vondřich
email: vondrich@intercora.cz
tel: +420 377 510 427

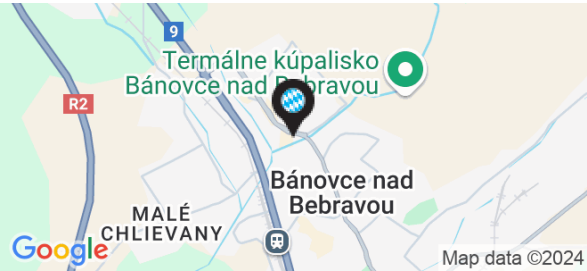

Orientační plán

Nákupní centrum


Město: Bánovce nad Bebravou

Ulice: Svätoplukova

InterCora

www.intercora.cz

Mapa - silniční

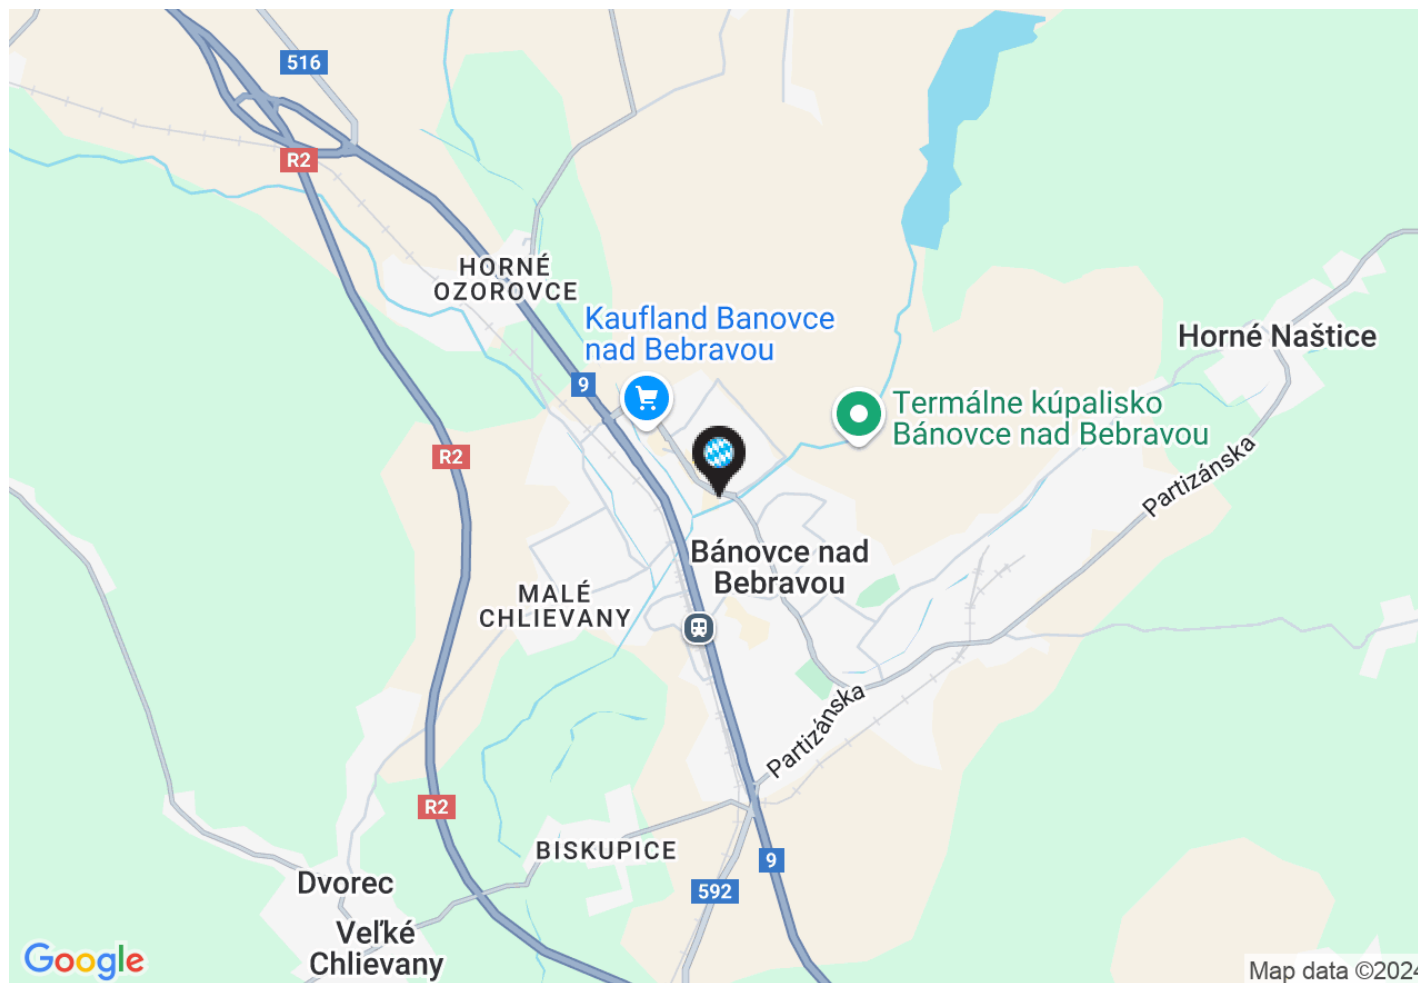

Základní údaje

potraviny: Lidl

celková plocha centra: 1 362 m²

provozovaná plocha centra: 1 362 m²

dokončení stavby: 2017

Adresa

město: Bánovce nad Bebravou

ulice: Svätoplukova


gps: 48,7267 ; 18,2532

Kontakt pronájem

Vladimír Vondřich

email: vondrich@intercora.cz

tel: +420 377 510 427

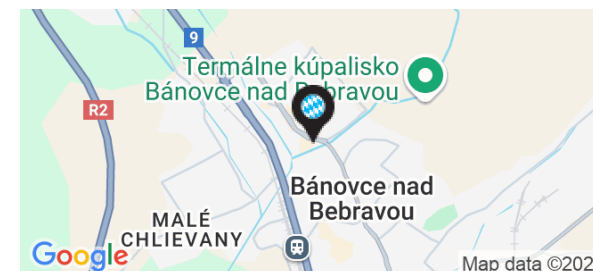


Orientační plán

Nákupní centrum

Město: Bánovce nad Bebravou

Ulice: Svätoplukova

Mapa - letecký snímek

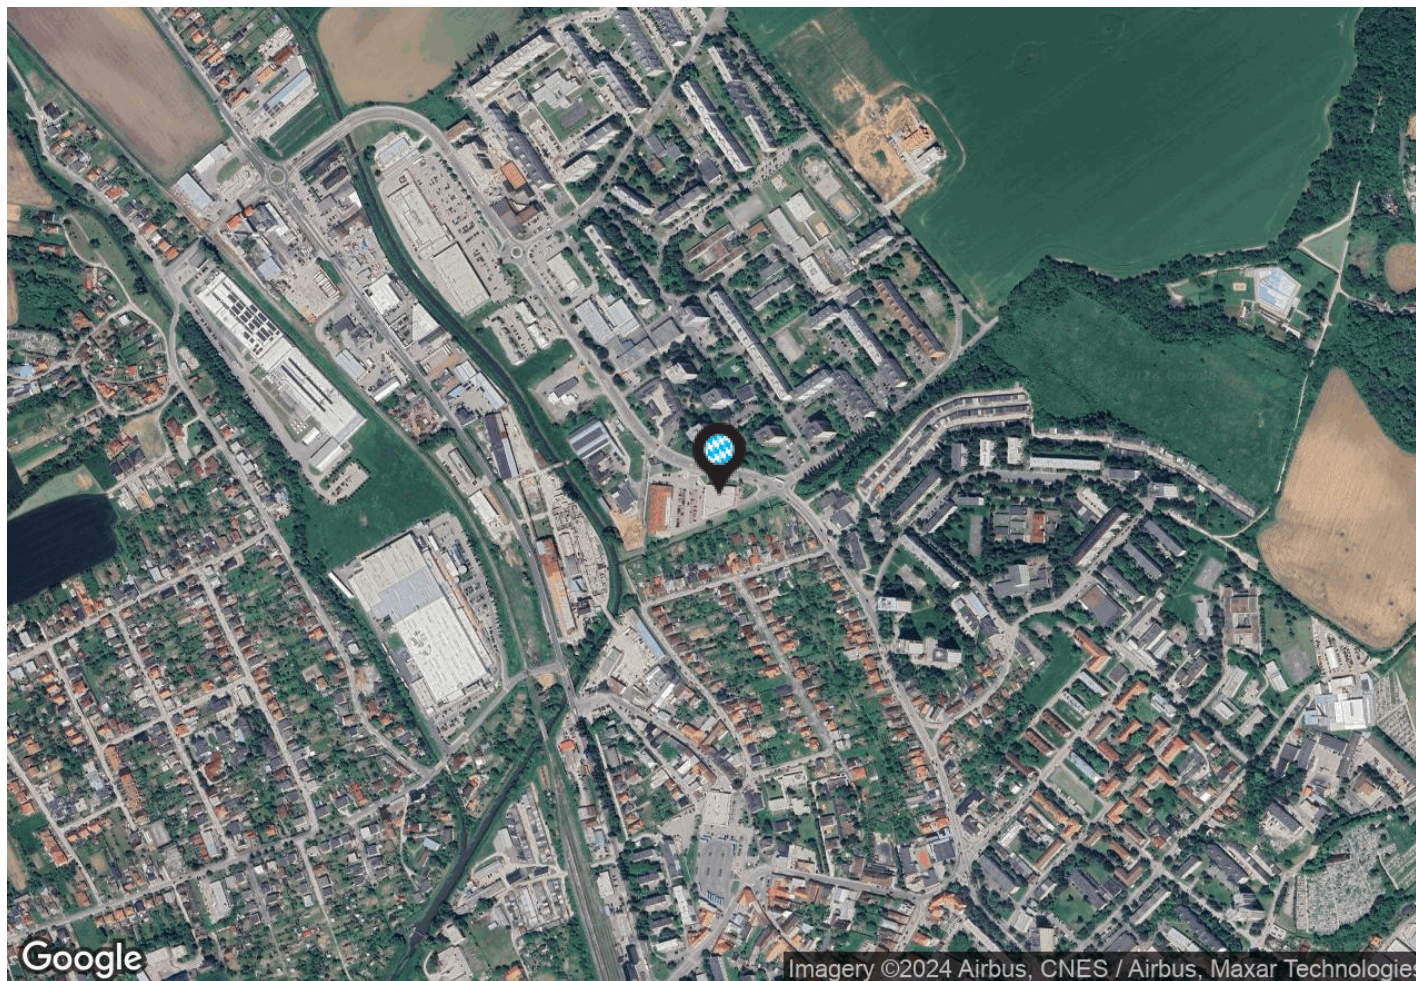

InterCora

www.intercora.cz

Základní údaje

potraviny: Lidl

celková plocha centra: 1 362 m²

provozovaná plocha centra: 1 362 m²

dokončení stavby: 2017

Adresa

město: Bánovce nad Bebravou

ulice: Svätoplukova

gps: 48,7267 ; 18,2532

Kontakt pronájem

Vladimír Vondřich

email: vondrich@intercora.cz

tel: +420 377 510 427

