


Orientační plán

Nákupní centrum

Město: Nové Mesto nad Váhom

Ulice: Malinovského

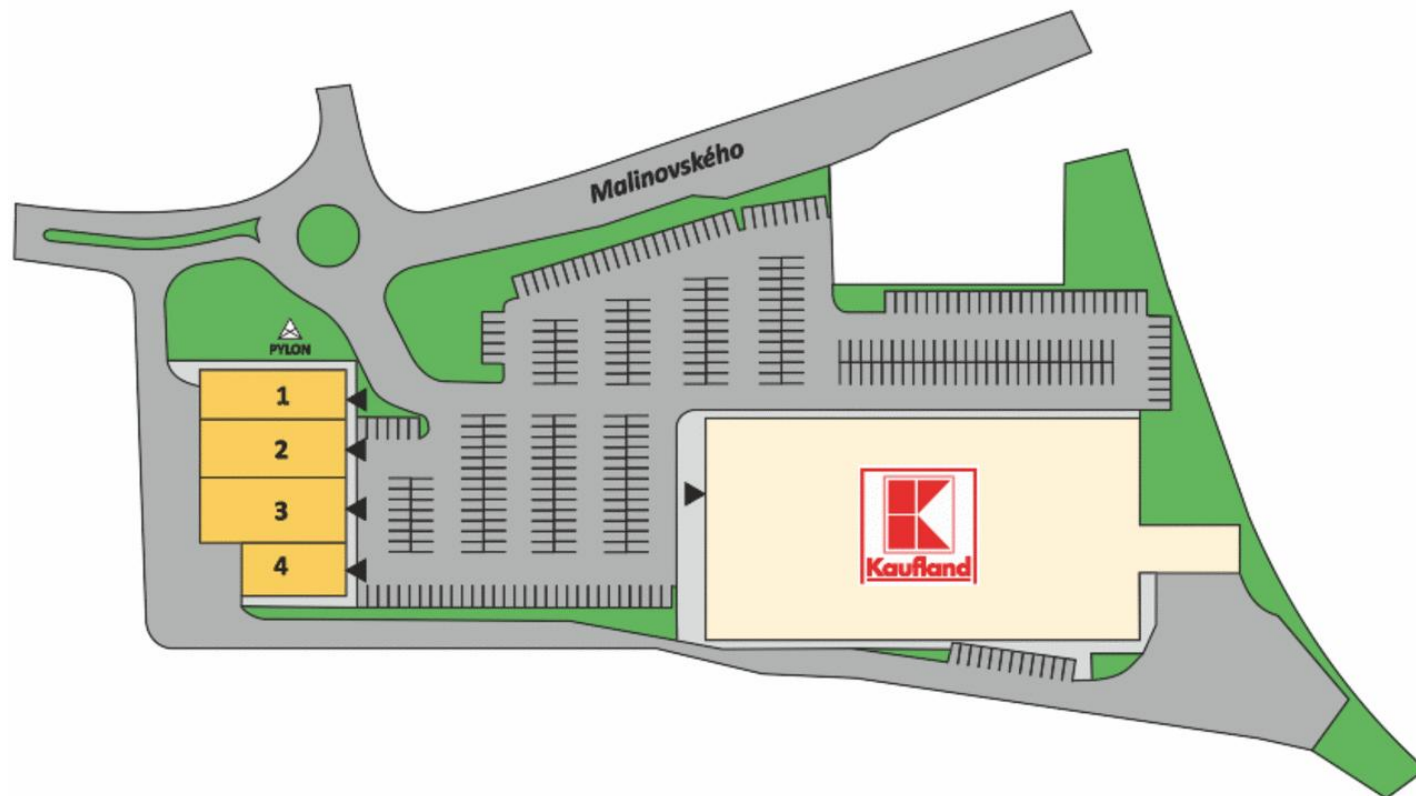

přízemí

InterCora

www.intercora.cz

Základní údaje

potraviny: Kaufland

celková plocha centra: 1 811 m²

provozovaná plocha centra: 1 811 m²

datum otevření: 7.2.2013

dokončení stavby: 26.6.2013

Adresa

město: Nové Mesto nad Váhom

ulice: Malinovského


gps: 48,7589 ; 17,8371

Kontakt pronájem

Vladimír Vondřich

email: vondrich@intercora.cz

tel: +420 377 510 427

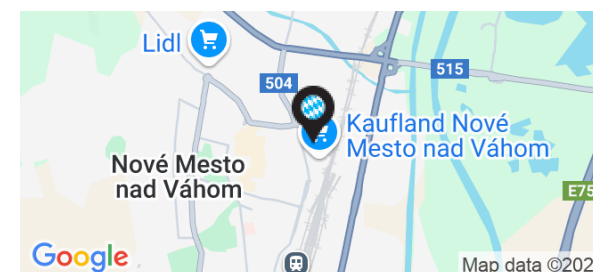

Nájemní prostory

ID	PLOCHA	NÁJEMCE	STAV
Přízemí			
1	443 m²	Deichmann	Obsazeno
2	503 m²	Takko	Obsazeno
3	568 m²	KiK Textil	Obsazeno
4	297 m²	Dráčík	Obsazeno

Základní údaje


potraviny: Kaufland
celková plocha centra: 1 811 m²
provozovaná plocha centra: 1 811 m²
datum otevření: 7.2.2013
dokončení stavby: 26.6.2013

Adresa

město: Nové Mesto nad Váhom
ulice: Malinovského
gps: 48,7589 ; 17,8371

Kontakt pronájem

Vladimír Vondřich
email: vondrich@intercora.cz
tel: +420 377 510 427

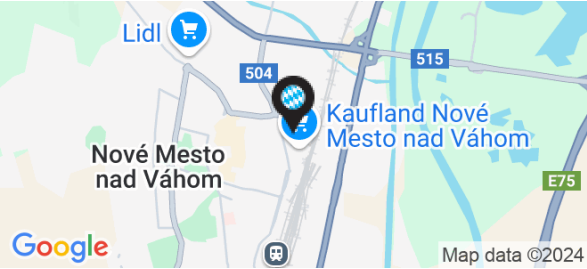


Orientační plán

Nákupní centrum

Město: Nové Mesto nad Váhom

Ulice: Malinovského

Mapa - silniční

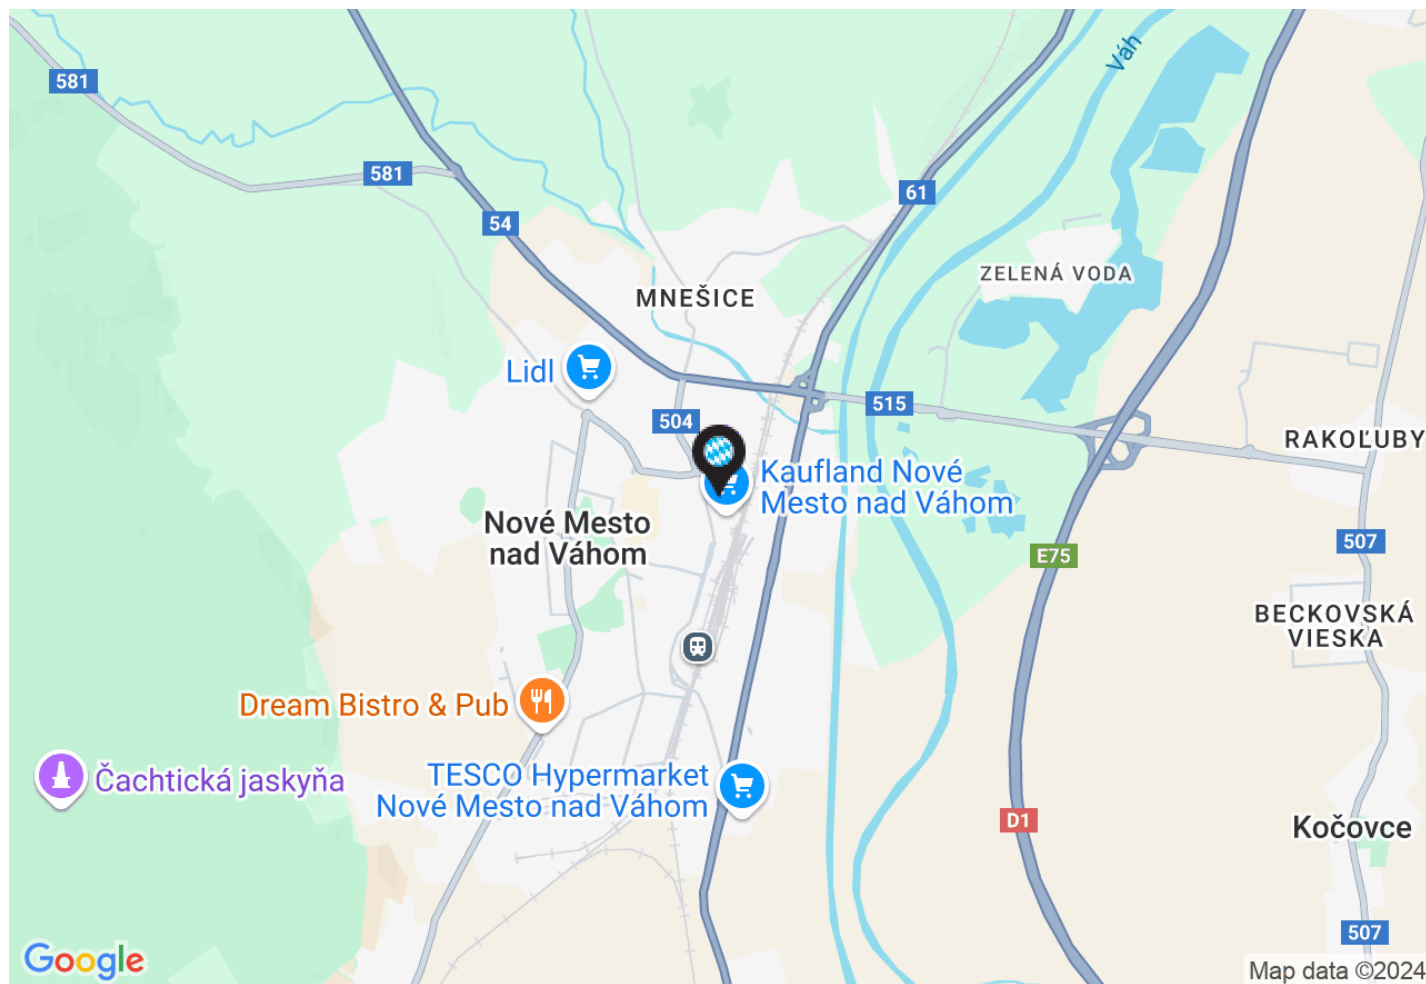

InterCora

www.intercora.cz

Základní údaje

potraviny: Kaufland

celková plocha centra: 1 811 m²

provozovaná plocha centra: 1 811 m²

datum otevření: 7.2.2013

dokončení stavby: 26.6.2013

Adresa

město: Nové Mesto nad Váhom

ulice: Malinovského


gps: 48,7589 ; 17,8371

Kontakt pronájem

Vladimír Vondřich

email: vondrich@intercora.cz

tel: +420 377 510 427

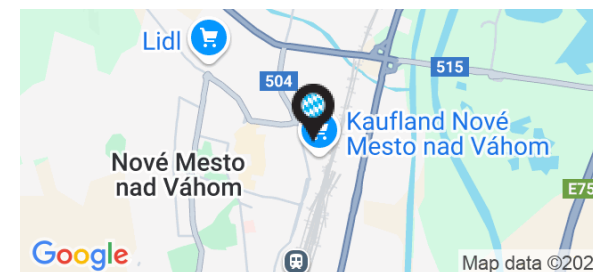


Orientační plán

Nákupní centrum

Město: Nové Mesto nad Váhom

Ulice: Malinovského

Mapa - letecký snímek

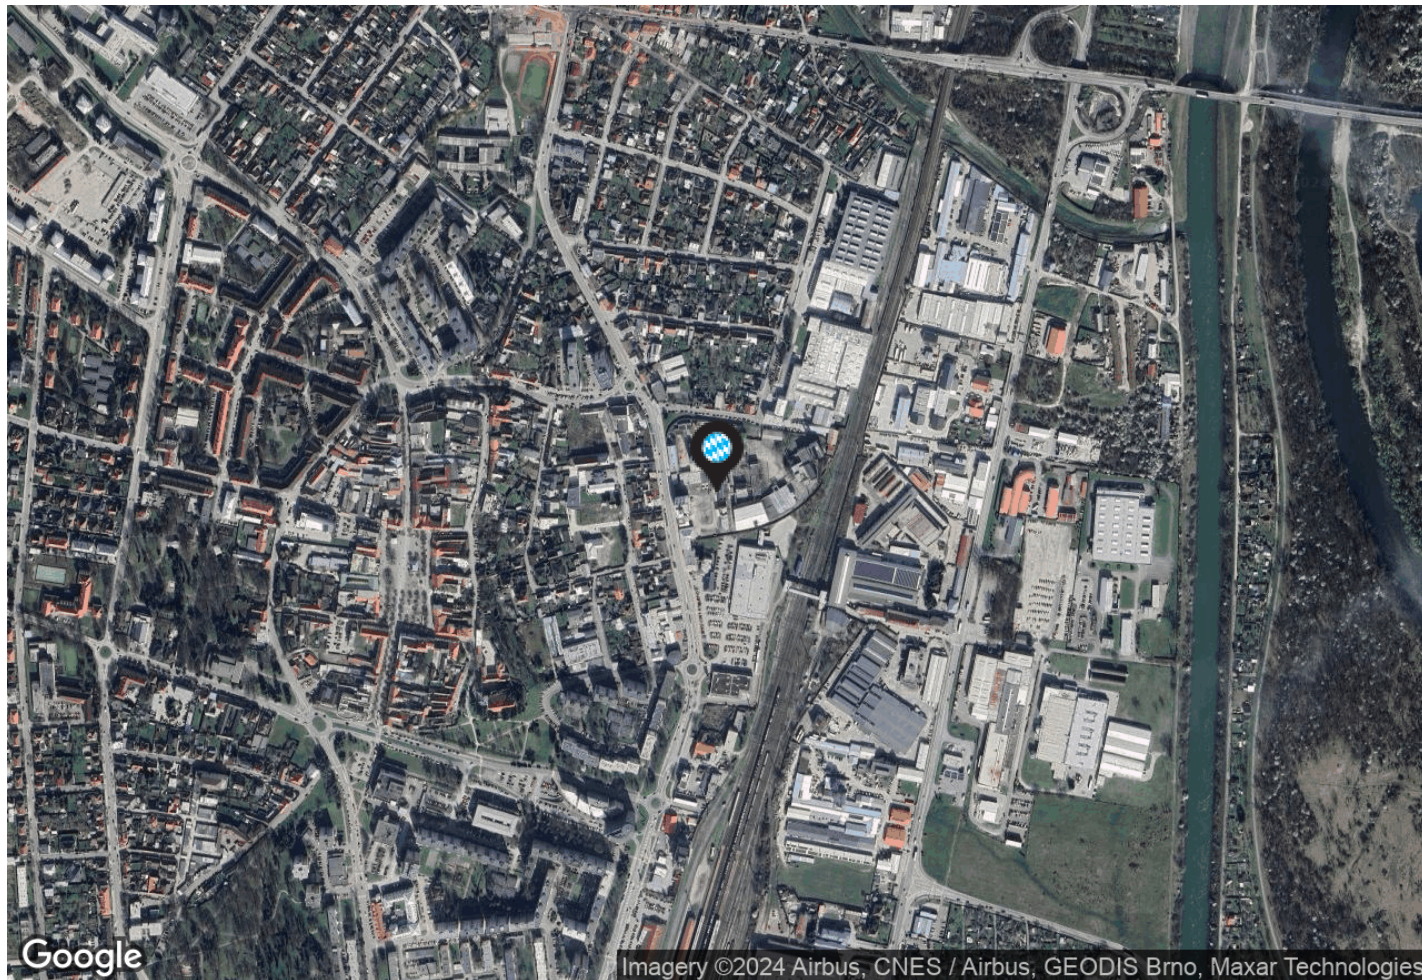

InterCora

www.intercora.cz

Základní údaje

potraviny: Kaufland

celková plocha centra: 1 811 m²

provozovaná plocha centra: 1 811 m²

datum otevření: 7.2.2013

dokončení stavby: 26.6.2013

Adresa

město: Nové Mesto nad Váhom

ulice: Malinovského

gps: 48,7589 ; 17,8371

Kontakt pronájem

Vladimír Vondřich

email: vondrich@intercora.cz

tel: +420 377 510 427

