

Orientační plán

Obchodní centrum

Město: Praha

Ulice: Podbabská

přízemí



InterCora

www.intercora.cz

Základní údaje

potraviny: Kaufland

celková plocha centra: 1 246 m²

provozovaná plocha centra: 1 246 m²

dokončení stavby: 1.6.2012

Adresa

město: Praha

ulice: Podbabská


gps: 50,1115 ; 14,3928

Kontakt pronájem

Vladimír Vondřich

email: vondrich@intercora.cz

tel: +420 377 510 427

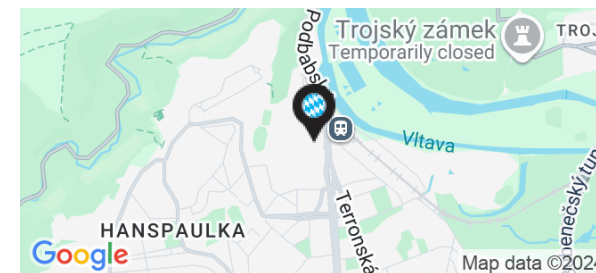

Nájemní prostory

ID	PLOCHA	NÁJEMCE	STAV
Přízemí			
1	160 m²	Pet Center	Obsazeno
2	454 m²	Rossmann	Obsazeno
3	632 m²	KiK - textil	Obsazeno

Základní údaje


potraviny: Kaufland
celková plocha centra: 1 246 m²
provozovaná plocha centra: 1 246 m²
dokončení stavby: 1.6.2012

Adresa

město: Praha
ulice: Podbabská
gps: 50,1115 ; 14,3928

Kontakt pronájem

Vladimír Vondřich
email: vondrich@intercora.cz
tel: +420 377 510 427

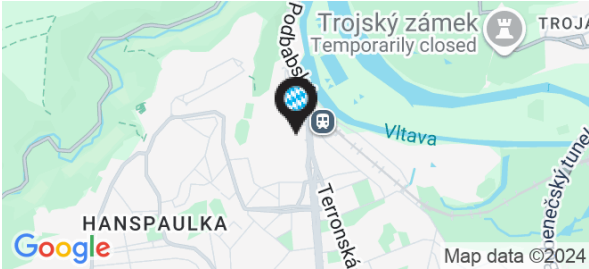

Orientační plán

Obchodní centrum


Město: Praha

Ulice: Podbabská

InterCora

www.intercora.cz

Mapa - silniční

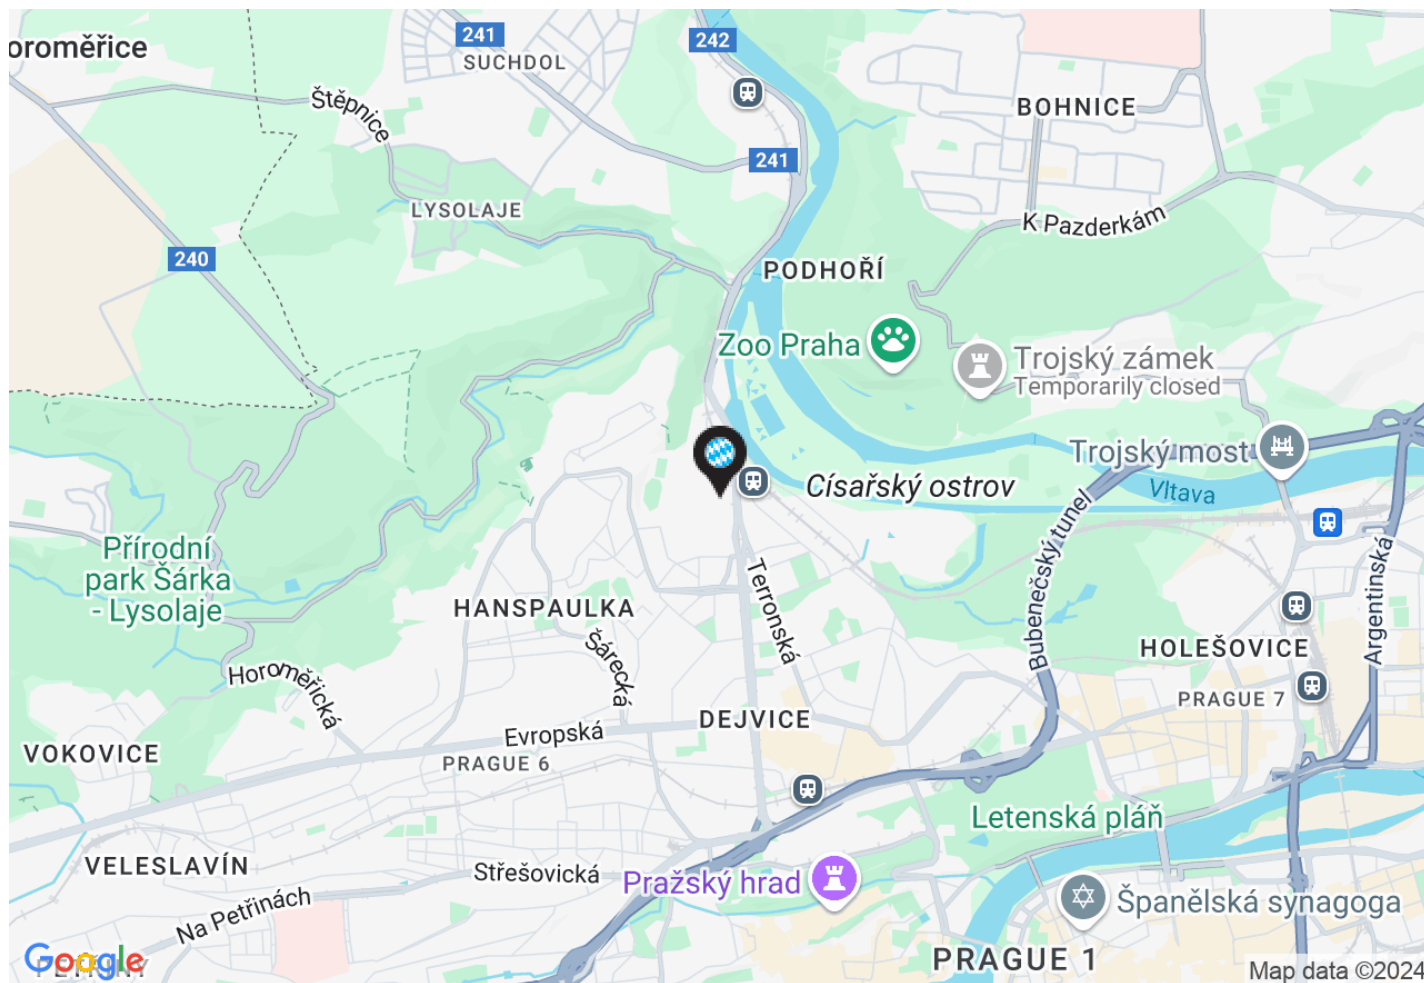

Základní údaje

potraviny: Kaufland

celková plocha centra: 1 246 m²

provozovaná plocha centra: 1 246 m²

dokončení stavby: 1.6.2012

Adresa

město: Praha

ulice: Podbabská


gps: 50,1115 ; 14,3928

Kontakt pronájem

Vladimír Vondřich

email: vondrich@intercora.cz

tel: +420 377 510 427

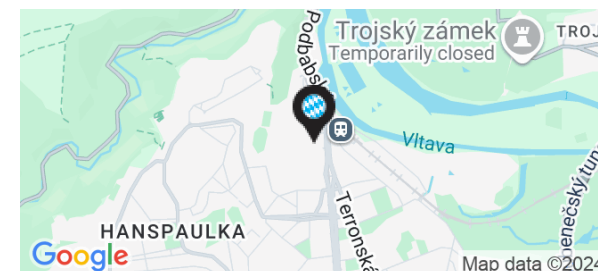


Orientační plán

Obchodní centrum

Město: Praha

Ulice: Podbabská

Mapa - letecký snímek

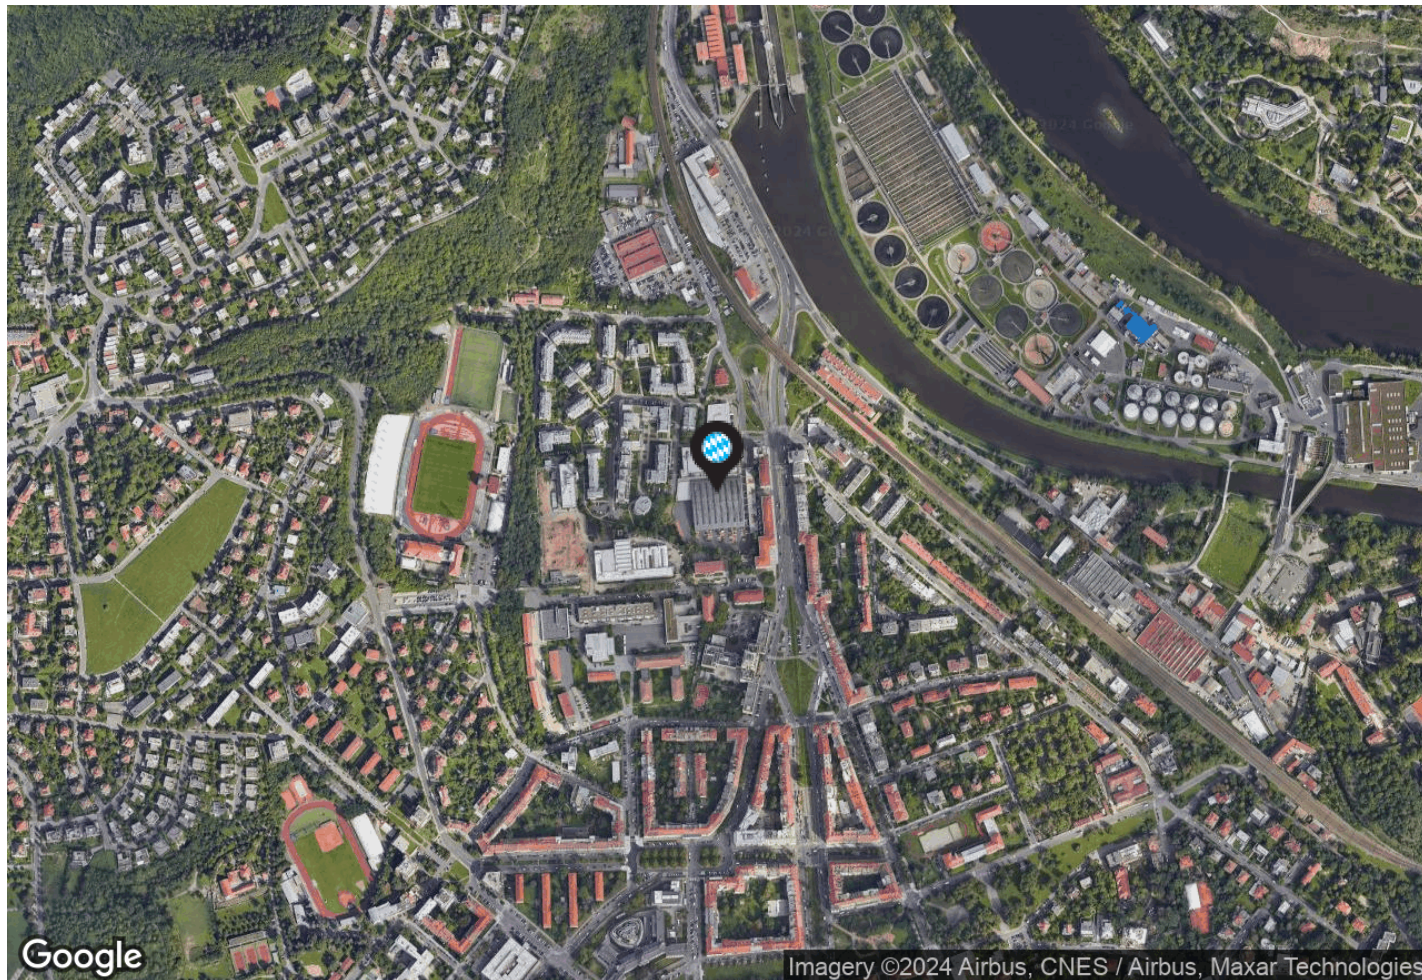

InterCora

www.intercora.cz

Základní údaje

potraviny: Kaufland

celková plocha centra: 1 246 m²

provozovaná plocha centra: 1 246 m²

dokončení stavby: 1.6.2012

Adresa

město: Praha

ulice: Podbabská

gps: 50,1115 ; 14,3928

Kontakt pronájem

Vladimír Vondřich

email: vondrich@intercora.cz

tel: +420 377 510 427

