


Orientační plán

Obchodní centrum

Město: Praha

Ulice: Lhotecká/Československého exilu

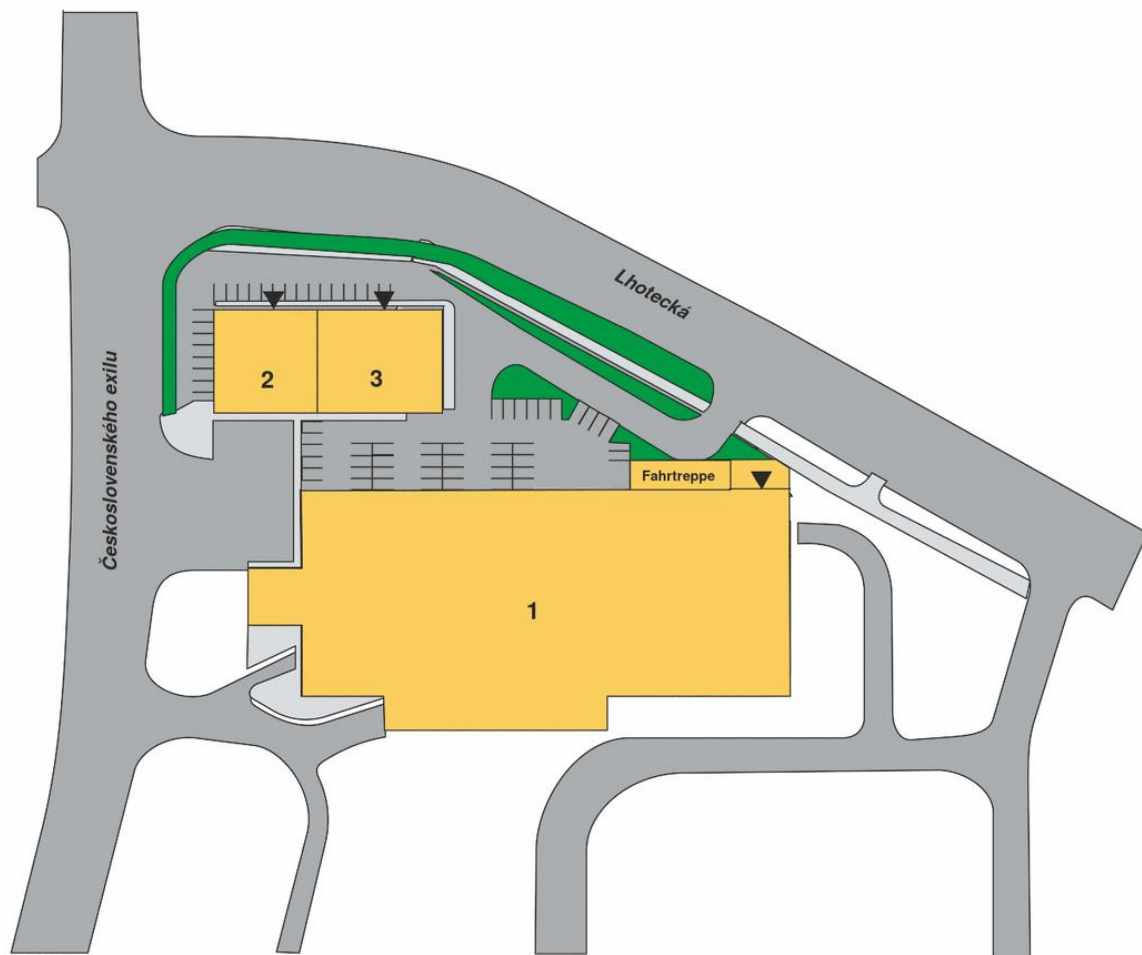

přízemí

InterCora

www.intercora.cz

Základní údaje

potraviny: Kaufland

celková plocha centra: 6 522 m²

provozovaná plocha centra: 6 522 m²

dokončení stavby: 1.6.2012

Adresa

město: Praha

ulice: Lhotecká/Československého exilu


gps: 50,0156 ; 14,4256

Kontakt pronájem

Vladimír Vondřich

email: vondrich@intercora.cz

tel: +420 377 510 427

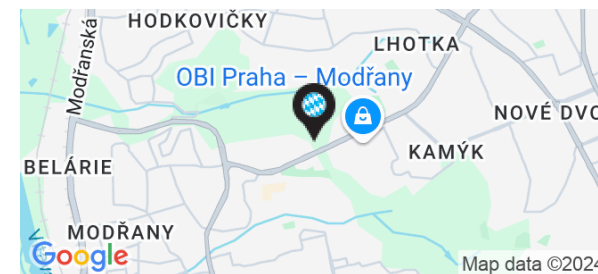

Obchodní centrum

Město: Praha
Ulice: Lhotecká/Československého exilu

Nájemní prostory

ID	PLOCHA	NÁJEMCE	STAV
Přízemí			
1	5 671 m ²	Kaufland	Obsazeno
2	400 m ²	dm drogerie	Obsazeno
3	451 m ²	Kik	Obsazeno

Základní údaje


potraviny: Kaufland
celková plocha centra: 6 522 m²
provozovaná plocha centra: 6 522 m²
dokončení stavby: 1.6.2012

Adresa

město: Praha
ulice: Lhotecká/Československého exilu
gps: 50,0156 ; 14,4256

Kontakt pronájem

Vladimír Vondřich
email: vondrich@intercora.cz
tel: +420 377 510 427

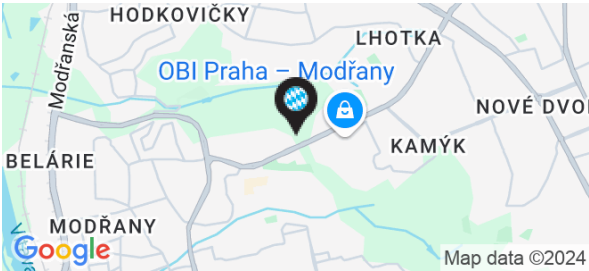


Orientační plán

Obchodní centrum

Město: Praha

Ulice: Lhotecká/Československého exilu

Mapa - silniční

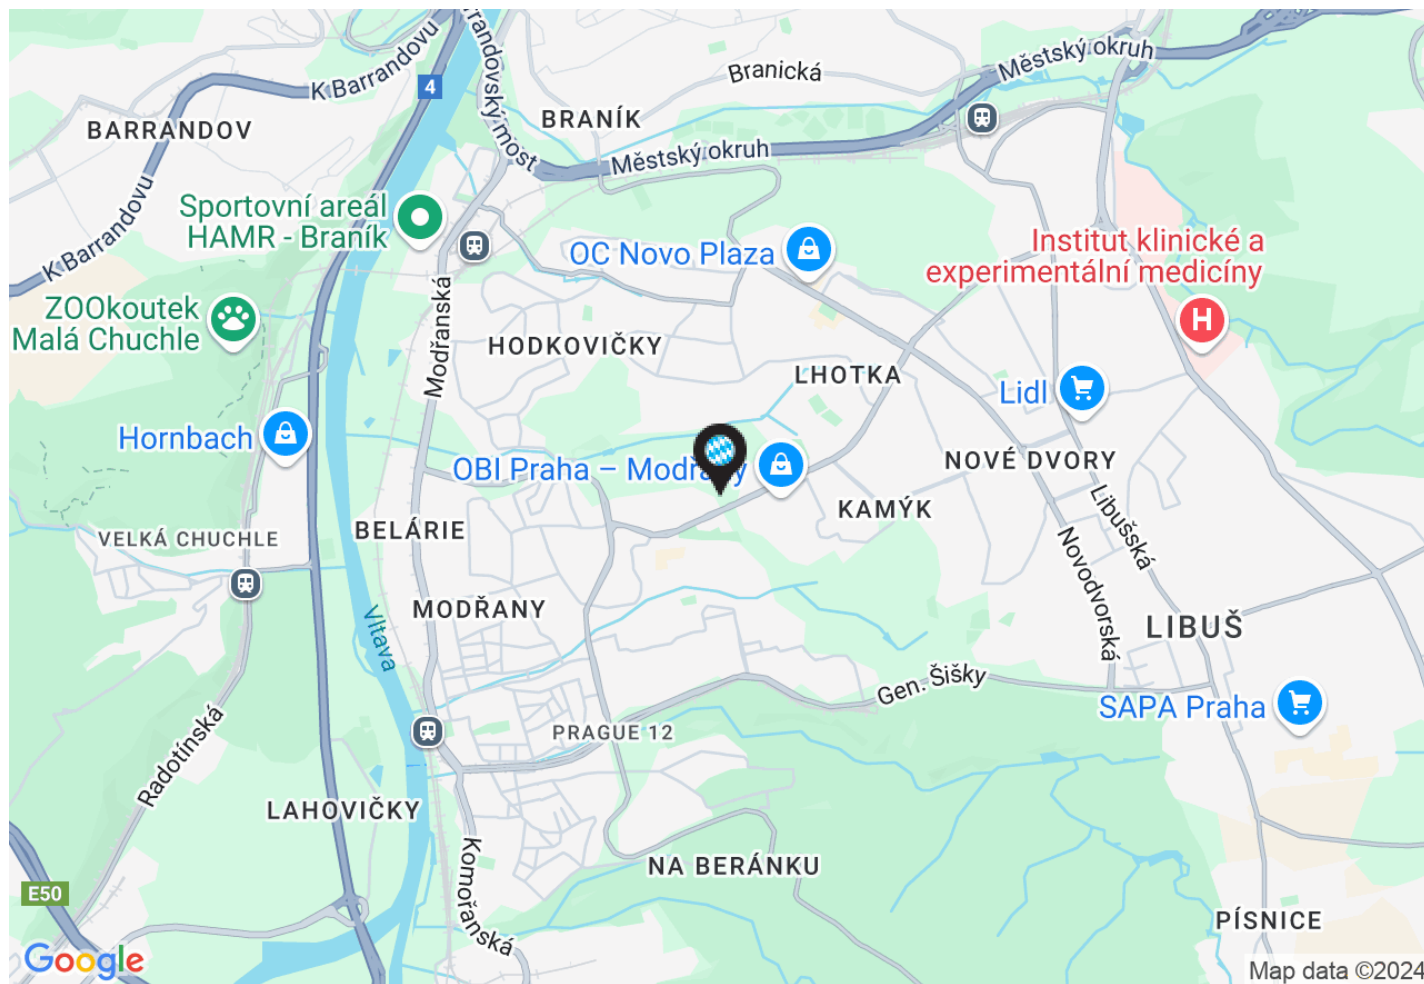

InterCora

www.intercora.cz

Základní údaje

potraviny: Kaufland

celková plocha centra: 6 522 m²

provozovaná plocha centra: 6 522 m²

dokončení stavby: 1.6.2012

Adresa

město: Praha

ulice: Lhotecká/Československého exilu


gps: 50,0156 ; 14,4256

Kontakt pronájem

Vladimír Vondřich

email: vondrich@intercora.cz

tel: +420 377 510 427

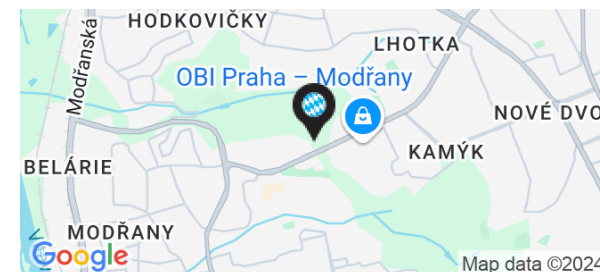


Orientační plán

Obchodní centrum

Město: Praha

Ulice: Lhotecká/Československého exilu

Mapa - letecký snímek

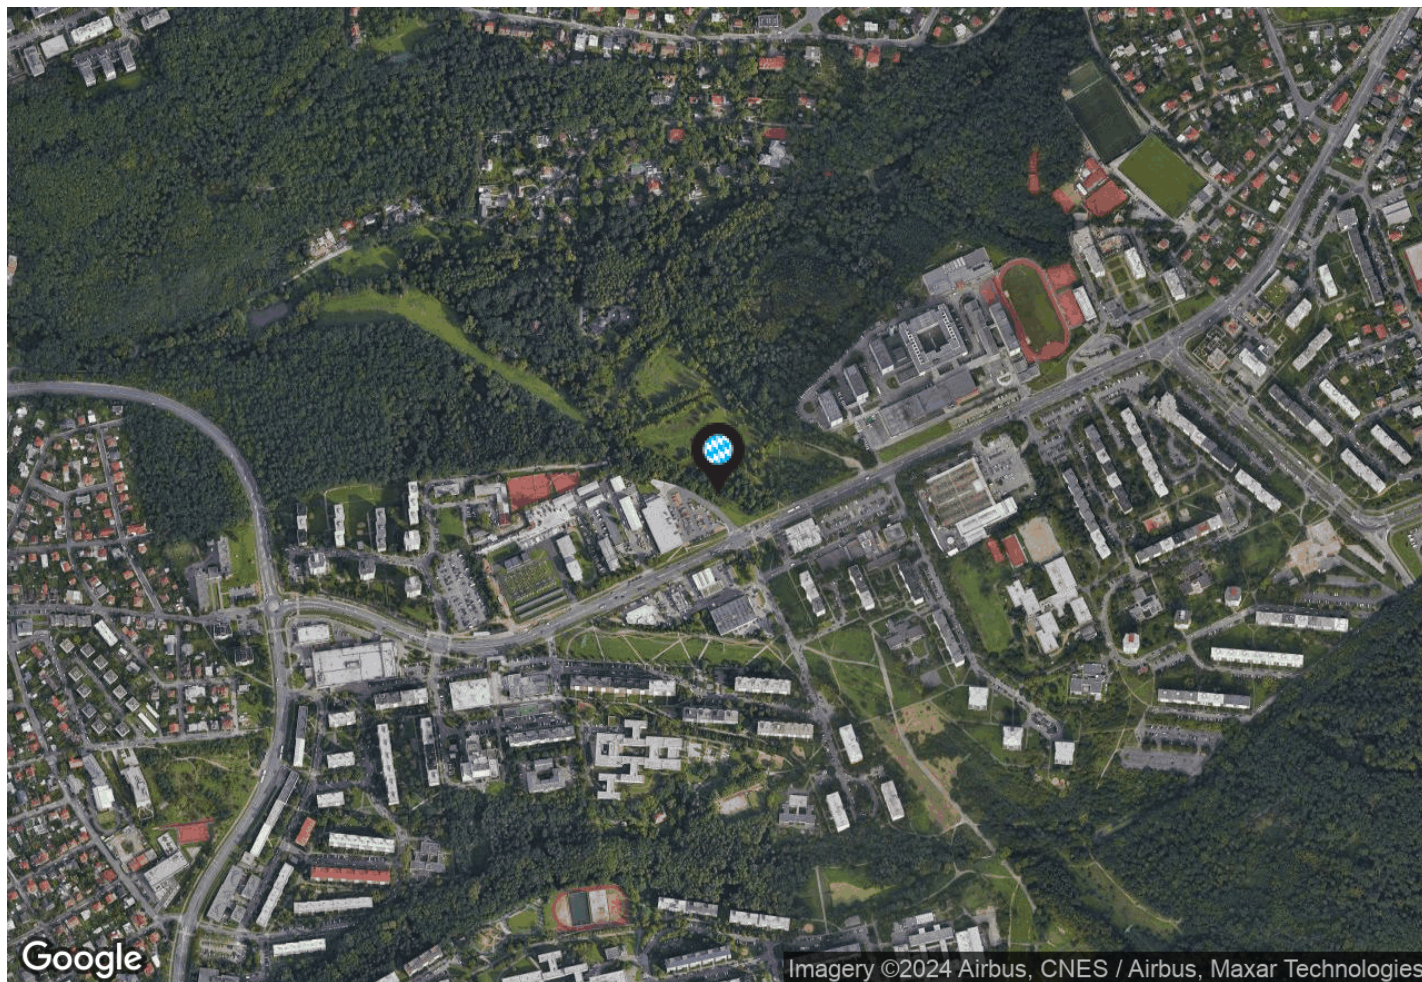

InterCora

www.intercora.cz

Základní údaje

potraviny: Kaufland

celková plocha centra: 6 522 m²

provozovaná plocha centra: 6 522 m²

dokončení stavby: 1.6.2012

Adresa

město: Praha

ulice: Lhotecká/Československého exilu

gps: 50,0156 ; 14,4256

Kontakt pronájem

Vladimír Vondřich

email: vondrich@intercora.cz

tel: +420 377 510 427

