


Orientační plán

Nákupní centrum

Město: Plzeň

Ulice: Edvarda Beneše

přízemí

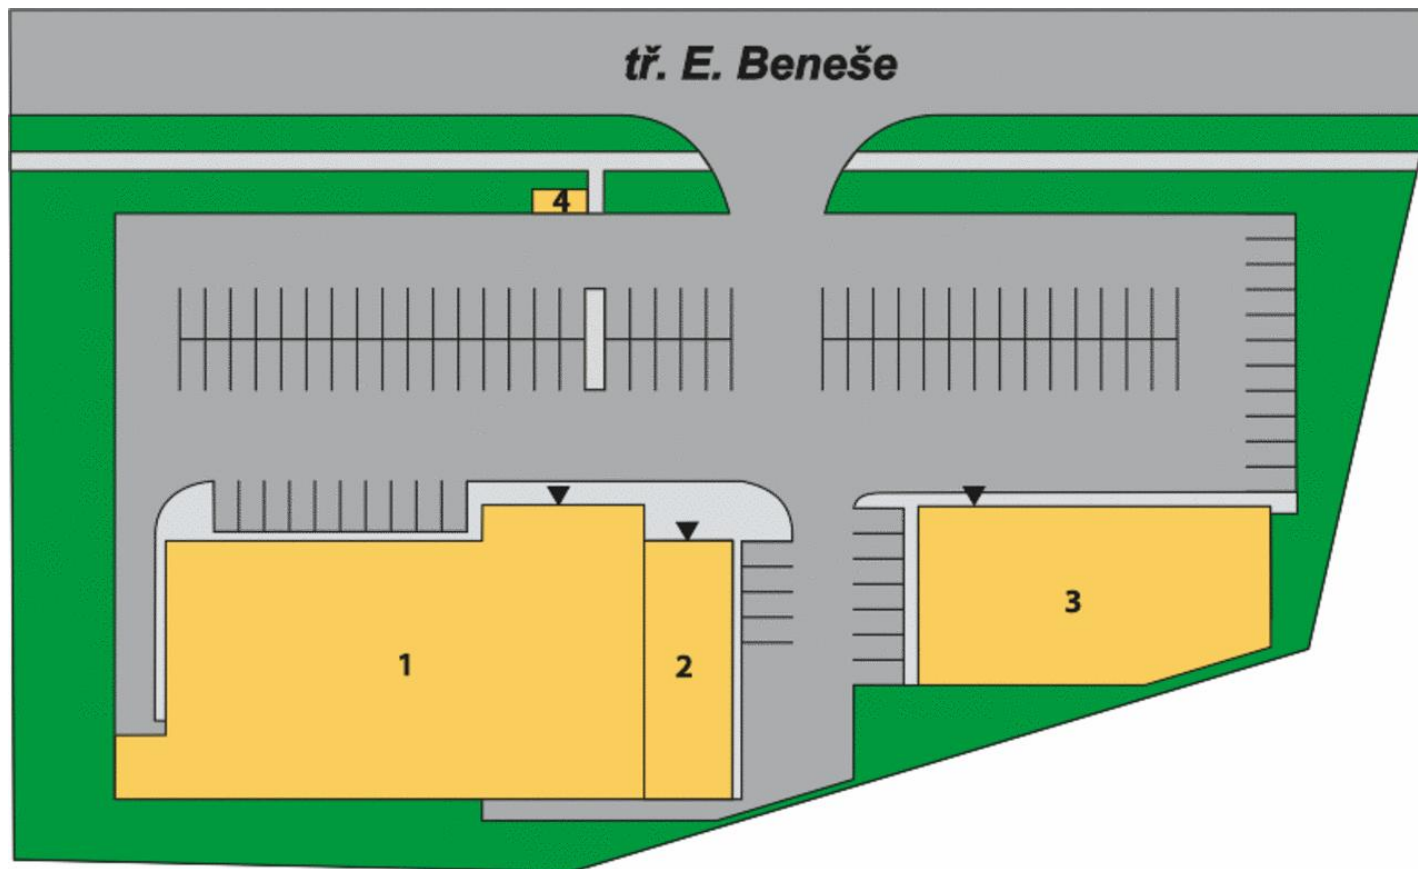

InterCora

www.intercora.cz

Základní údaje

potraviny: Penny Market

celková plocha centra: 1 915 m²

provozovaná plocha centra: 1 915 m²

dokončení stavby: 20.8.2008

Adresa

město: Plzeň

ulice: Edvarda Beneše

poč. obyvatel: 167 472

gps: 49,7265 ; 13,3781

Kontakt pronájem

Vladimír Vondřich

email: vondrich@intercora.cz

tel: +420 377 510 427



Nákupní centrum

Město: Plzeň
Ulice: Edvarda Beneše

Nájemní prostory

ID	PLOCHA	NÁJEMCE	STAV
Přízemí			
1	1 118 m²	Penny Market	Obsazeno
2	211 m²	MUSP - řezník	Obsazeno
3	576 m²	KiK - textil	Obsazeno
4	10 m²	Tabák	Obsazeno

Základní údaje


potraviny: Penny Market
celková plocha centra: 1 915 m²
provozovaná plocha centra: 1 915 m²
dokončení stavby: 20.8.2008

Adresa

město: Plzeň
ulice: Edvarda Beneše
poč. obyvatel: 167 472
gps: 49,7265 ; 13,3781

Kontakt pronájem

Vladimír Vondřich
email: vondrich@intercora.cz
tel: +420 377 510 427

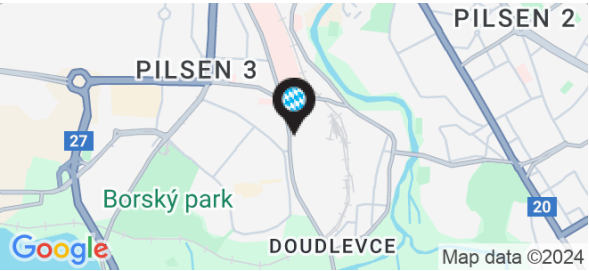

Orientační plán

Nákupní centrum


Město: Plzeň

Ulice: Edvarda Beneše

InterCora

www.intercora.cz

Mapa - silniční

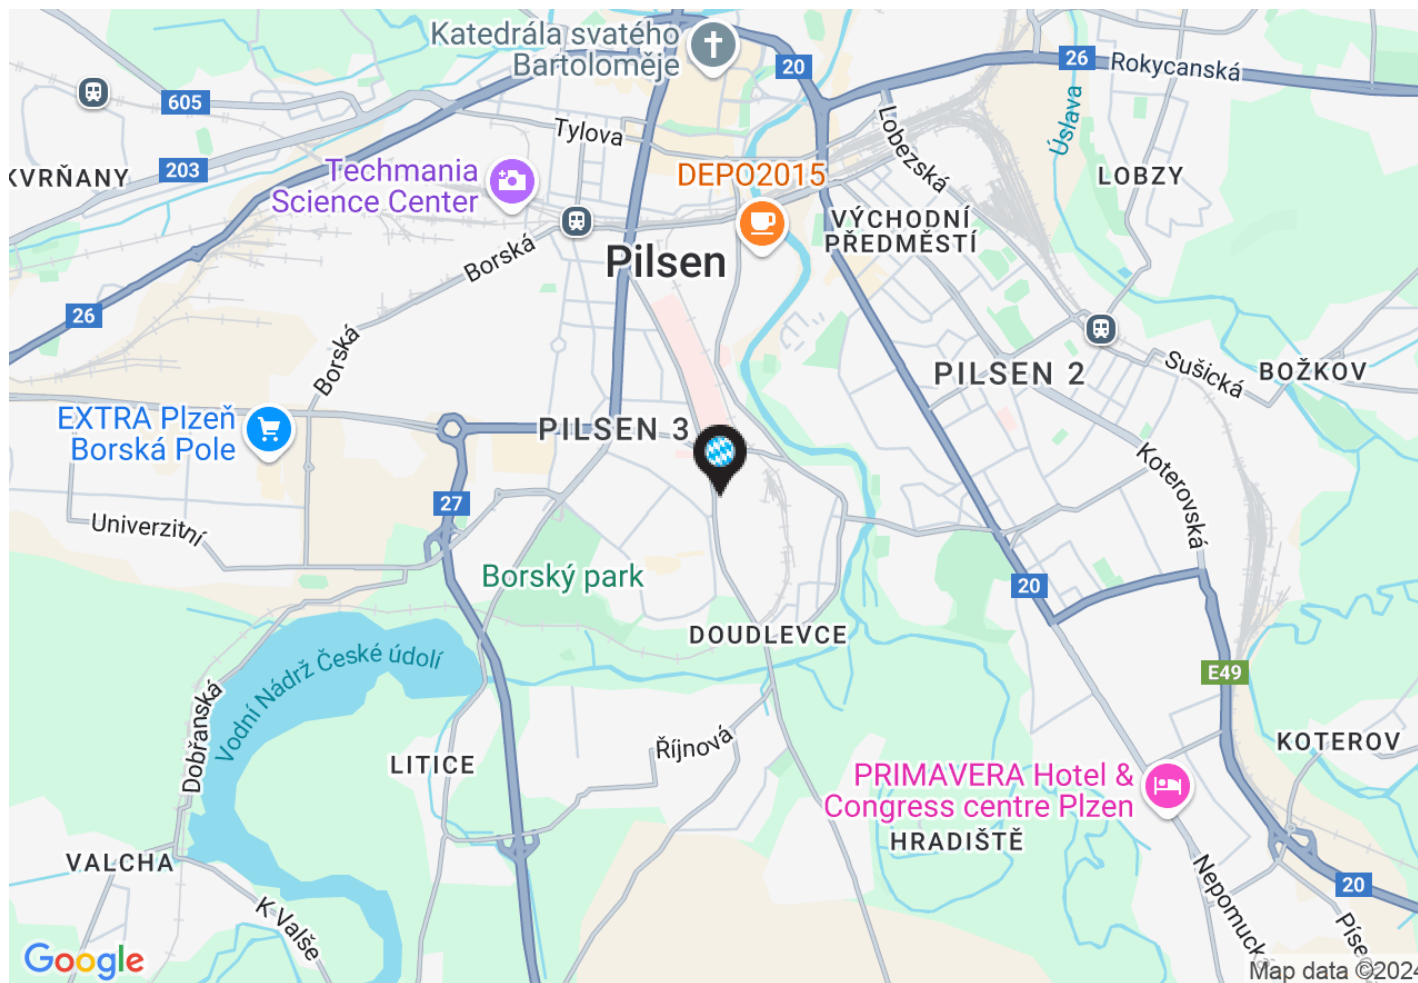

Základní údaje

potraviny: Penny Market

celková plocha centra: 1 915 m²

provozovaná plocha centra: 1 915 m²

dokončení stavby: 20.8.2008

Adresa

město: Plzeň

ulice: Edvarda Beneše

poč. obyvatel: 167 472

gps: 49,7265 ; 13,3781

Kontakt pronájem

Vladimír Vondřich

email: vondrich@intercora.cz

tel: +420 377 510 427




Orientační plán

Nákupní centrum

Město: Plzeň

Ulice: Edvarda Beneše

Mapa - letecký snímek

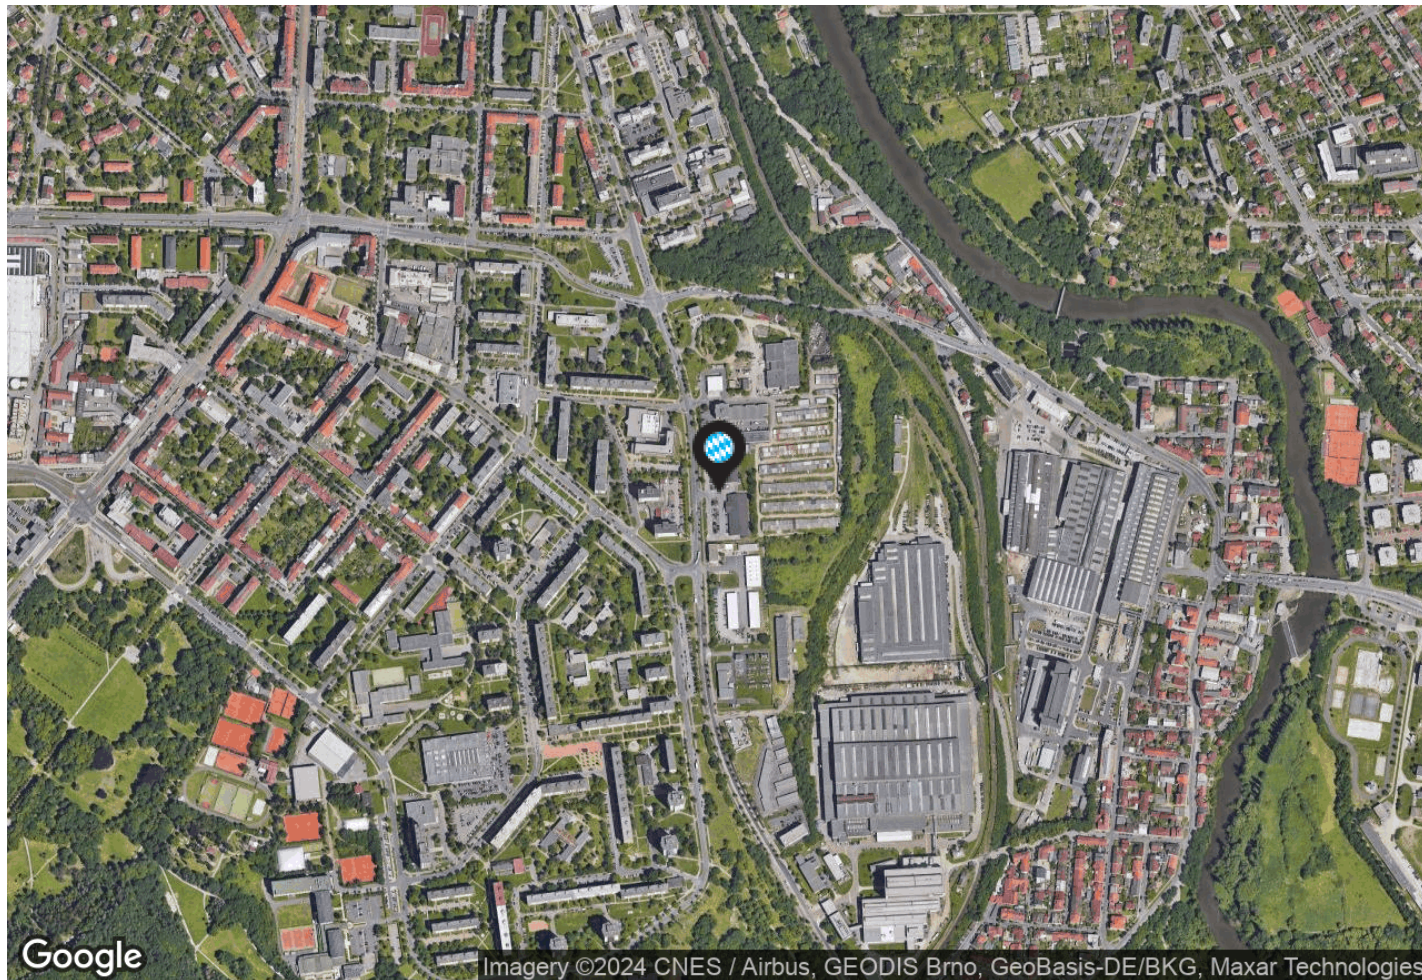

InterCora

www.intercora.cz

Základní údaje

potraviny: Penny Market

celková plocha centra: 1 915 m²

provozovaná plocha centra: 1 915 m²

dokončení stavby: 20.8.2008

Adresa

město: Plzeň

ulice: Edvarda Beneše

poč. obyvatel: 167 472

gps: 49,7265 ; 13,3781

Kontakt pronájem

Vladimír Vondřich

email: vondrich@intercora.cz

tel: +420 377 510 427

