

Orientační plán

Fachmarktzentrum

Město: D-03042 Cottbus

Ulice: Willy Brandt Straße 19-19a

přízemí



InterCora

www.intercora.cz

Základní údaje

potraviny: REWE und ALDI

celková plocha centra: 3 507 m²


provozovaná plocha centra: 3 507 m²

Adresa

město: D-03042 Cottbus

ulice: Willy Brandt Straße 19-19a

gps: 51,75833 ; 14,34678

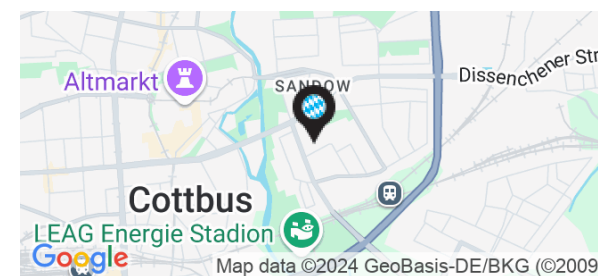

Nájemní prostory


ID	PLOCHA	NÁJEMCE	STAV
Přízemí			
1	1 500 m²	REWE	Obsazeno
2	630 m²	KiK Textil	Obsazeno
3	850 m²	ALDI	Obsazeno
4	100 m²	Tabak	Obsazeno
5	80 m²	Bistro	Obsazeno
6	100 m²	Floralia	Obsazeno
7	247 m²	Matratzen Concord	Obsazeno

Základní údaje

potraviny: REWE und ALDI
celková plocha centra: 3 507 m²
provozovaná plocha centra: 3 507 m²

Adresa

město: D-03042 Cottbus
ulice: Willy Brandt Straße 19-19a
gps: 51,75833 ; 14,34678

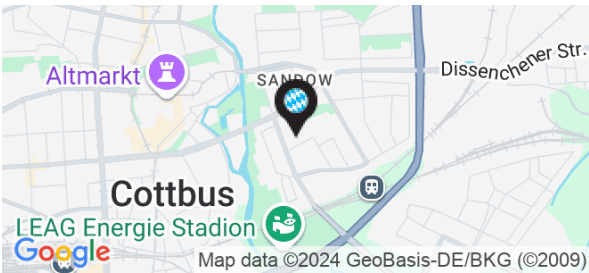


Orientační plán

Fachmarktzentrum

Město: D-03042 Cottbus

Ulice: Willy Brandt Straße 19-19a

Mapa - silniční

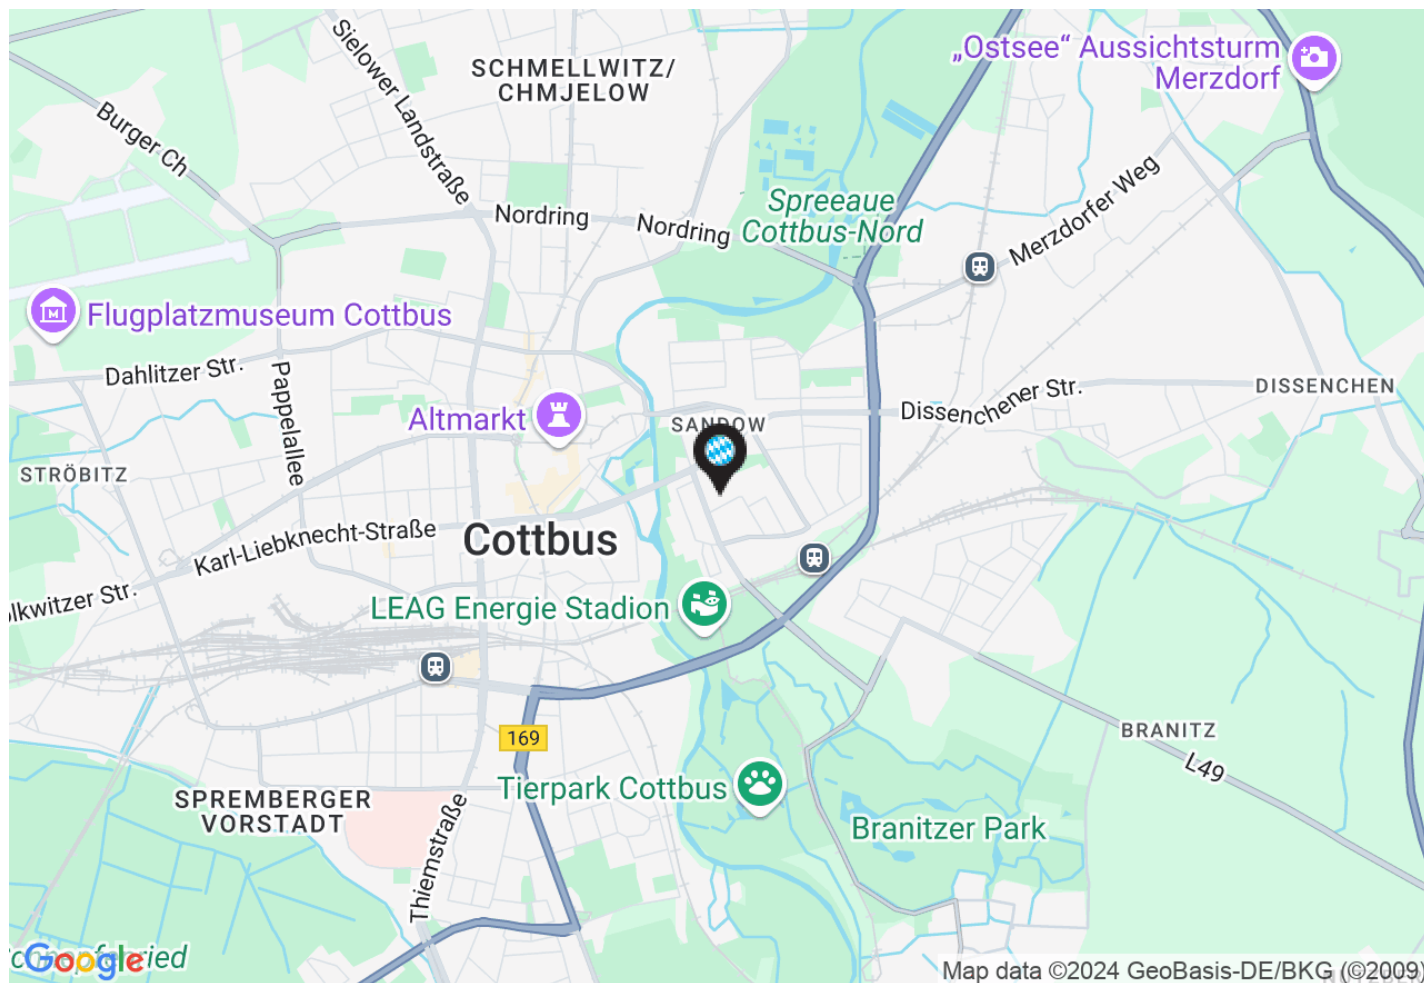

InterCora

www.intercora.cz

Základní údaje

potraviny: REWE und ALDI

celková plocha centra: 3 507 m²


provozovaná plocha centra: 3 507 m²

Adresa

město: D-03042 Cottbus

ulice: Willy Brandt Straße 19-19a

gps: 51,75833 ; 14,34678

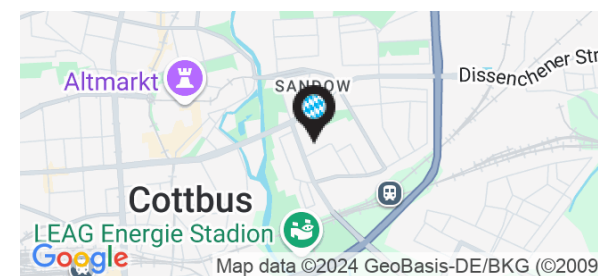


Orientační plán

Fachmarktzentrum

Město: D-03042 Cottbus

Ulice: Willy Brandt Straße 19-19a

Mapa - letecký snímek

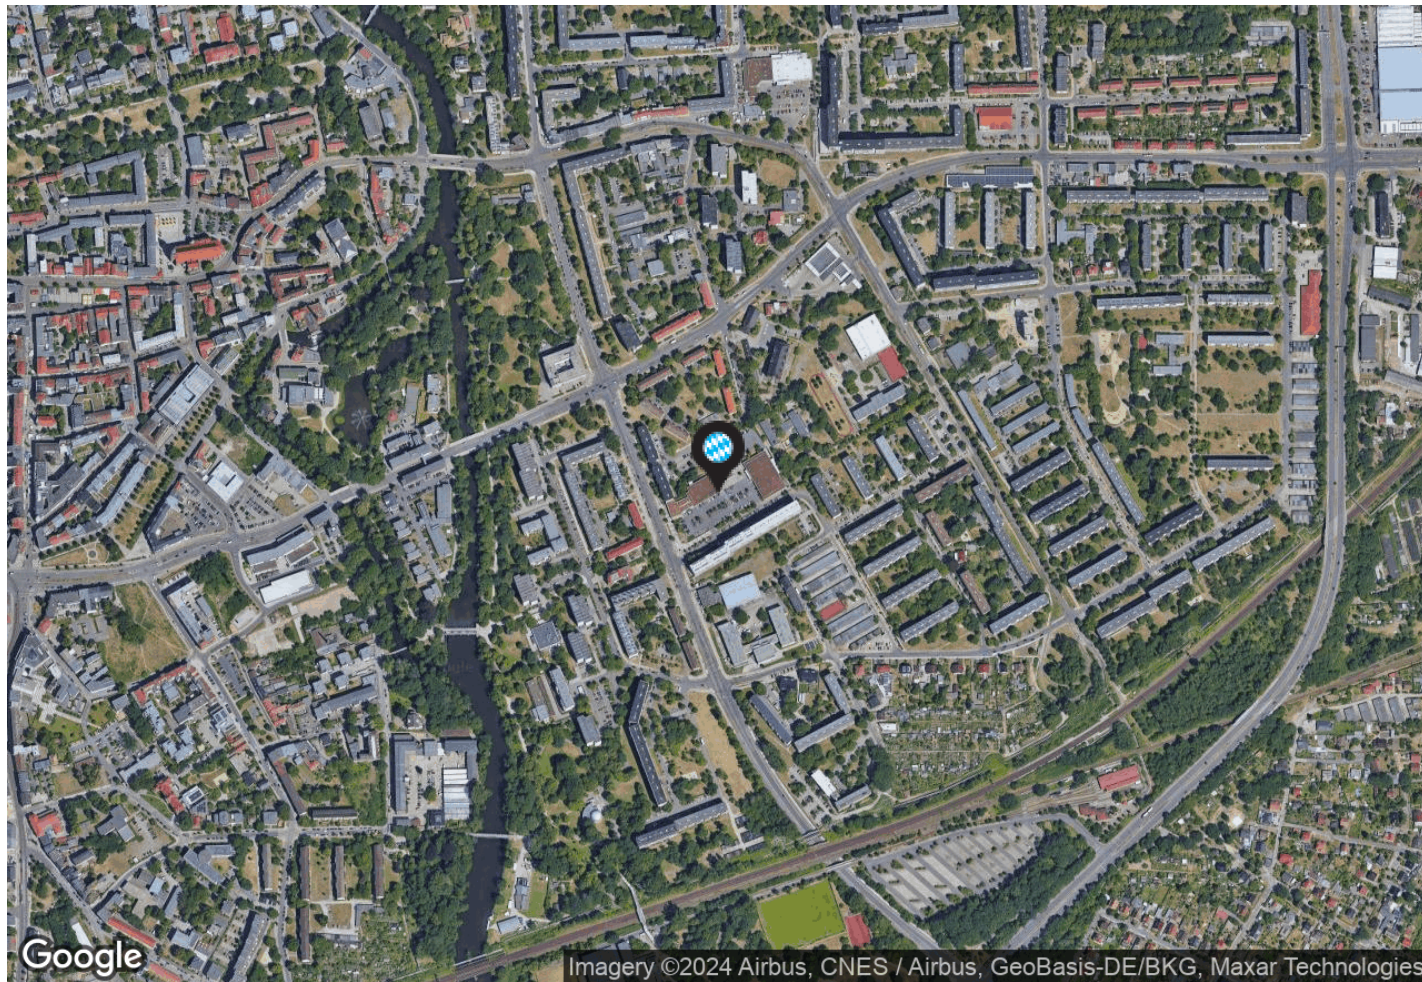

InterCora

www.intercora.cz

Základní údaje

potraviny: REWE und ALDI

celková plocha centra: 3 507 m²

provozovaná plocha centra: 3 507 m²

Adresa

město: D-03042 Cottbus

ulice: Willy Brandt Straße 19-19a

gps: 51,75833 ; 14,34678

