

Orientační plán

Objekt

Město: D-01257 Dresden

Ulice: Straße des 17. Juni 13-15



přízemí

InterCora

www.intercora.cz

Základní údaje


celková plocha centra: 1 500 m²

Adresa

město: D-01257 Dresden

ulice: Straße des 17. Juni 13-15

gps: 51,0055 ; 13,8201

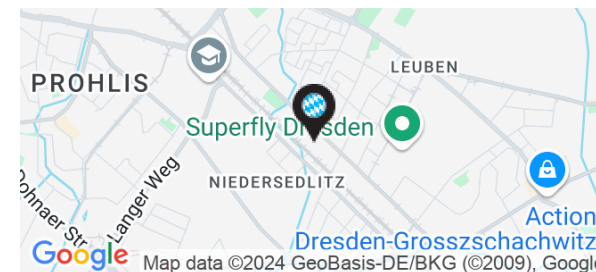

Objekt

Město: D-01257 Dresden
Ulice: StraÙe des 17. Juni 13-15

Nájemní prostory

ID	PLOCHA	NÁJEMCE	STAV
Přizemí			
1	1 000 m²	Sklad	Obsazeno
2	500 m²	Werbefirma	Obsazeno

Základní údaje

celková plocha centra: 1 500 m²

Adresa

město: D-01257 Dresden
ulice: StraÙe des 17. Juni 13-15
gps: 51,0055 ; 13,8201




Orientační plán

Objekt

Město: D-01257 Dresden

Ulice: Straße des 17. Juni 13-15

Mapa - silniční

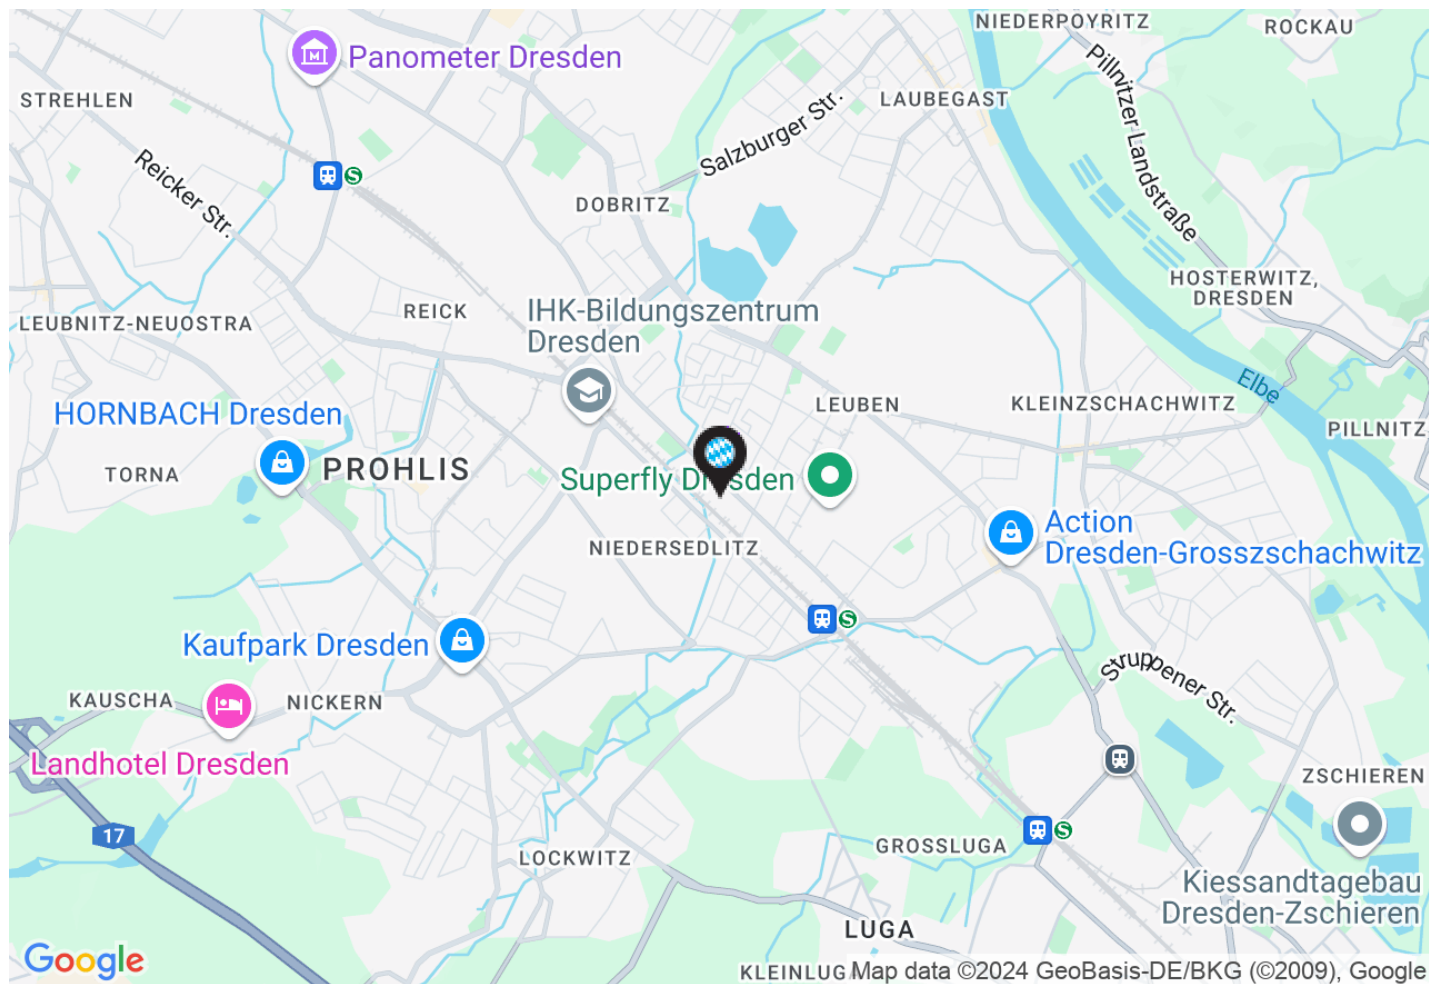

InterCora

www.intercora.cz

Základní údaje


celková plocha centra: 1 500 m²

Adresa

město: D-01257 Dresden

ulice: Straße des 17. Juni 13-15

gps: 51,0055 ; 13,8201

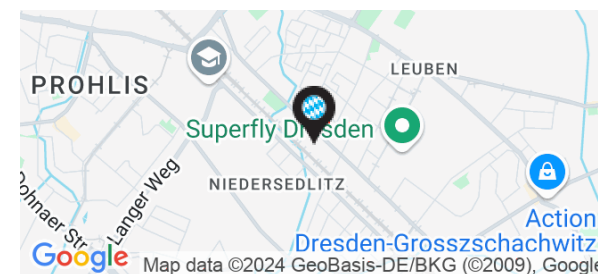


Orientační plán

Objekt

Město: D-01257 Dresden

Ulice: StraÙe des 17. Juni 13-15

Mapa - letecký snímek

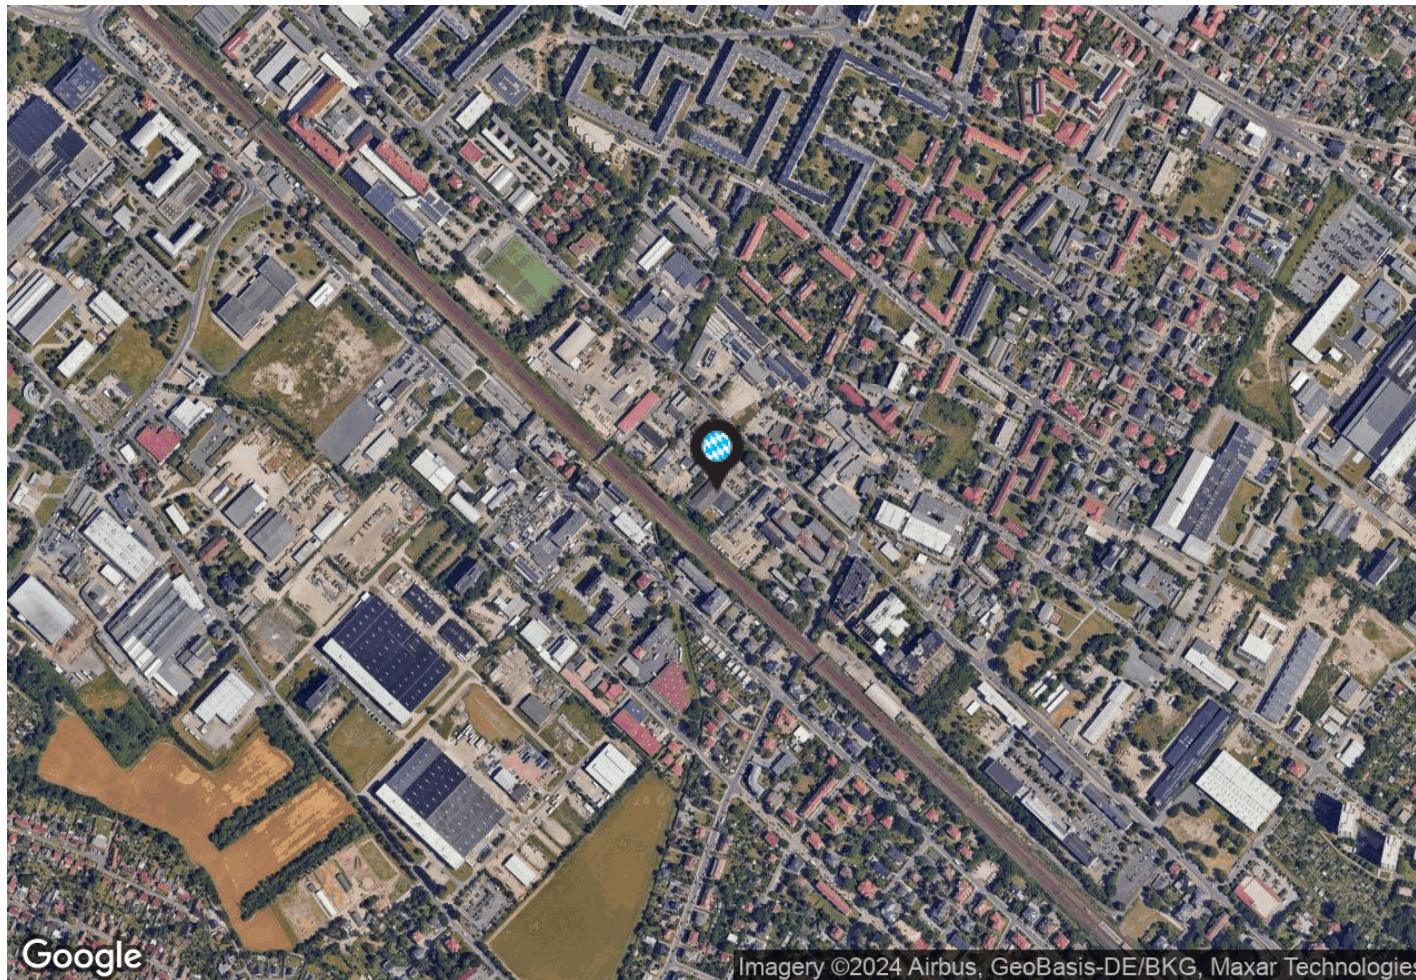

InterCora

www.intercora.cz

Základní údaje

celková plocha centra: 1 500 m²

Adresa

město: D-01257 Dresden

ulice: StraÙe des 17. Juni 13-15

gps: 51,0055 ; 13,8201

