

Orientační plán

OC Rybník

Město: Bruntál

Ulice: tř. Práce



přízemí

InterCora

www.intercora.cz

Základní údaje

potraviny: Kaufland

celková plocha centra: 1 902 m²

provozovaná plocha centra: 1 902 m²

vydání stavebního povolení: Vydáno

dokončení stavby: 29.10.2015

Adresa

město: Bruntál

ulice: tř. Práce

poč. obyvatel: 16 925


gps: 49,9811 ; 17,4623

Kontakt pronájem

Vladimír Vondřich

email: vondrich@intercora.cz

tel: +420 377 510 427

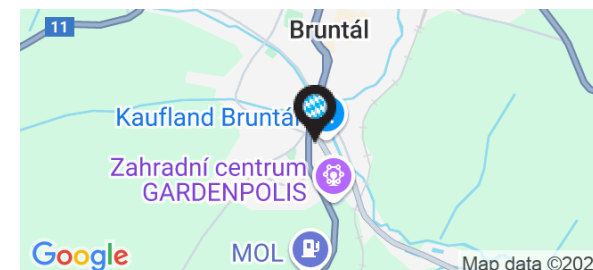

Nájemní prostory

ID	PLOCHA	NÁJEMCE	STAV
Přízemí			
1	451 m²	Deichmann	Obsazeno
2	514 m²	Takko Fashion	Obsazeno
3	385 m²	Pepco	Obsazeno
4	552 m²	KiK	Obsazeno

Základní údaje


potraviny: Kaufland
celková plocha centra: 1 902 m²
provozovaná plocha centra: 1 902 m²
vydání stavebního povolení: Vydáno
dokončení stavby: 29.10.2015

Adresa

město: Bruntál
ulice: tř. Práce
poč. obyvatel: 16 925
gps: 49,9811 ; 17,4623

Kontakt pronájem

Vladimír Vondřich
email: vondrich@intercora.cz
tel: +420 377 510 427

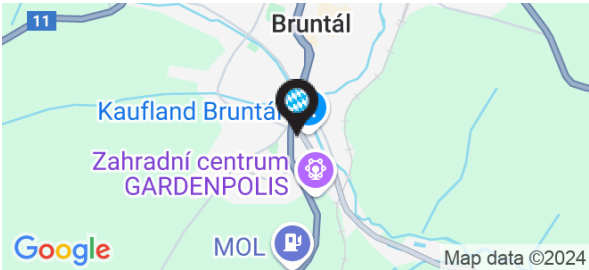

Orientační plán

OC Rybník


Město: Bruntál

Ulice: tř. Práce

InterCora

www.intercora.cz

Mapa - silniční

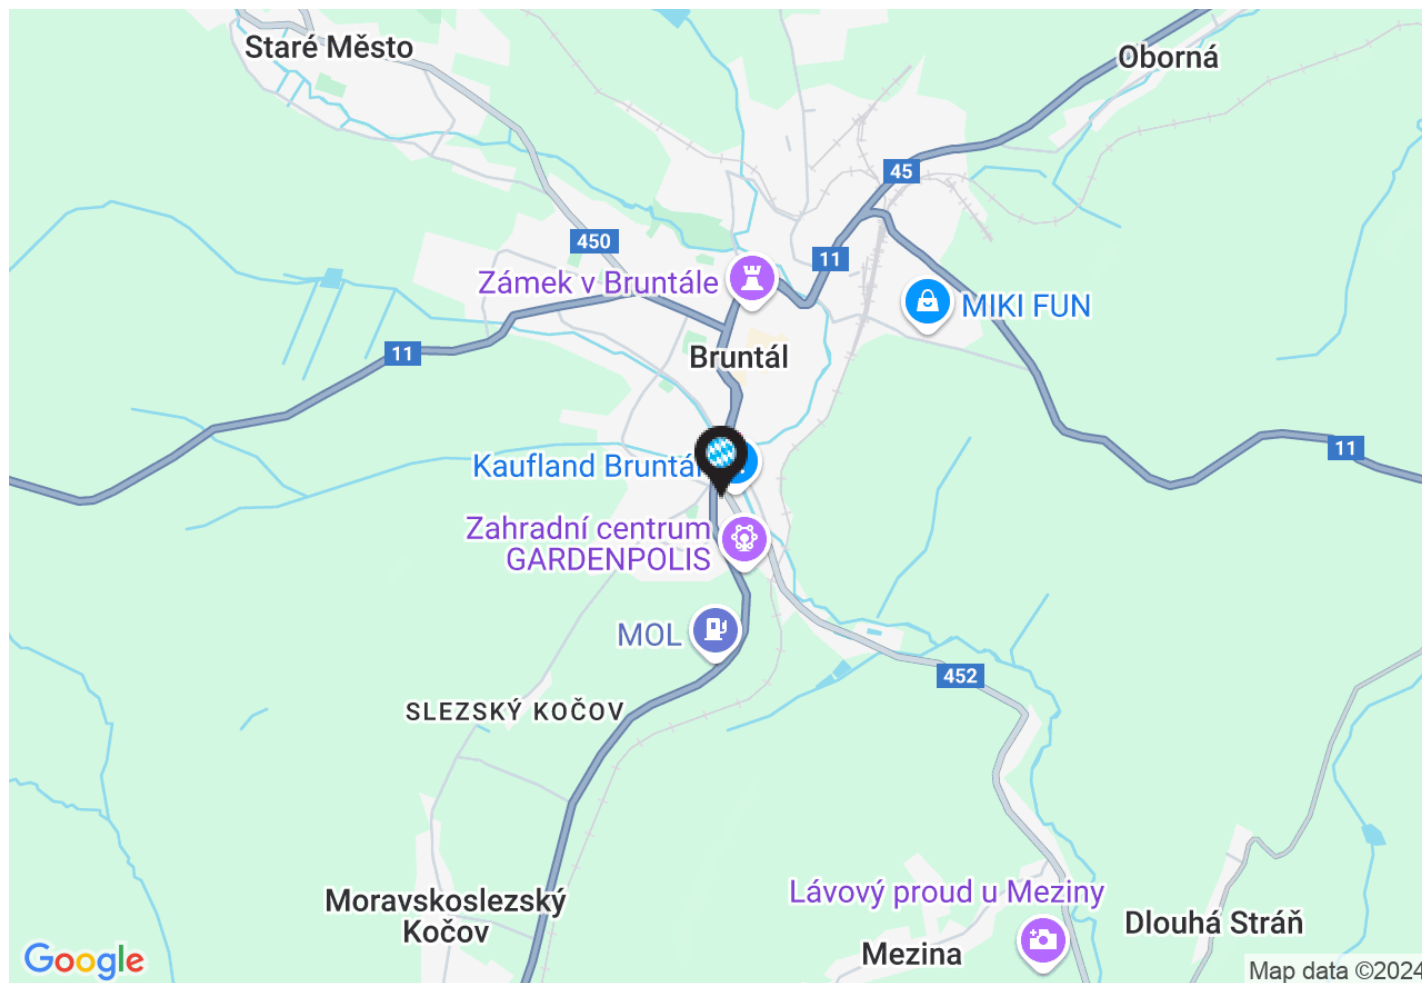

Základní údaje

potraviny: Kaufland

celková plocha centra: 1 902 m²

provozovaná plocha centra: 1 902 m²

vydání stavebního povolení: Vydáno

dokončení stavby: 29.10.2015

Adresa

město: Bruntál

ulice: tř. Práce

poč. obyvatel: 16 925


gps: 49,9811 ; 17,4623

Kontakt pronájem

Vladimír Vondřich

email: vondrich@intercora.cz

tel: +420 377 510 427

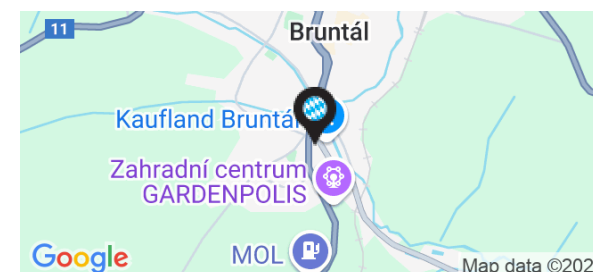


Orientační plán

OC Rybník

Město: Bruntál

Ulice: tř. Práce

Mapa - letecký snímek

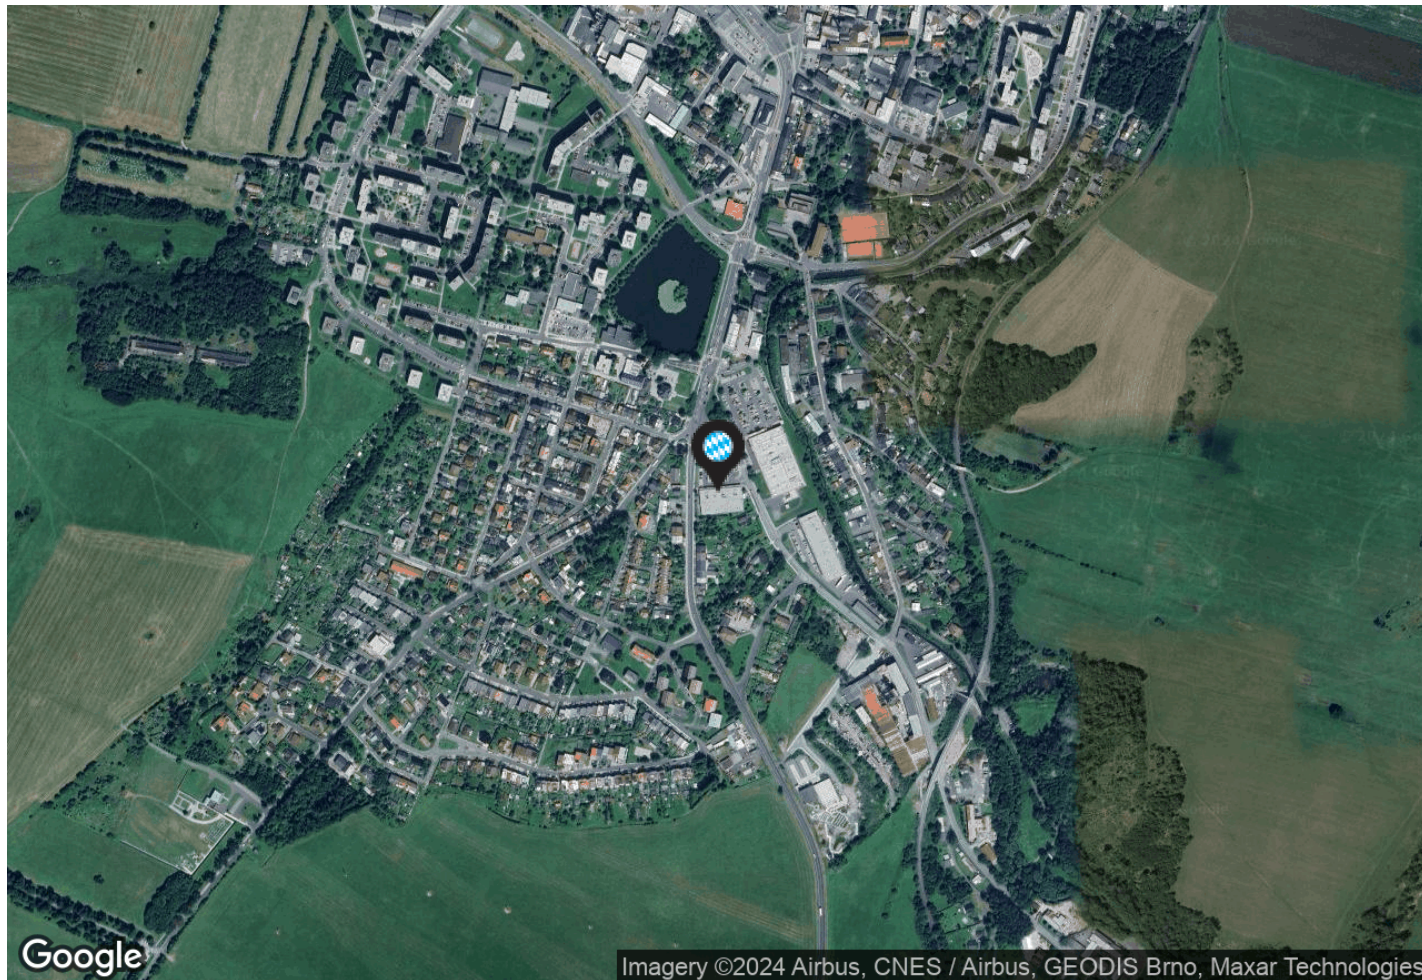

InterCora

www.intercora.cz

Základní údaje

potraviny: Kaufland

celková plocha centra: 1 902 m²

provozovaná plocha centra: 1 902 m²

vydání stavebního povolení: Vydáno

dokončení stavby: 29.10.2015

Adresa

město: Bruntál

ulice: tř. Práce

poč. obyvatel: 16 925

gps: 49,9811 ; 17,4623

Kontakt pronájem

Vladimír Vondřich

email: vondrich@intercora.cz

tel: +420 377 510 427

