


Orientační plán

Obchodní centrum - Hodonín

Město: Hodonín

Ulice: Konečná

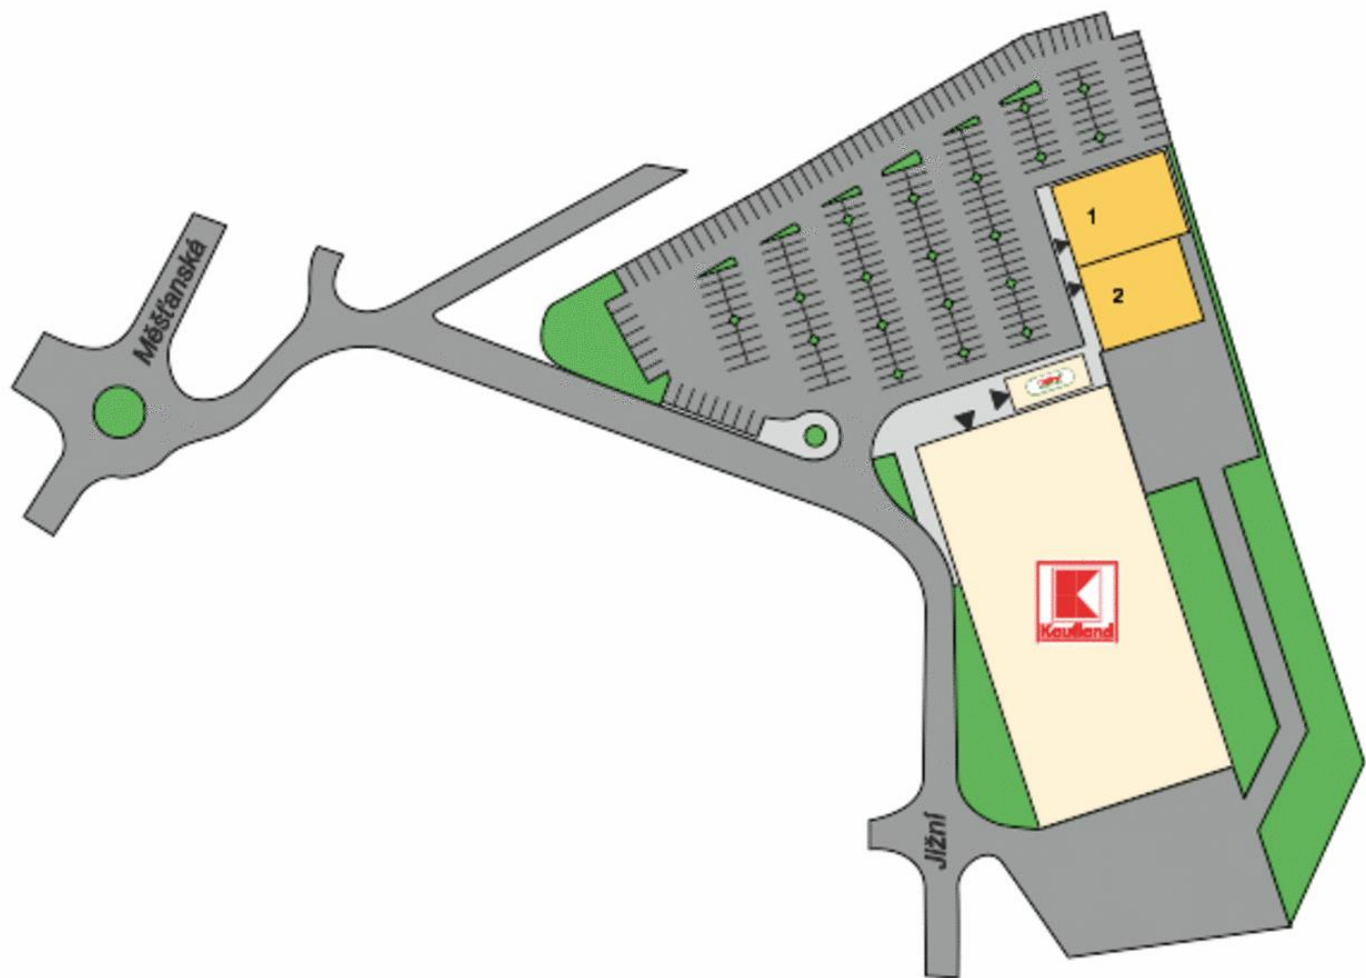

přízemí

InterCora

www.intercora.cz

Základní údaje

potraviny: Kaufland

celková plocha centra: 1 111 m²

provozovaná plocha centra: 1 111 m²

dokončení stavby: 2005

Adresa

město: Hodonín

ulice: Konečná


gps: 48,8574 ; 17,1387

Kontakt pronájem

Vladimír Vondřich

email: vondrich@intercora.cz

tel: +420 377 510 427

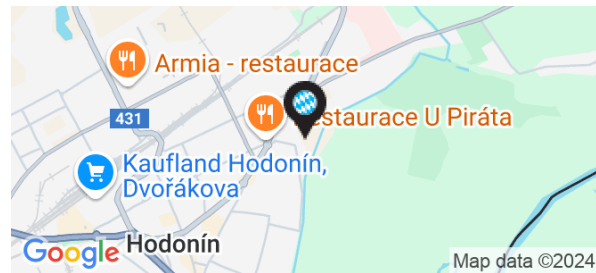

Obchodní centrum - Hodonín

Město: Hodonín
Ulice: Konečná

Nájemní prostory

ID	PLOCHA	NÁJEMCE	STAV
Přízemí			
1	587 m²	Planeo Elektro	Obsazeno
2	524 m²	Pepco	Obsazeno

Základní údaje


potraviny: Kaufland
celková plocha centra: 1 111 m²
provozovaná plocha centra: 1 111 m²
dokončení stavby: 2005

Adresa

město: Hodonín
ulice: Konečná
gps: 48,8574 ; 17,1387

Kontakt pronájem

Vladimír Vondřich
email: vondrich@intercora.cz
tel: +420 377 510 427

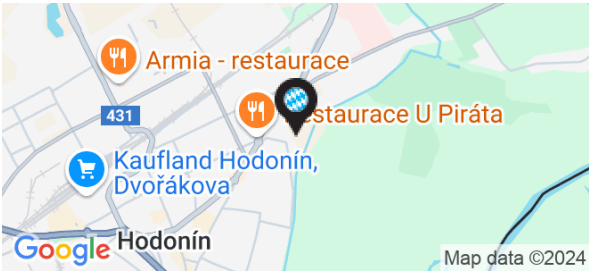

Orientační plán

Obchodní centrum - Hodonín


Město: Hodonín

Ulice: Konečná

InterCora

www.intercora.cz

Mapa - silniční

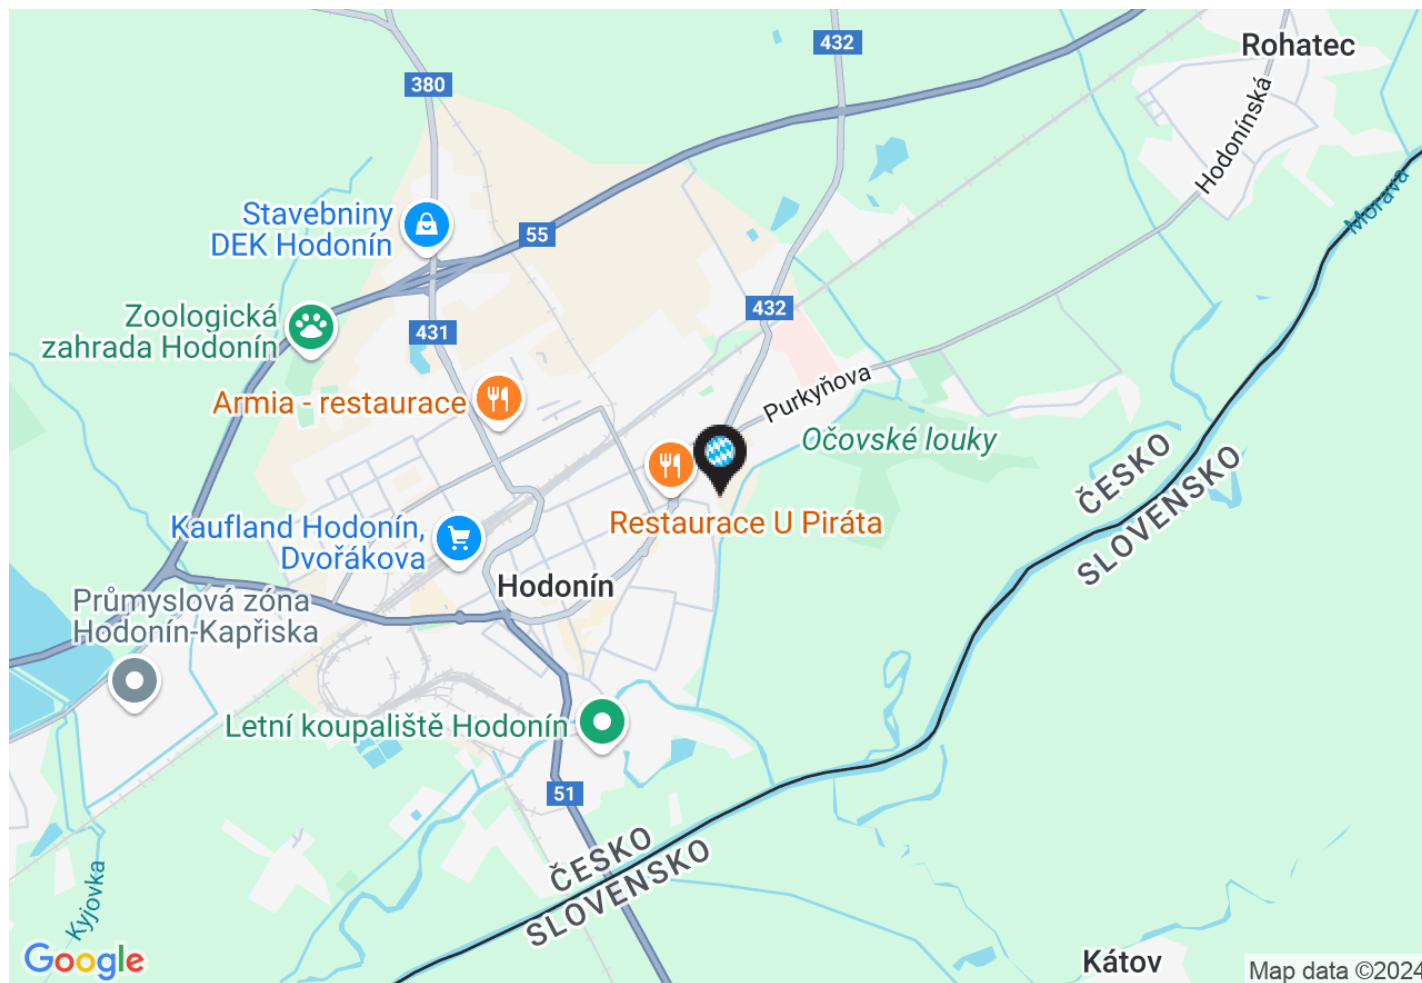

Základní údaje

potraviny: Kaufland

celková plocha centra: 1 111 m²

provozovaná plocha centra: 1 111 m²

dokončení stavby: 2005

Adresa

město: Hodonín

ulice: Konečná


gps: 48,8574 ; 17,1387

Kontakt pronájem

Vladimír Vondřich

email: vondrich@intercora.cz

tel: +420 377 510 427

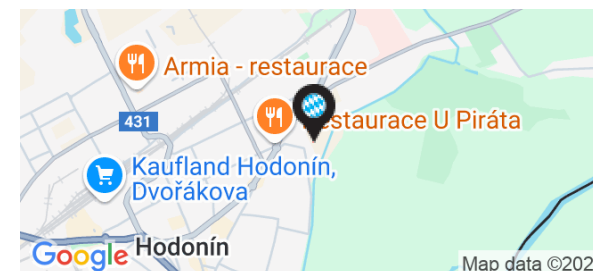

Orientační plán

Obchodní centrum - Hodonín


Město: Hodonín

Ulice: Konečná

InterCora

www.intercora.cz

Mapa - letecký snímek

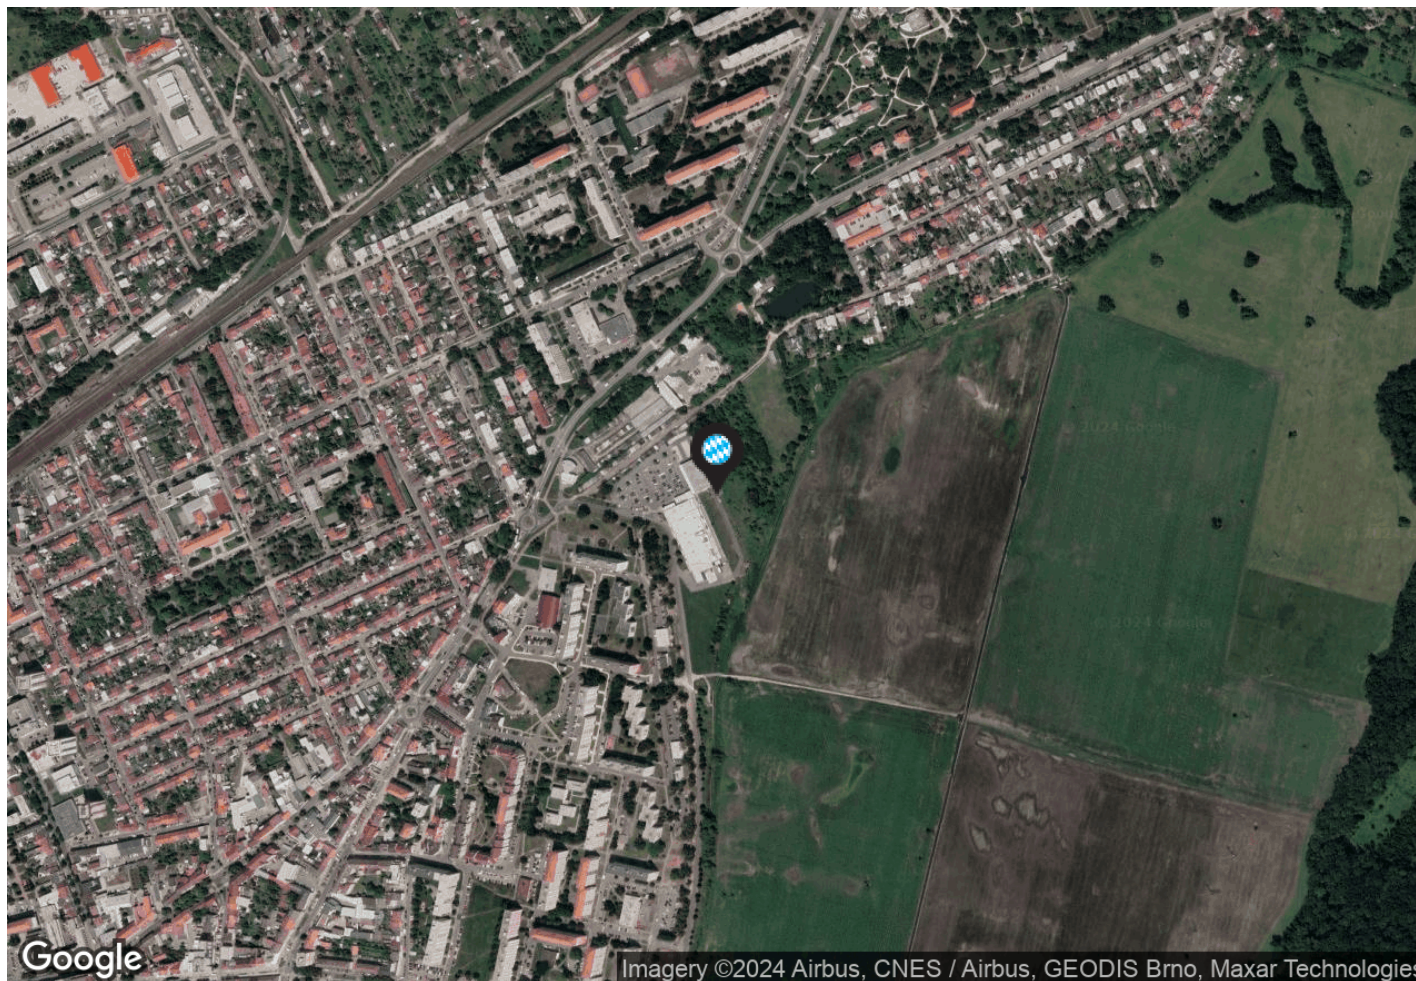

Základní údaje

potraviny: Kaufland

celková plocha centra: 1 111 m²

provozovaná plocha centra: 1 111 m²

dokončení stavby: 2005

Adresa

město: Hodonín

ulice: Konečná

gps: 48,8574 ; 17,1387

Kontakt pronájem

Vladimír Vondřich

email: vondrich@intercora.cz

tel: +420 377 510 427

