


Orientační plán

NC Liptovský Mikuláš

Město: Liptovský Mikuláš

Ulice: Obslužná

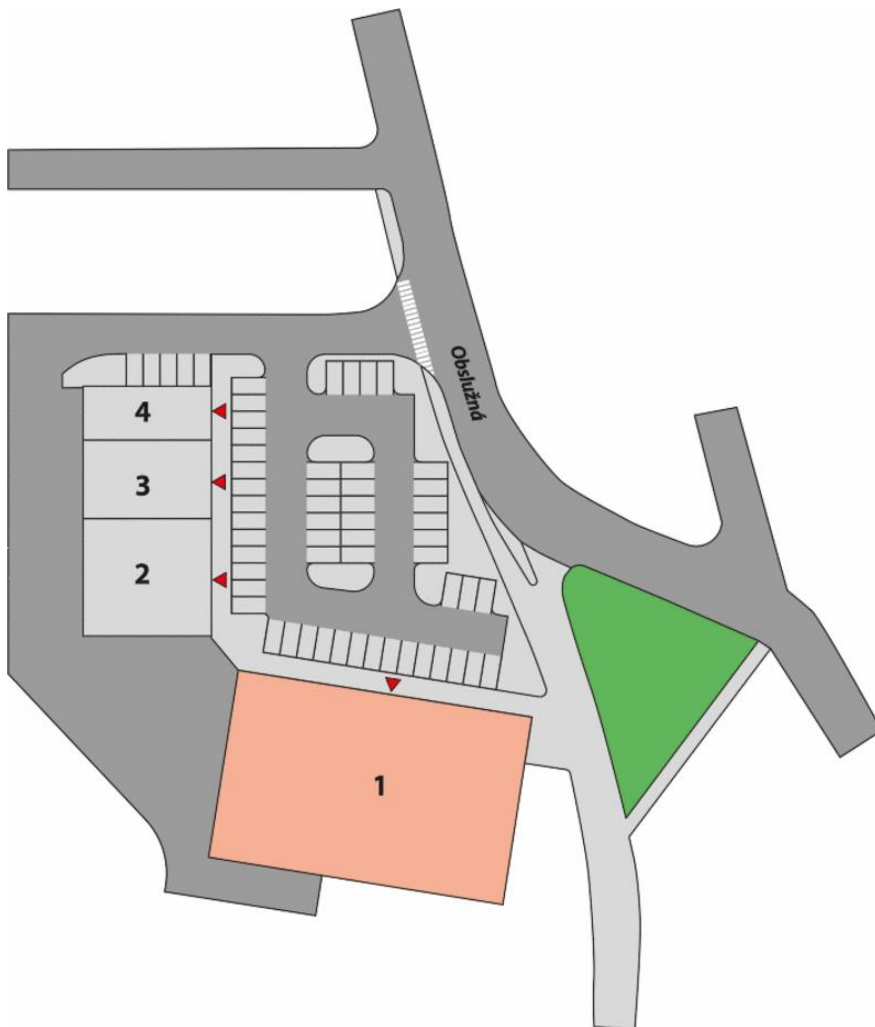

přízemí

InterCora

www.intercora.cz

Základní údaje

potraviny: Billa

celková plocha centra: 1 838 m²

dokončení stavby: jaro 2023

Adresa

město: Liptovský Mikuláš

ulice: Obslužná

poč. obyvatel: 32 884


gps: 49,0775 ; 19,6507

Kontakt pronájem

Vladimír Vondřich

email: vondrich@intercora.cz

tel: +420 377 510 427

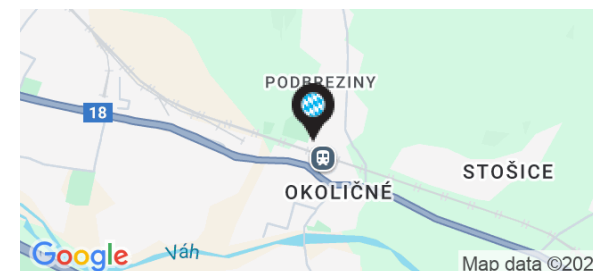

Nájemní prostory

ID	PLOCHA	NÁJEMCE	STAV
Přízemí			
1	1 209 m ²	Billa	Prodáno
2	291 m ²	Super ZOO	Obsazeno
3	222 m ²	Teta Drogerie	Obsazeno
4	116 m ²	Lékárna BENU	Obsazeno

Základní údaje


potraviny: Billa
celková plocha centra: 1 838 m²
dokončení stavby: jaro 2023

Adresa

město: Liptovský Mikuláš
ulice: Obslužná
poč. obyvatel: 32 884
gps: 49,0775 ; 19,6507

Kontakt pronájem

Vladimír Vondřich
email: vondrich@intercora.cz
tel: +420 377 510 427

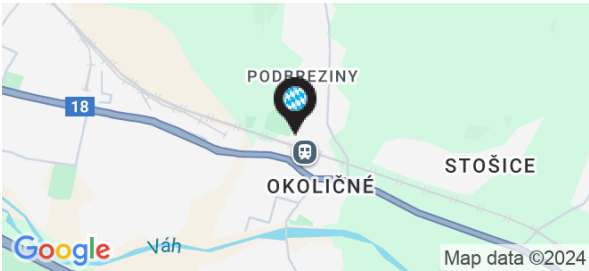

Orientační plán

NC Liptovský Mikuláš


Město: Liptovský Mikuláš

Ulice: Obslužná

InterCora

www.intercora.cz

Mapa - silniční

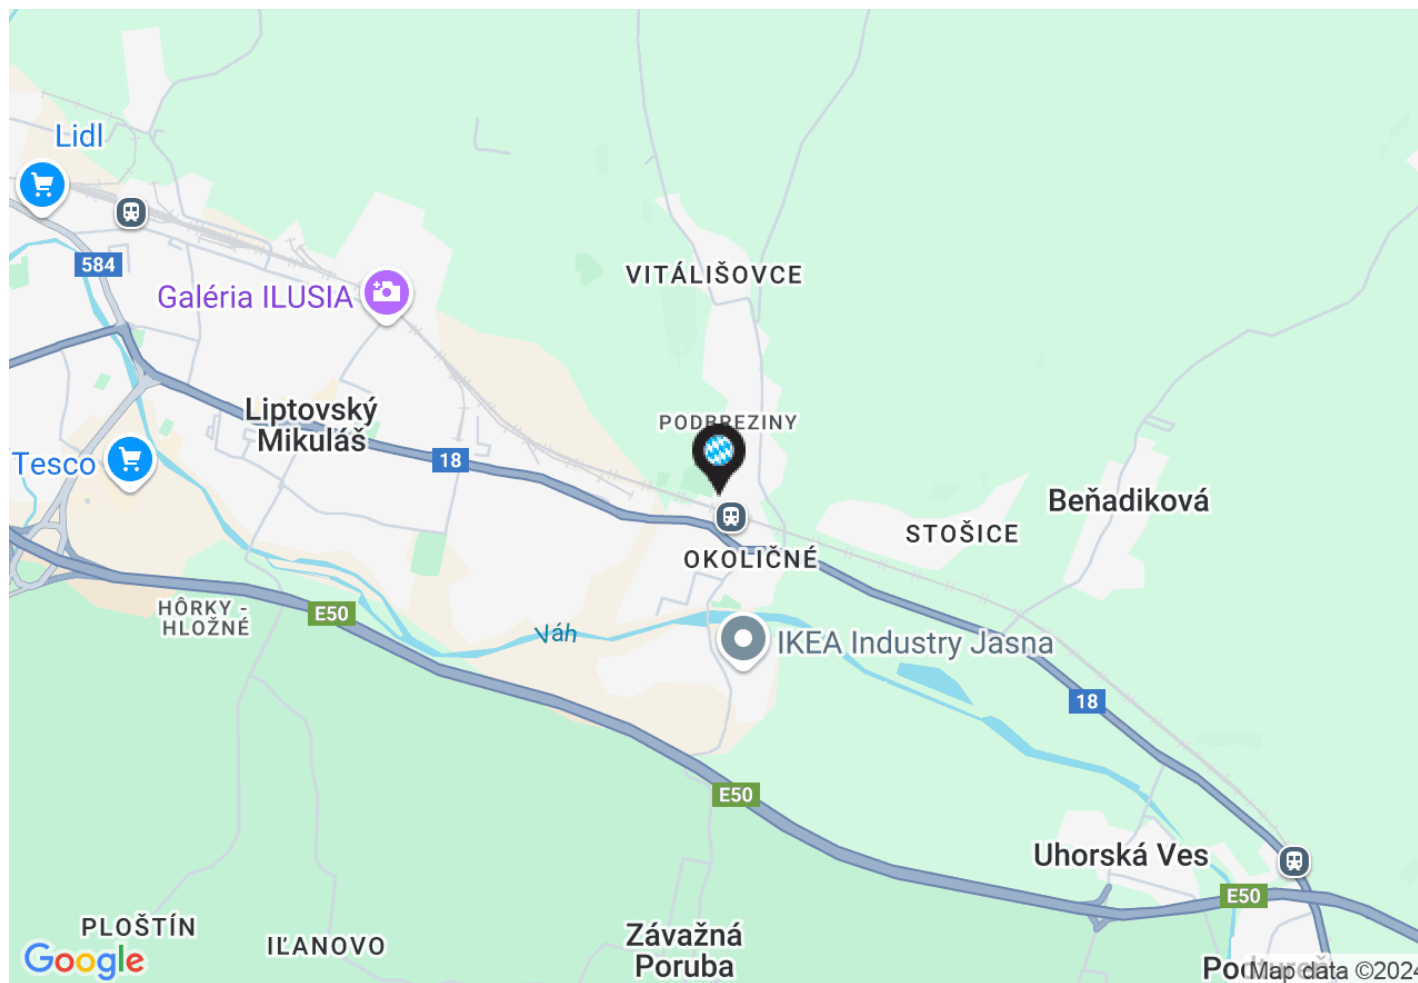

Základní údaje

potraviny: Billa

celková plocha centra: 1 838 m²

dokončení stavby: jaro 2023

Adresa

město: Liptovský Mikuláš

ulice: Obslužná

poč. obyvatel: 32 884


gps: 49,0775 ; 19,6507

Kontakt pronájem

Vladimír Vondřich

email: vondrich@intercora.cz

tel: +420 377 510 427

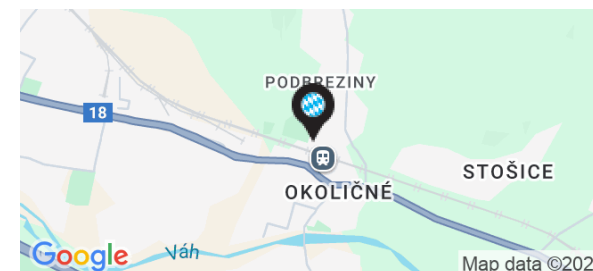


Orientační plán

NC Liptovský Mikuláš

Město: Liptovský Mikuláš

Ulice: Obslužná

Mapa - letecký snímek

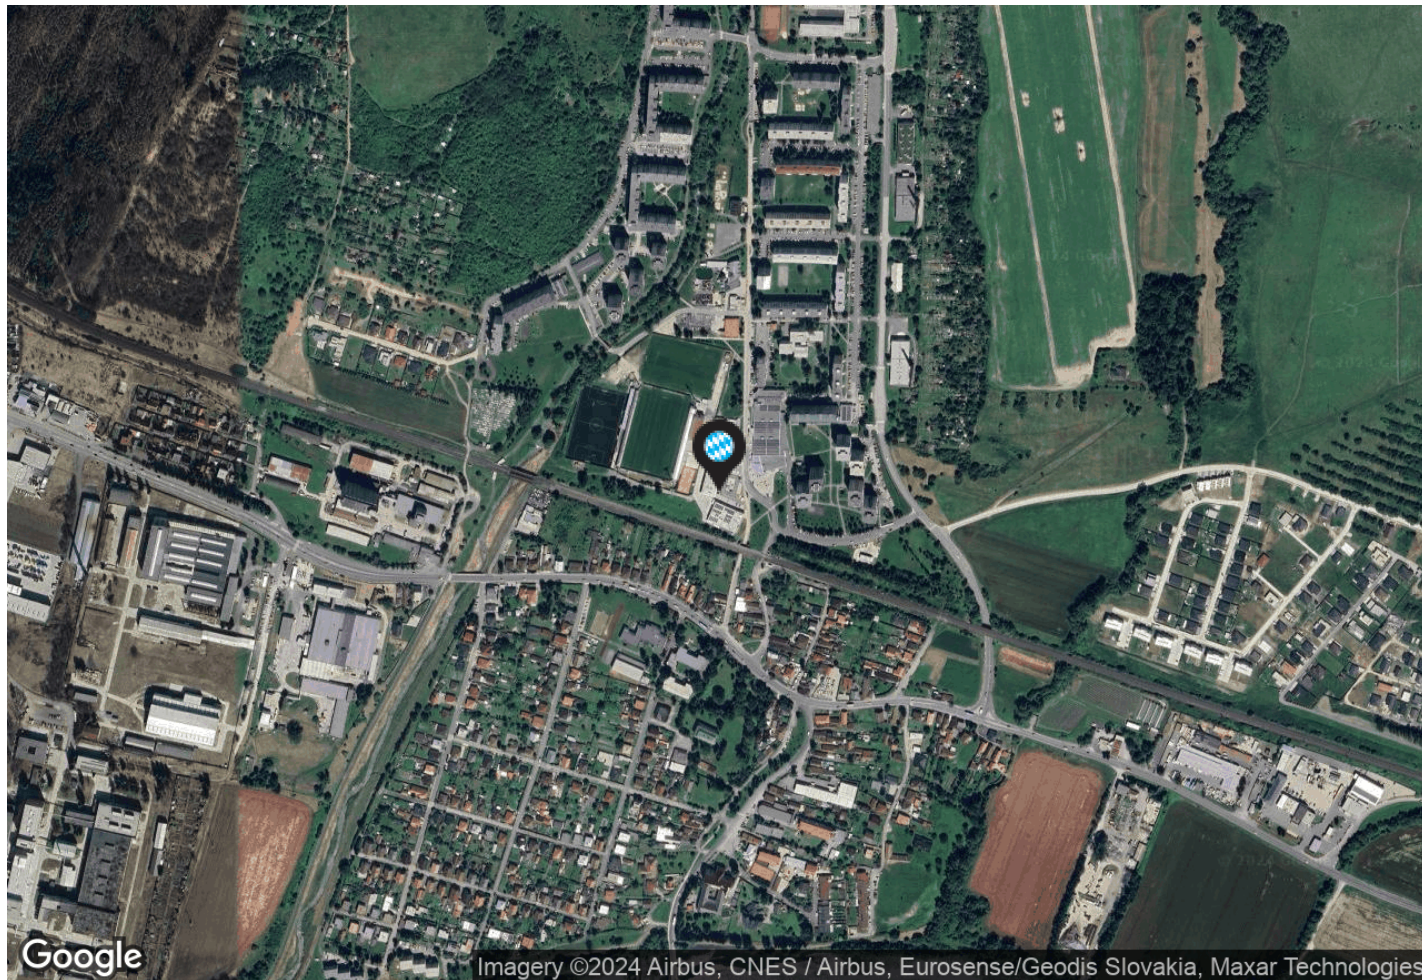

InterCora

www.intercora.cz

Základní údaje

potraviny: Billa

celková plocha centra: 1 838 m²

dokončení stavby: jaro 2023

Adresa

město: Liptovský Mikuláš

ulice: Obslužná

poč. obyvatel: 32 884

gps: 49,0775 ; 19,6507

Kontakt pronájem

Vladimír Vondřich

email: vondrich@intercora.cz

tel: +420 377 510 427

