


Orientační plán

Nákupní centrum

Město: Bratislava

Ulice: ul. Svornosti

přízemí

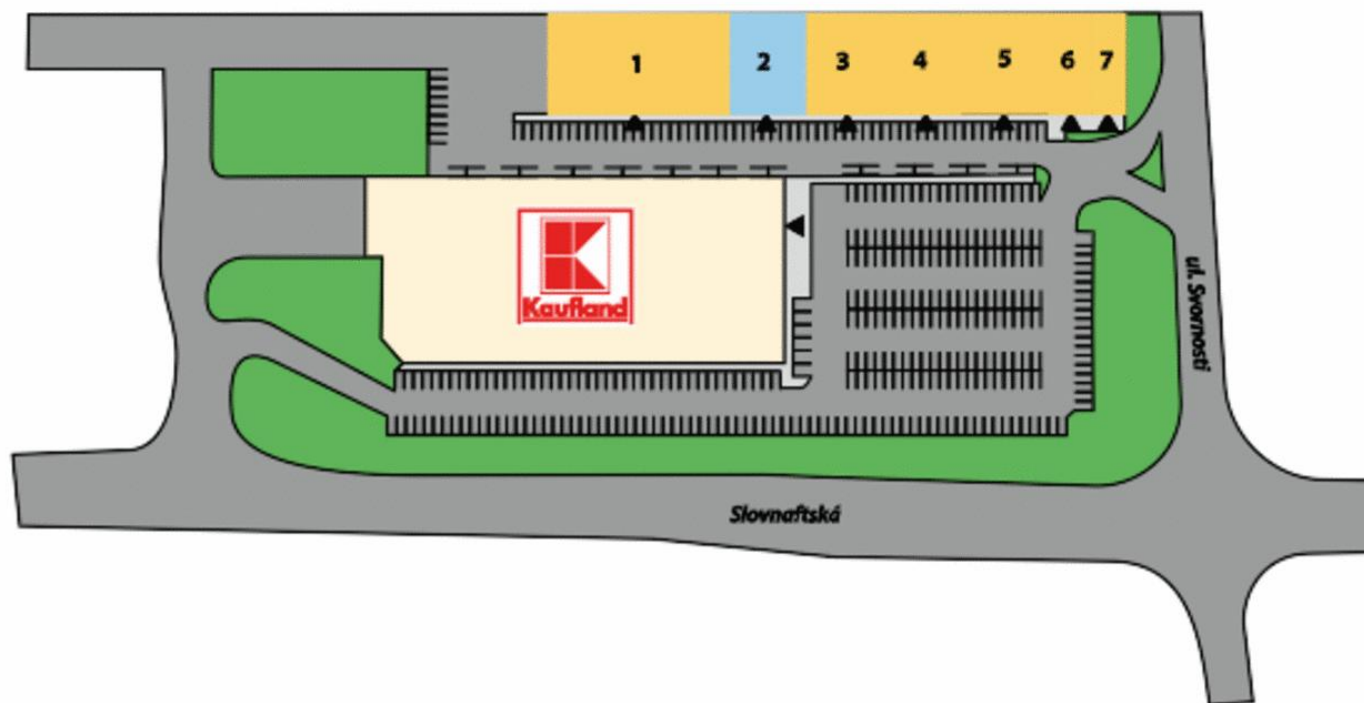

InterCora

www.intercora.cz

Základní údaje

potraviny: Kaufland


dokončení stavby: 2016

Adresa

město: Bratislava

ulice: ul. Svornosti

gps: 48,1318 ; 17,1926

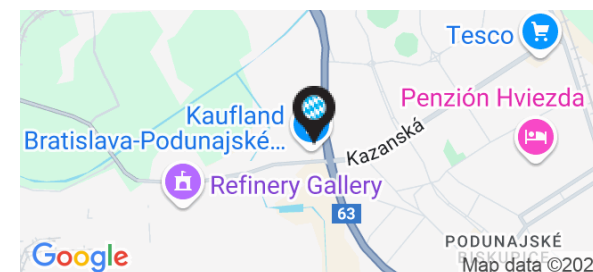

Nájemní prostory


ID	PLOCHA	NÁJEMCE	STAV
Přízemí			
1	1 070 m ²	KIK	Obsazeno
2	404 m ²		V jednání - rezervace
3	404 m ²	Dráčik	Obsazeno
4	417 m ²	Pepco	Obsazeno
5	460 m ²	dm drogerie	Obsazeno
6	276 m ²	SuperZOO	Obsazeno
7	189 m ²	Delicana	Obsazeno

Základní údaje

potraviny: Kaufland
dokončení stavby: 2016

Adresa

město: Bratislava
ulice: ul. Svornosti
gps: 48,1318 ; 17,1926

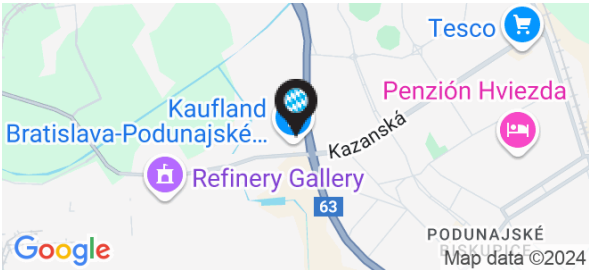


Orientační plán

Nákupní centrum

Město: Bratislava

Ulice: ul. Svornosti

Mapa - silniční

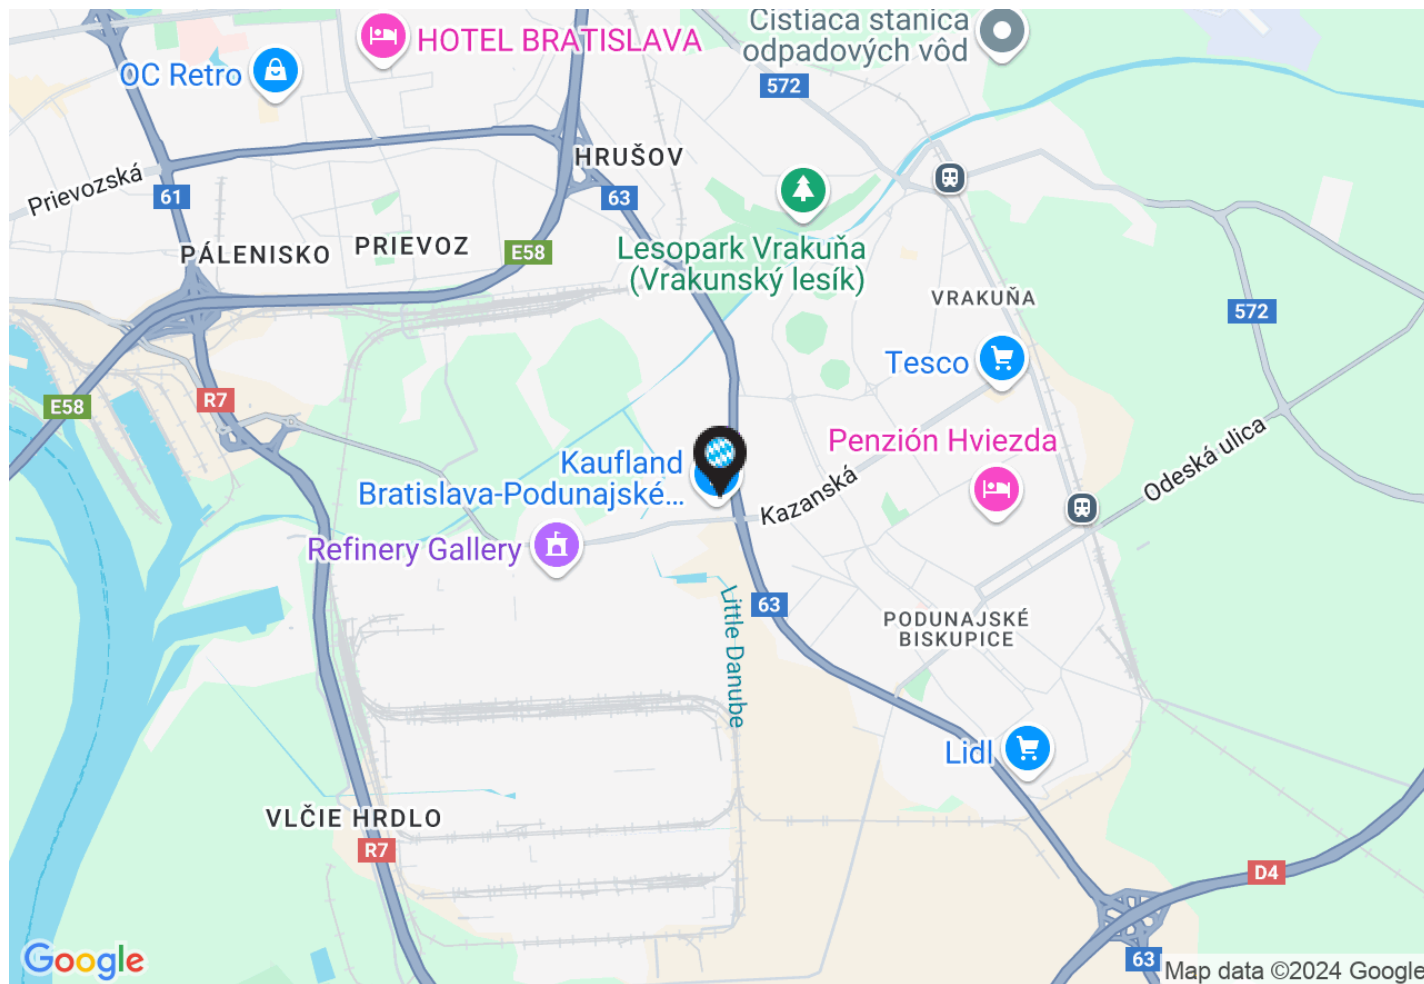

InterCora

www.intercora.cz

Základní údaje

potraviny: Kaufland


dokončení stavby: 2016

Adresa

město: Bratislava

ulice: ul. Svornosti

gps: 48,1318 ; 17,1926

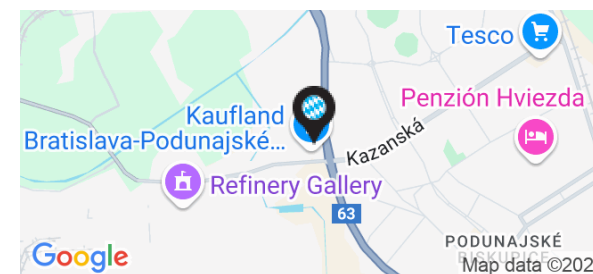


Orientační plán

Nákupní centrum

Město: Bratislava

Ulice: ul. Svornosti

Mapa - letecký snímek

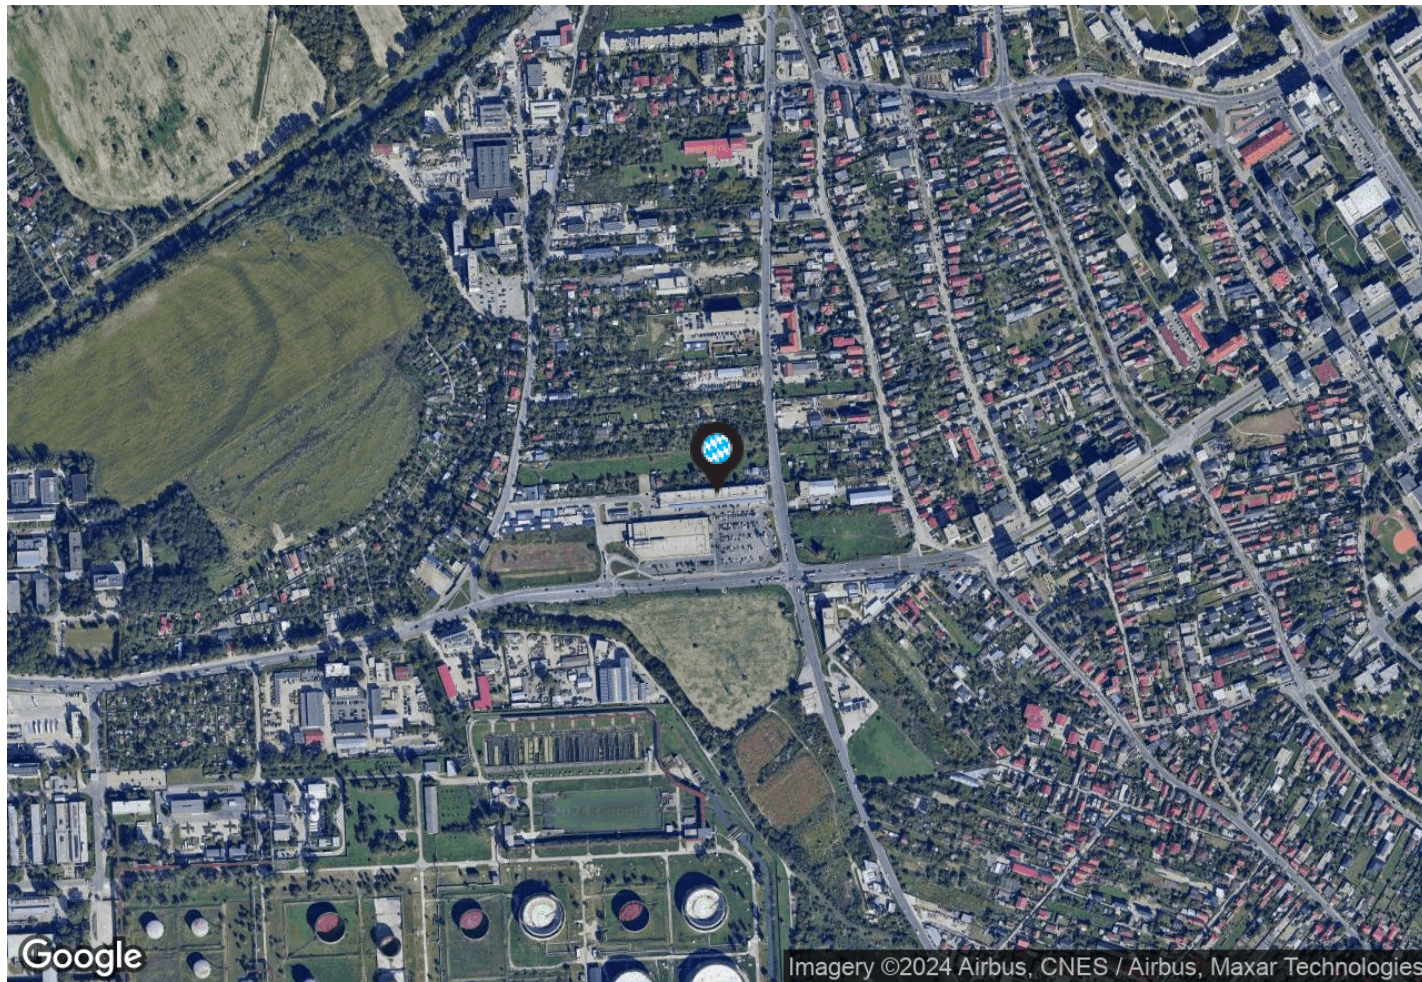

InterCora

www.intercora.cz

Základní údaje

potraviny: Kaufland

dokončení stavby: 2016

Adresa

město: Bratislava

ulice: ul. Svornosti

gps: 48,1318 ; 17,1926

