

Orientační plán

NC Kežmarok

Město: Kežmarok

Ulice: Tvarožníanská



přízemí

InterCora

www.intercora.cz

Základní údaje

potraviny: Tesco, Kaufland

celková plocha centra: 4 999 m²

provozovaná plocha centra: 4 999 m²

dokončení stavby: 2019

Adresa

město: Kežmarok

ulice: Tvarožníanská

poč. obyvatel: 16 636


gps: 49,1297 ; 20,4303

Kontakt pronájem

Vladimír Vondřich

email: vondrich@intercora.cz

tel: +420 377 510 427

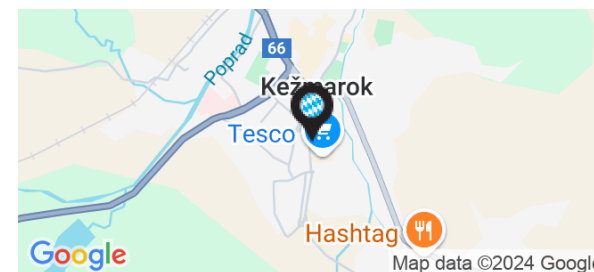

Nájemní prostory

ID	PLOCHA	NÁJEMCE	STAV
Přízemí			
1	446 m²	dm drogerie	Obsazeno
2	802 m²	CCC	Obsazeno
3	499 m²	GATE	Obsazeno
4	750 m²	KiK	Obsazeno
5	355 m²	Dráčík	Obsazeno
6	717 m²	TEDI	Obsazeno
7	531 m²	PEPCO	Obsazeno
8	899 m²	Action	Obsazeno

Základní údaje


potraviny: Tesco, Kaufland
celková plocha centra: 4 999 m²
provozovaná plocha centra: 4 999 m²
dokončení stavby: 2019

Adresa

město: Kežmarok
ulice: Tvarožníanská
poč. obyvatel: 16 636
gps: 49,1297 ; 20,4303

Kontakt pronájem

Vladimír Vondřich
email: vondrich@intercora.cz
tel: +420 377 510 427

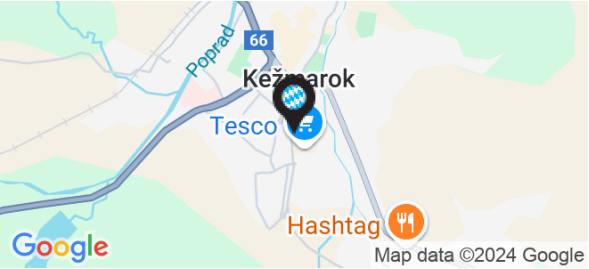

Orientační plán

NC Kežmarok


Město: Kežmarok

Ulice: Tvarožníanská

InterCora

www.intercora.cz

Mapa - silniční

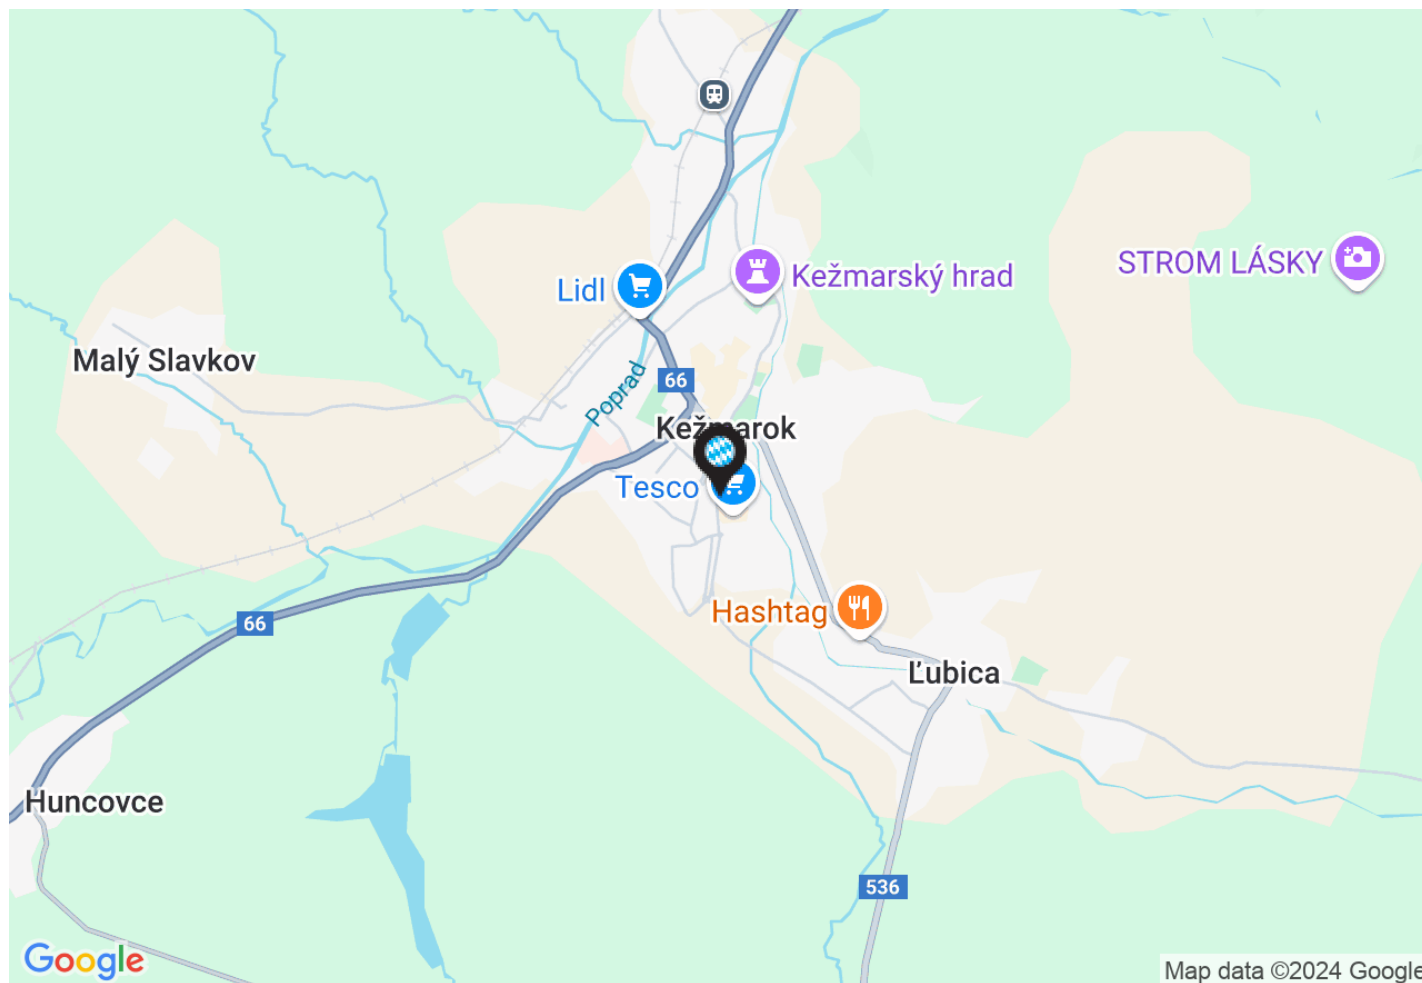

Základní údaje

potraviny: Tesco, Kaufland

celková plocha centra: 4 999 m²

provozovaná plocha centra: 4 999 m²

dokončení stavby: 2019

Adresa

město: Kežmarok

ulice: Tvarožníanská

poč. obyvatel: 16 636


gps: 49,1297 ; 20,4303

Kontakt pronájem

Vladimír Vondřich

email: vondrich@intercora.cz

tel: +420 377 510 427

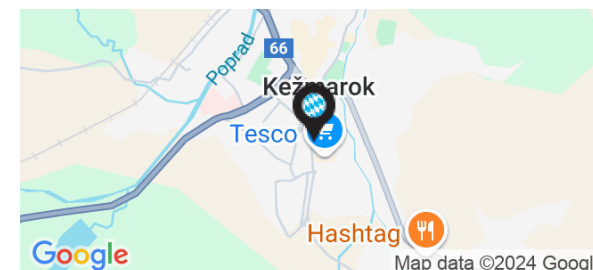

Orientační plán

NC Kežmarok


Město: Kežmarok

Ulice: Tvarožníanská

InterCora

www.intercora.cz

Mapa - letecký snímek

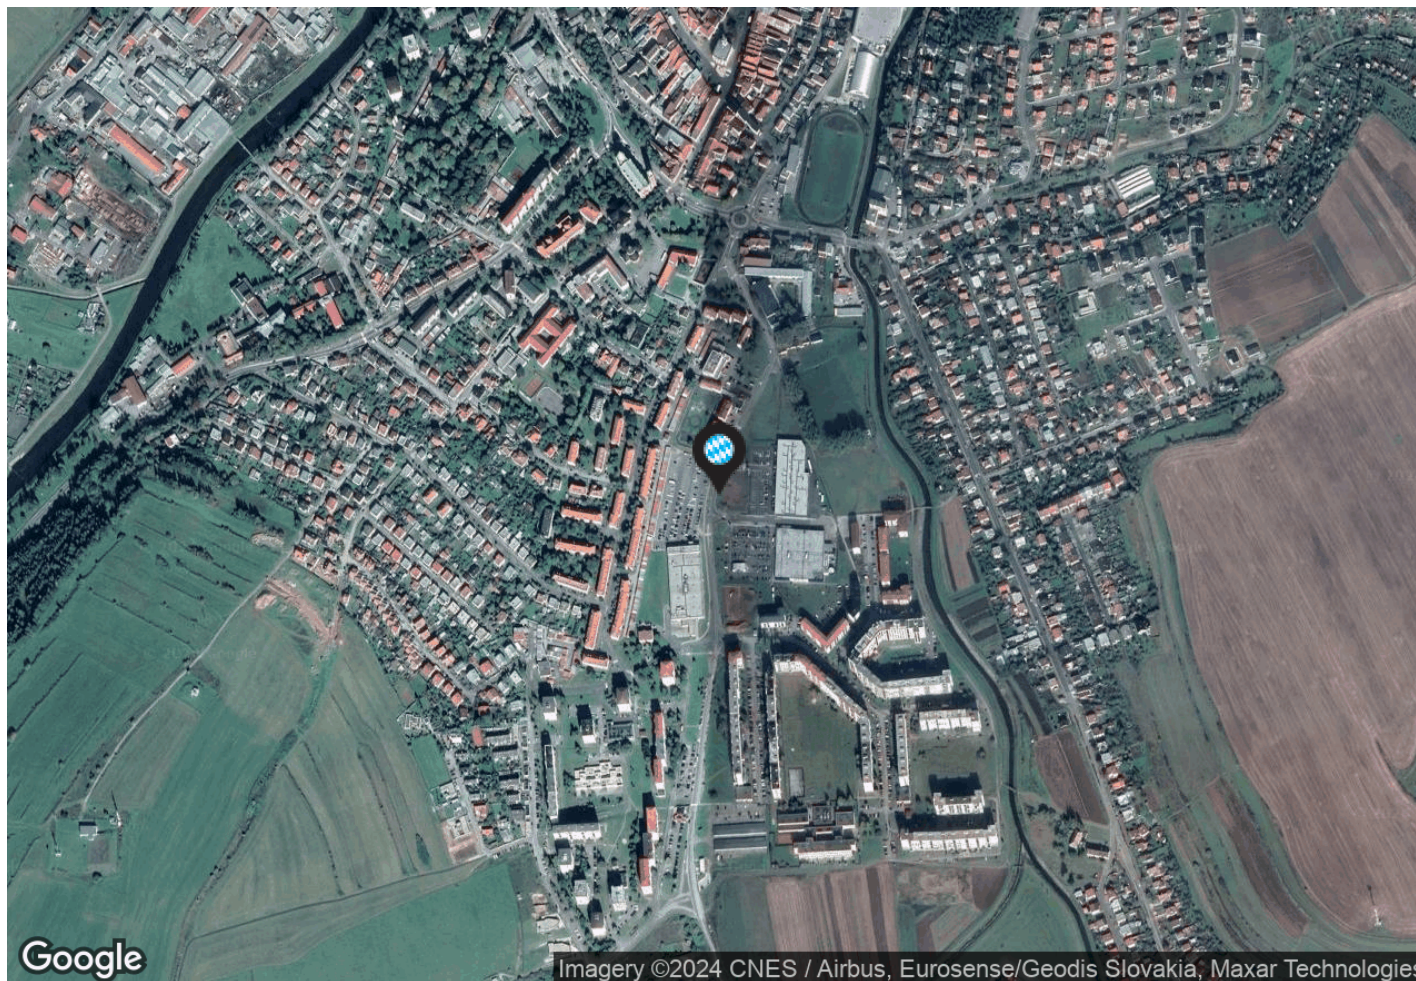

Základní údaje

potraviny: Tesco, Kaufland

celková plocha centra: 4 999 m²

provozovaná plocha centra: 4 999 m²

dokončení stavby: 2019

Adresa

město: Kežmarok

ulice: Tvarožníanská

poč. obyvatel: 16 636

gps: 49,1297 ; 20,4303

Kontakt pronájem

Vladimír Vondřich

email: vondrich@intercora.cz

tel: +420 377 510 427

