

Orientační plán

NC Nové Zámky

Město: Nové Zámky

Ulice: Nitrianska cesta



přízemí

InterCora

www.intercora.cz

Základní údaje

potraviny: Tesco

celková plocha centra: 7 303 m²

provozovaná plocha centra: 5 236 m²

plocha k pronájmu: 1 867 m²

vydání stavebního povolení: 12/2019

zahájení stavby: 01/2020

dokončení stavby: 10/2020

Adresa

město: Nové Zámky

ulice: Nitrianska cesta

poč. obyvatel: 38 486


gps: 47,9988 ; 18,1564

Kontakt pronájem

Vladimír Vondřich

email: vondrich@intercora.cz

tel: +420 377 510 427

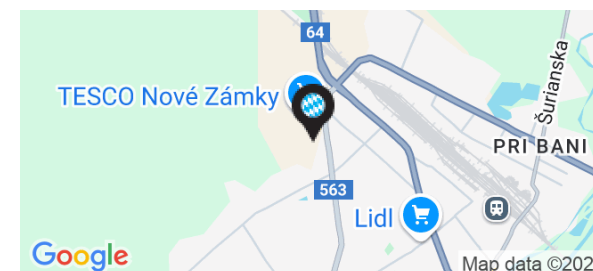

Nájemní prostory

ID	PLOCHA	NÁJEMCE	STAV
Přízemí			
1	1 466 m ²	Mountfield	Obsazeno
2	323 m ²	Top Game	Obsazeno
3	1 241 m ²	JYSK	Obsazeno
4	223 m ²	Vetroplus	Obsazeno
5	838 m ²	Sportisimo	Obsazeno
6	865 m ²	TEDI	Obsazeno
7	280 m ²	Teta drogerie	Obsazeno
8	217 m ²		V jednání - rezervace
9	250 m ²	Fast Food	Připravujeme k pronájmu
10	200 m ²	Čerpací stanice	Pronajato
11	1 000 m ²		Připravujeme k pronájmu
12	400 m ²		Připravujeme k pronájmu

Základní údaje


potraviny: Tesco
celková plocha centra: 7 303 m²
provozovaná plocha centra: 5 236 m²
plocha k pronájmu: 1 867 m²
vydání stavebního povolení: 12/2019
zahájení stavby: 01/2020
dokončení stavby: 10/2020

Adresa

město: Nové Zámky
ulice: Nitrianska cesta
poč. obyvatel: 38 486
gps: 47,9988 ; 18,1564

Kontakt pronájem

Vladimír Vondřich
email: vondrich@intercora.cz
tel: +420 377 510 427

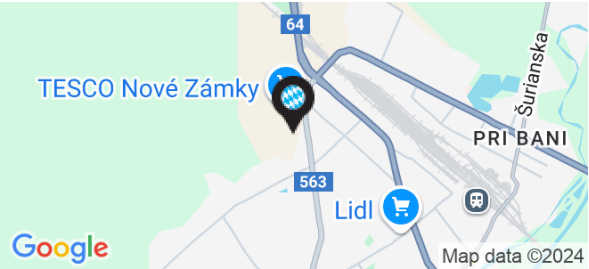

Orientační plán

NC Nové Zámky


Město: Nové Zámky

Ulice: Nitrianska cesta

InterCora

www.intercora.cz

Mapa - silniční

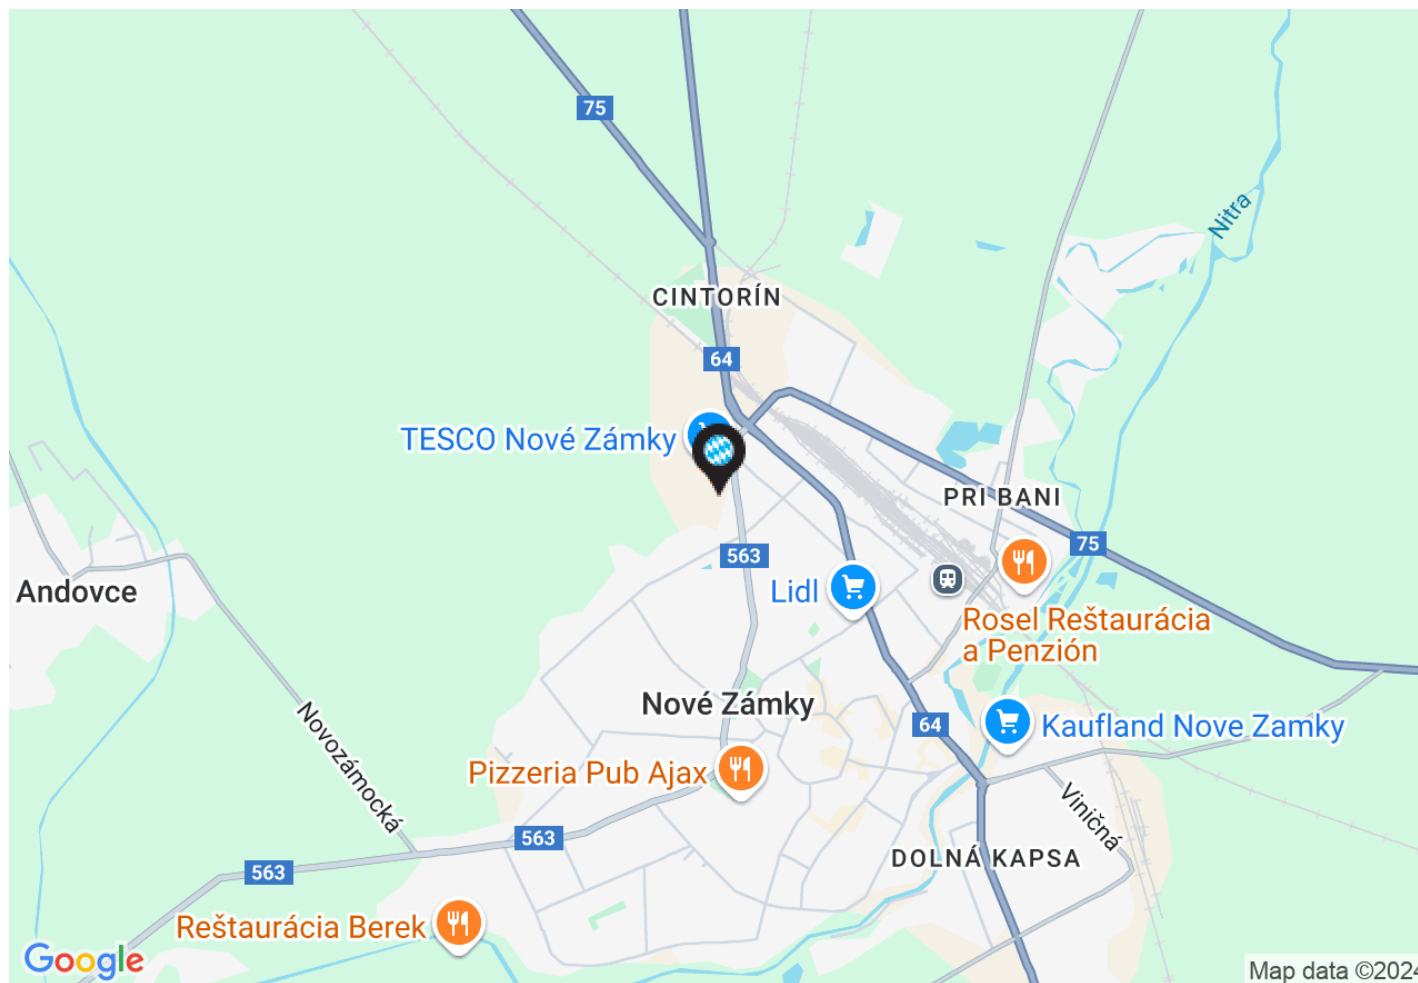

Základní údaje


potraviny: Tesco
celková plocha centra: 7 303 m²
provozovaná plocha centra: 5 236 m²
plocha k pronájmu: 1 867 m²
vydání stavebního povolení: 12/2019
zahájení stavby: 01/2020
dokončení stavby: 10/2020

Adresa

město: Nové Zámky
ulice: Nitrianska cesta
poč. obyvatel: 38 486
gps: 47,9988 ; 18,1564

Kontakt pronájem

Vladimír Vondřich
email: vondrich@intercora.cz
tel: +420 377 510 427

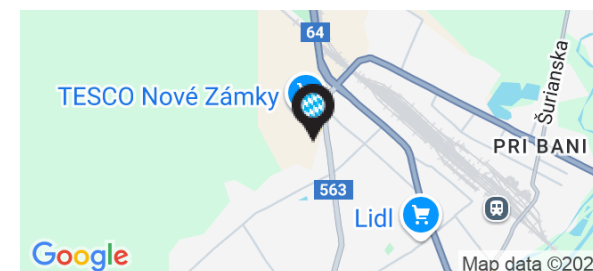

Orientační plán

NC Nové Zámky


Město: Nové Zámky

Ulice: Nitrianska cesta

InterCora

www.intercora.cz

Mapa - letecký snímek

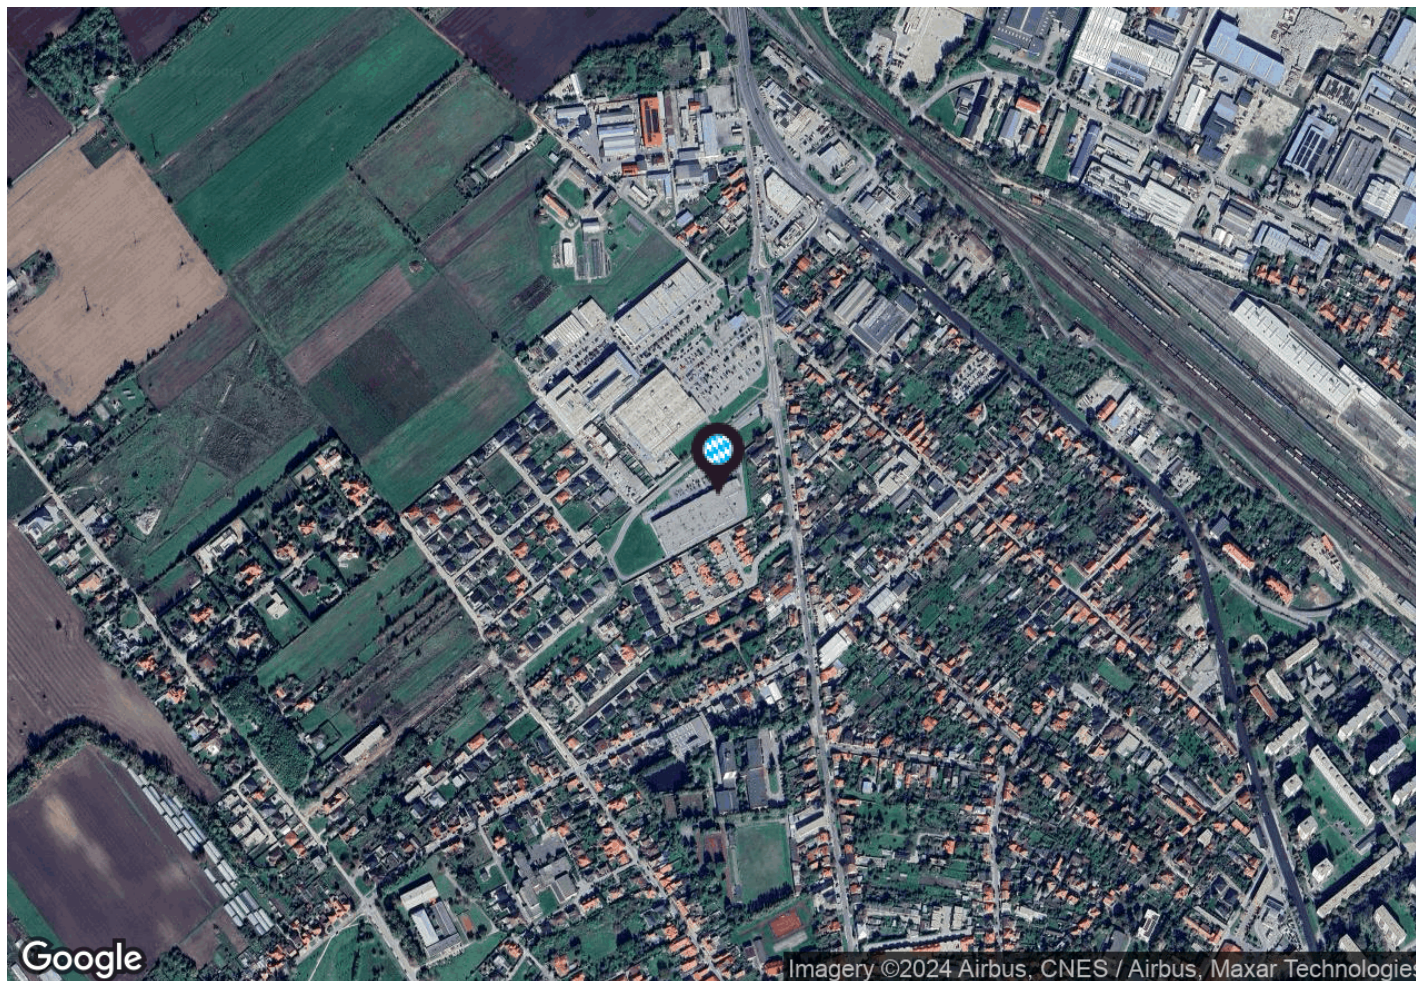

Základní údaje

potraviny: Tesco
celková plocha centra: 7 303 m²
provozovaná plocha centra: 5 236 m²
plocha k pronájmu: 1 867 m²
vydání stavebního povolení: 12/2019
zahájení stavby: 01/2020
dokončení stavby: 10/2020

Adresa

město: Nové Zámky
ulice: Nitrianska cesta
poč. obyvatel: 38 486
gps: 47,9988 ; 18,1564

Kontakt pronájem

Vladimír Vondřich
email: vondrich@intercora.cz
tel: +420 377 510 427

