


Orientační plán

NC Sabinov

Město: Sabinov

Ulice: Bernolákova

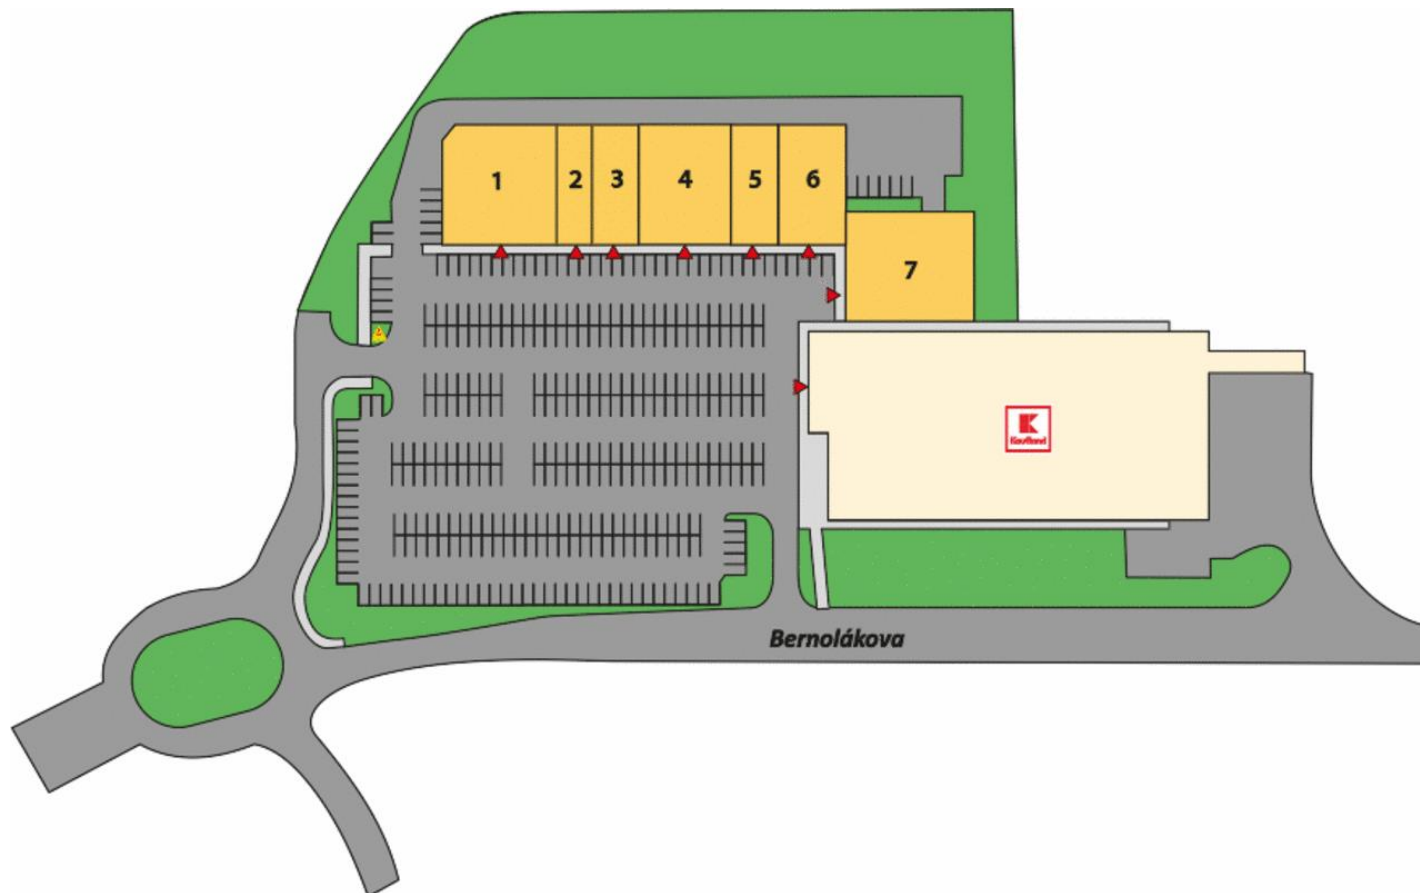

přízemí

InterCora

www.intercora.cz

Základní údaje

potraviny: Kaufland

celková plocha centra: 3 258 m²

provozovaná plocha centra: 3 258 m²

dokončení stavby: 06/2022

Adresa

město: Sabinov

ulice: Bernolákova

poč. obyvatel: 12 717


gps: 49,0954 ; 21,1107

Kontakt pronájem

Vladimír Vondřich

email: vondrich@intercora.cz

tel: +420 377 510 427

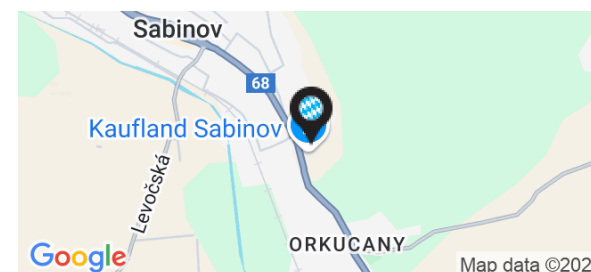

Nájemní prostory

ID	PLOCHA	NÁJEMCE	STAV
Přízemí			
1	697 m ²	KIK	Obsazeno
2	234 m ²	Banquet	Obsazeno
3	301 m ²	Deichmann	Obsazeno
4	561 m ²	PEPCO	Obsazeno
5	229 m ²	SuperZOO	Obsazeno
6	491 m ²	dm drogerie	Obsazeno
7	745 m ²	TEDI	Obsazeno

Základní údaje


potraviny: Kaufland
celková plocha centra: 3 258 m²
provozovaná plocha centra: 3 258 m²
dokončení stavby: 06/2022

Adresa

město: Sabinov
ulice: Bernolákova
poč. obyvatel: 12 717
gps: 49,0954 ; 21,1107

Kontakt pronájem

Vladimír Vondřich
email: vondrich@intercora.cz
tel: +420 377 510 427

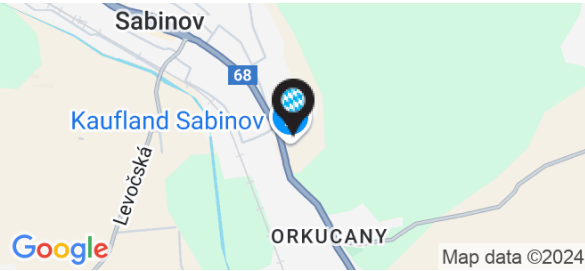

Orientační plán

NC Sabinov


Město: Sabinov

Ulice: Bernolákova

InterCora

www.intercora.cz

Mapa - silniční

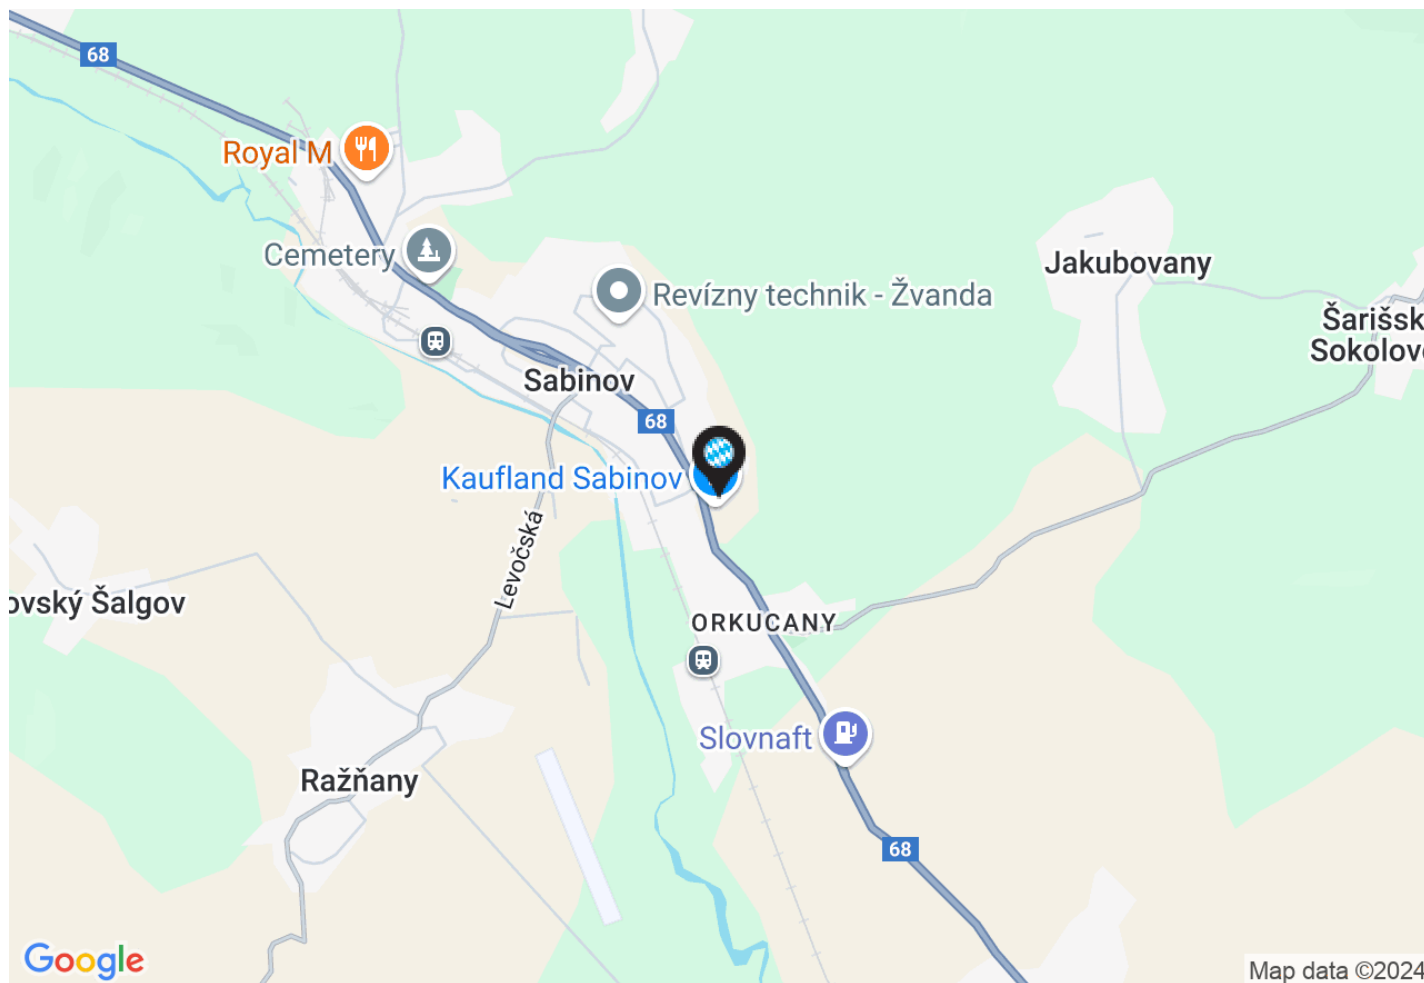

Základní údaje

potraviny: Kaufland

celková plocha centra: 3 258 m²

provozovaná plocha centra: 3 258 m²

dokončení stavby: 06/2022

Adresa

město: Sabinov

ulice: Bernolákova

poč. obyvatel: 12 717


gps: 49,0954 ; 21,1107

Kontakt pronájem

Vladimír Vondřich

email: vondrich@intercora.cz

tel: +420 377 510 427

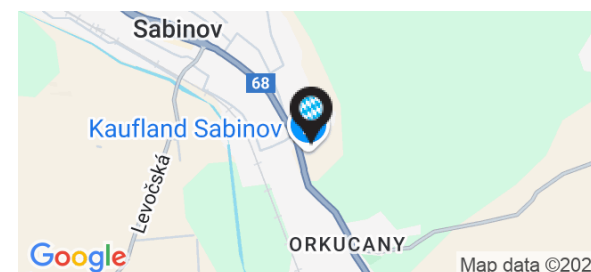

Orientační plán

NC Sabinov

Město: Sabinov

Ulice: Bernolákova

InterCora

www.intercora.cz

Mapa - letecký snímek



Základní údaje

potraviny: Kaufland

celková plocha centra: 3 258 m²

provozovaná plocha centra: 3 258 m²

dokončení stavby: 06/2022

Adresa

město: Sabinov

ulice: Bernolákova

poč. obyvatel: 12 717

gps: 49,0954 ; 21,1107

Kontakt pronájem

Vladimír Vondřich

email: vondrich@intercora.cz

tel: +420 377 510 427

