


Orientační plán

NC Praha Čakovice - Kostelecká

Město: Praha

Ulice: Kostelecká

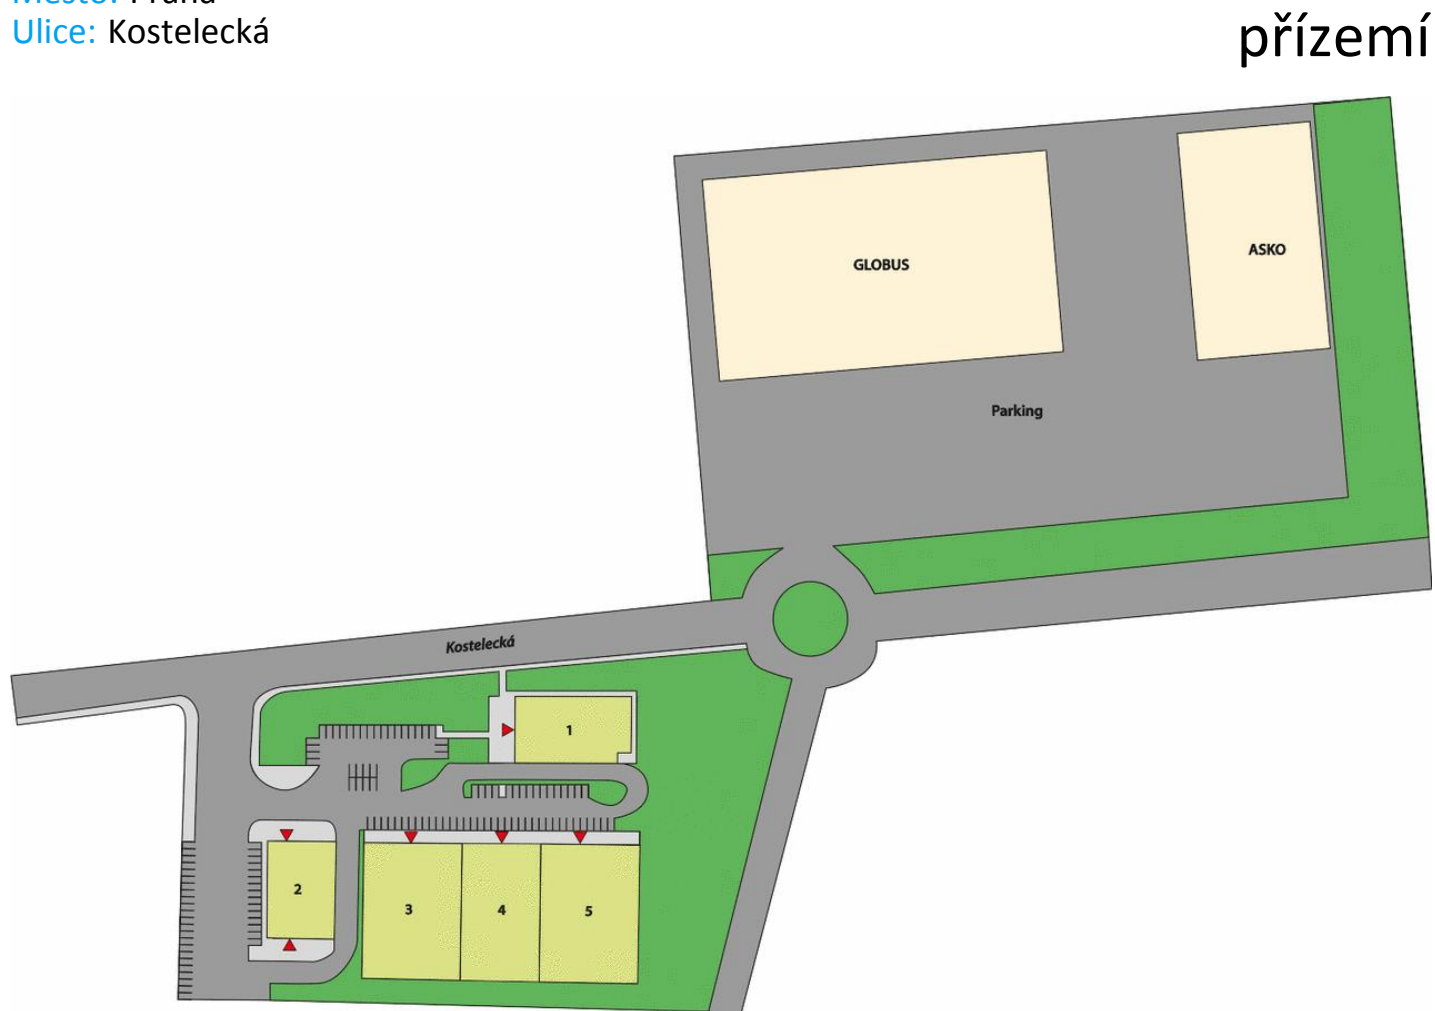

přízemí

InterCora

www.intercora.cz

Základní údaje

potraviny: KFC / Burger King

vydání územního rozhodnutí: 03/2020

vydání stavebního povolení: 03/2020

zahájení stavby: 04/2020


dokončení stavby: 10/2020

Adresa

město: Praha

ulice: Kostelecká

gps: 50,1489 ; 14,5044

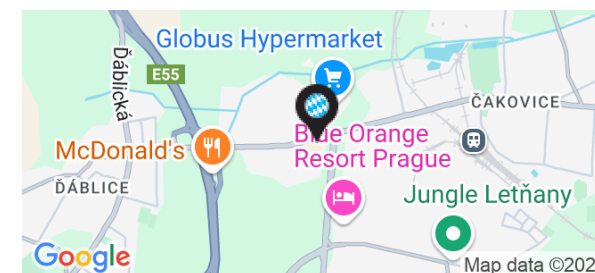

Nájemní prostory


ID	PLOCHA	NÁJEMCE	STAV
Přízemí			
1	326 m ²	KFC	Pronajato
2	241 m ²	Burger King	Pronajato
3	548 m ²	Pepco	Pronajato
4	451 m ²	Rossmann	Pronajato
5	505 m ²	Super ZOO	Pronajato

Základní údaje

potraviny: KFC / Burger King
vydání územního rozhodnutí: 03/2020
vydání stavebního povolení: 03/2020
zahájení stavby: 04/2020
dokončení stavby: 10/2020

Adresa

město: Praha
ulice: Kostelecká
gps: 50,1489 ; 14,5044

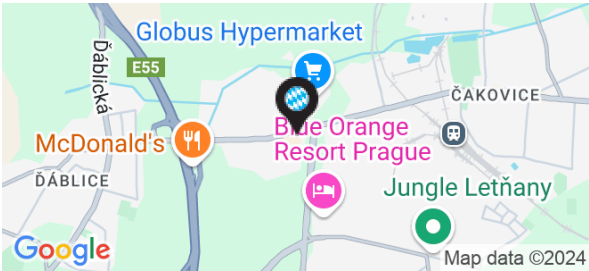


Orientační plán

NC Praha Čakovice - Kostelecká

Město: Praha

Ulice: Kostelecká

Mapa - silniční

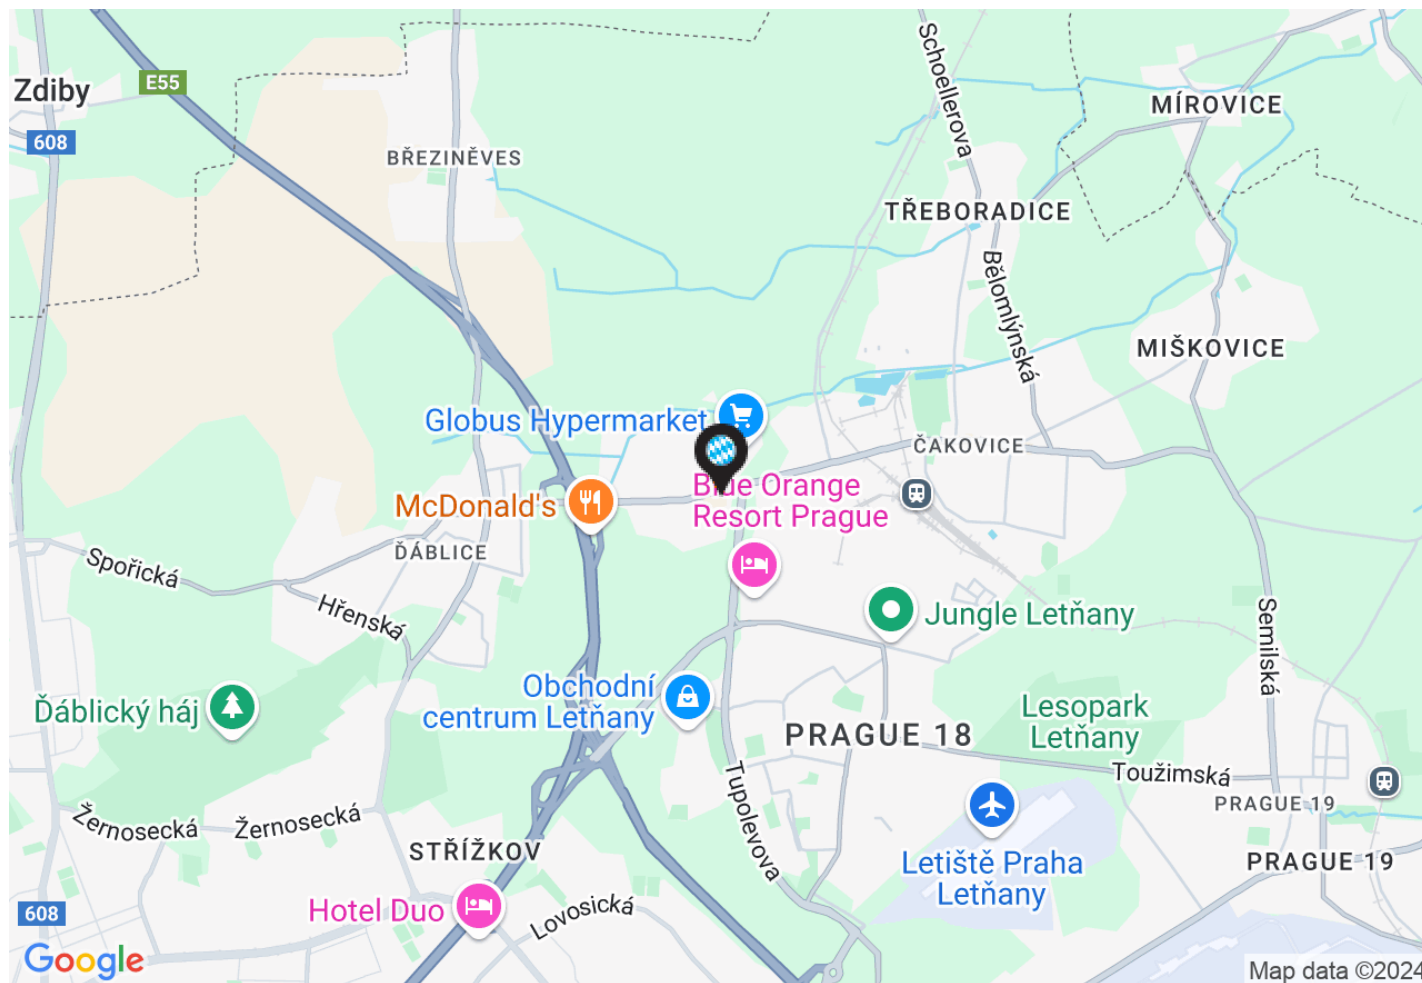

InterCora

www.intercora.cz

Základní údaje

potraviny: KFC / Burger King

vydání územního rozhodnutí: 03/2020

vydání stavebního povolení: 03/2020

zahájení stavby: 04/2020


dokončení stavby: 10/2020

Adresa

město: Praha

ulice: Kostelecká

gps: 50,1489 ; 14,5044

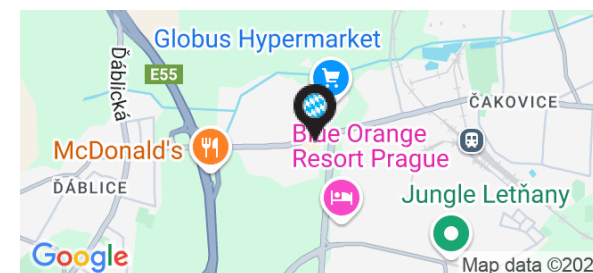

Orientační plán

NC Praha Čakovice - Kostelecká

Město: Praha

Ulice: Kostelecká

Mapa - letecký snímek



InterCora

www.intercora.cz

Základní údaje

potraviny: KFC / Burger King

vydání územního rozhodnutí: 03/2020

vydání stavebního povolení: 03/2020

zahájení stavby: 04/2020

dokončení stavby: 10/2020

Adresa

město: Praha

ulice: Kostelecká

gps: 50,1489 ; 14,5044

